


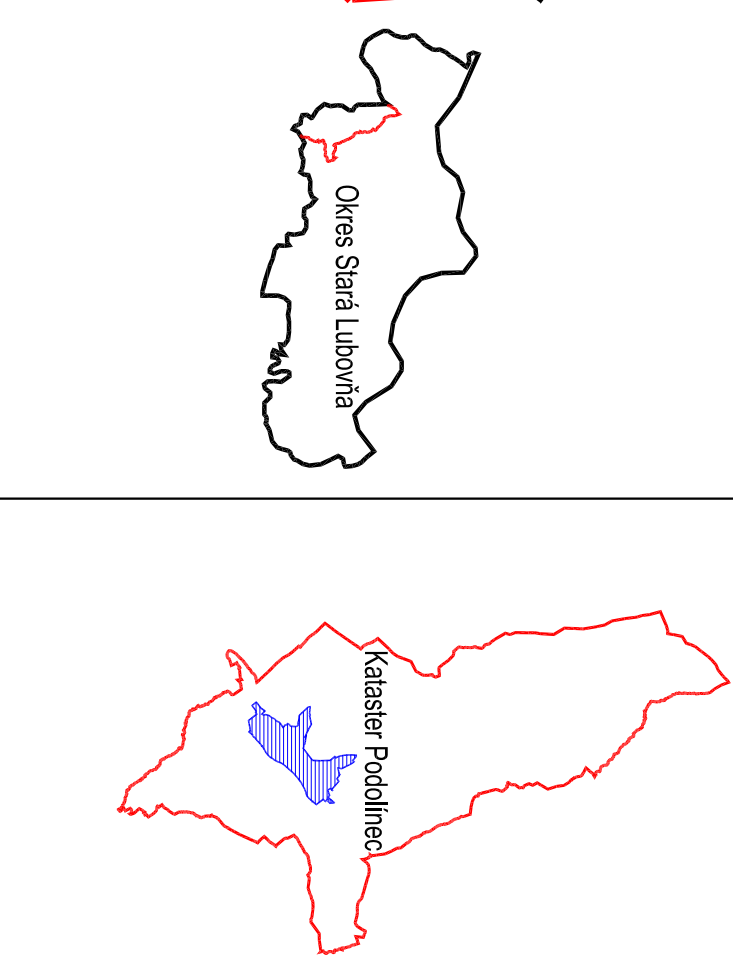

STAV PS	NAVRH PN	VÝHLAD PV
		HRANICA OKESEJ
		HRANICA KATASTRÁ
		HRANICA ZASTAVANÉHO ÚZEMIA OBCE
		OBSLUŽNÉ KOMUNIKÁCIE
		RÝCHOŠŤIA KOMUNIKÁCIA
		ŽELEZNICA
		VODNÉ PLOCHY A TOKY
		HRANICE ZÓN
		ČÍSLO ZÓN
		ZASTAVANÉ ÚZEMIE
		HRANICA PAMÄTTOVEJ REZERVÁCIE
		OCHRANÉ PASMO PAMÄTTOVEJ REZERVÁCIE

		ELEKTRICKÉ VEDENIE - HLAVNÉ VZDUŠNÉ VN 110kV
		ELEKTRICKÉ VEDENIE - PODZEMNÉ - VN (NAVRH 22kV)
		ELEKTRICKÉ VEDENIE - VN 2x10kV
		TRAFOSTANICA MUROVANÁ
		TRAFOSTANICA STĽOVÁ
		OCHRANÉ PASMO ELEKTRICKÝCH VEDENÍ

územný plán obce obstarávateľ: mesto Podolínec

časť C NAVRH

obsah: ZÁSBOVANIE EL. ENERGIOU VN A NN, TELEKOMUNIKÁCIE

autor:
Ing. Róbert Janček
Ing. Arch. Marian Lupták
Ing. Antonín Němec

hlavný projektant: Ing. Arch. Marian Lupták
zodpovedný projektant: Ing. Ľuboš Šeliga
vypracoval: Ing. Šeliga, Ing. Janček

Ing. Arch. Marian Lupták
07/2013

mierka: 1:5000
výkres č.: 08
s.č.:

