


## 3D - POHLADY

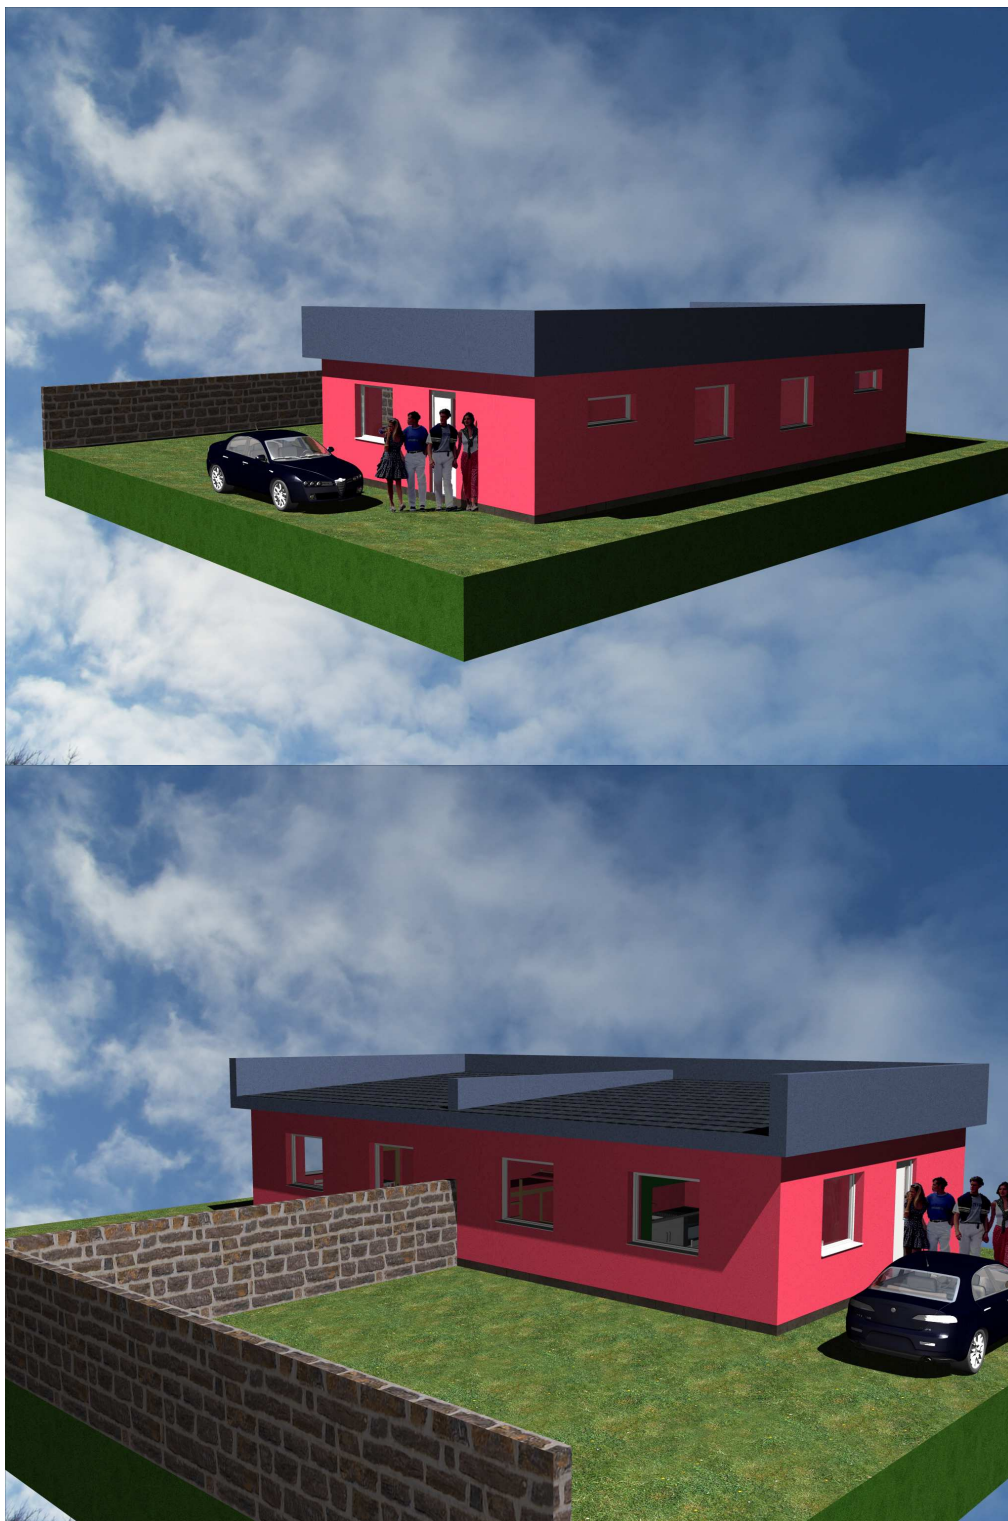

### ROZPIS CELKOVÝCH PLOCH :

|                              |                         |
|------------------------------|-------------------------|
| ZASTAVANÁ PLOCHA I.NP        | = 112,50 m <sup>2</sup> |
| CELKOVÝ OBOSTAVANÝ PRIESTOR  | = 482,25 m <sup>3</sup> |
| PODLAHOVÁ PLOCHA BYTOV SPOLU | = 89,00 m <sup>2</sup>  |
| PODLAHOVÁ PLOCHA 1 BYTU      | = 44,52 m <sup>2</sup>  |
| OBYTNÁ PLOCHA 1 BYTU         | = 28,05 m <sup>2</sup>  |
| OBYTNÁ PLOCHA SPOLU          | = 56,10 m <sup>2</sup>  |

SPRACOVANIE ARCHITEKTONICKO OBJEMOVEJ ŠTÚDIE V PLNEJ MIERE PODLIEHA AUTORSKÉMU ZÁKONU, JEJ ĎALŠIE POUŽITIE JE MOŽNÉ LEN SO SÚHLASOM AUTORA !


BYTOVÝ DOM - A4 2 b.j.

**BYTOVÝ DOM**

03



**MIERKA M 1:100**

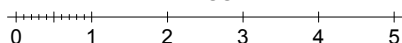

### ARCHITEKTONICKO-OBJEMOVÁ ŠTÚDIA

MIESTO STAVBY: KATASTRÁLNE ÚZEMIE LOMNÍČANKA, EXTRAVILÁN OBCE LOMNÍČKA, OKRES STARÁ ĽUBOVŇA  
 STAVEBNÍK: PELETY s. r. o., Sládkovičova 394/16, Podolíneč, 065 03  
 OBSAH VÝKRESU: PôDORYS II.NP - 1. POSCHODIE  
 GEN. PROJEKTANT: RG ATELIER, s.r.o. Námestie sv. Mikuláša 26, 064 01 Stará Ľubovňa  
 AUTOR / VYPRACOVAL: Ing.arch. RADOSLAV REPKA, Ing. JOZEF GULAŠ  
 WEB: www.rga.sk MOBIL: 0905 317 833, 0915 907 696 DÁTUM: 08.2013