

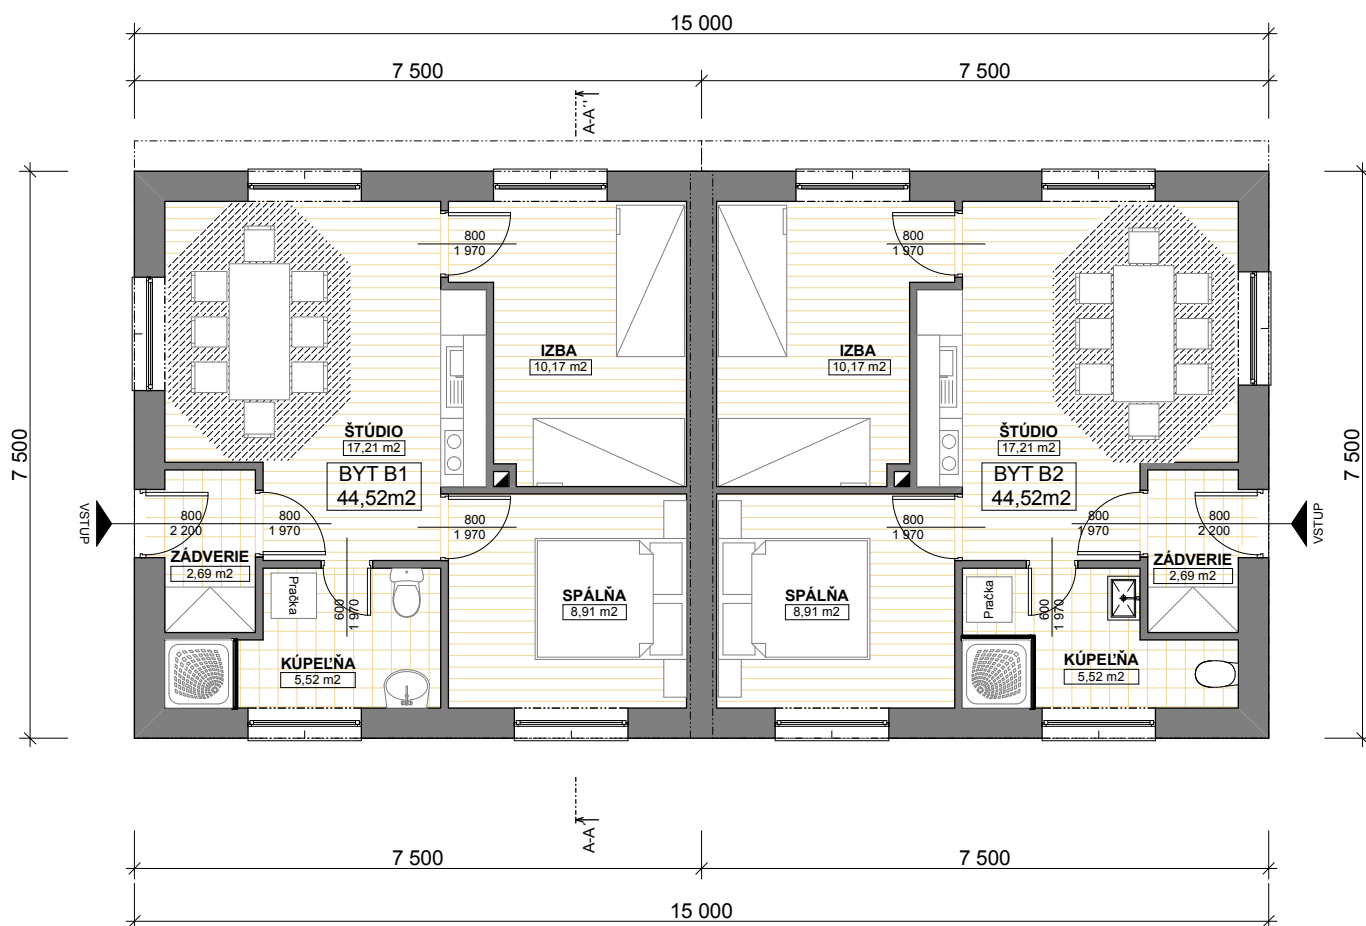


Pôdorys I.NP

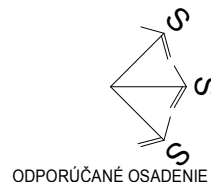

REZ A-A'

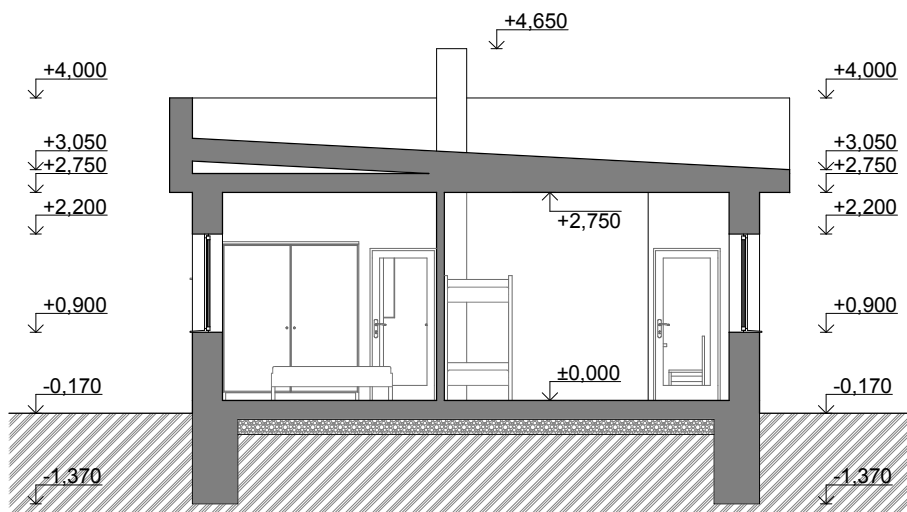

ROZPIS CELKOVÝCH PLOCH :

ZASTAVANÁ PLOCHA I.NP	= 112,50 m ²
CELKOVÝ OBOSTAVANÝ PRIESTOR	= 482,25 m ³
PODLAHOVÁ PLOCHA BYTOV SPOLU	= 89,00 m ²
PODLAHOVÁ PLOCHA 1 BYTU	= 44,52 m ²
OBYTNÁ PLOCHA 1 BYTU	= 28,05 m ²
OBYTNÁ PLOCHA SPOLU	= 56,10 m ²

SPRACOVANIE ARCHITEKTONICKO OBJEMOVEJ ŠTÚDIE V PLNEJ MIERE PODĽIEHA AUTORSKÉMU ZÁKONU, JEJ ĎALŠIE POUŽITIE JE MOŽNÉ LEN SO SÚHLASOM AUTORA !

BYTOVÝ DOM - A4 2 b.j.

BYTOVÝ DOM

02



MIERKA M 1:100

ARCHITEKTONICKO-OBJEMOVÁ ŠTÚDIA

MIESTO STAVBY: KATASTRÁLNE ÚZEMIE LOMNÍČANKA, EXTRAVILÁN OBCE LOMNÍČKA, OKRES STARÁ LUBOVŇA
 STAVEBNÍK: PELETY s. r. o., Sládkovičova 394/16, Podolíneč, 065 03
 OBSAH VÝKRESU: Pôdorys II.NP - 1. POSCHODIE
 GEN. PROJEKTANT: RGA ATELIER, s.r.o. Námestie sv. Mikuláša 26, 064 01 Stará Ľubovňa
 AUTOR / VYPRACOVAL: Ing. arch. RADOSLAV REPKA, Ing. JOZEF GULAŠ
 WEB: www.rga.sk MOBIL: 0905 317 833, 0915 907 696 DÁTUM: 08.2013

