


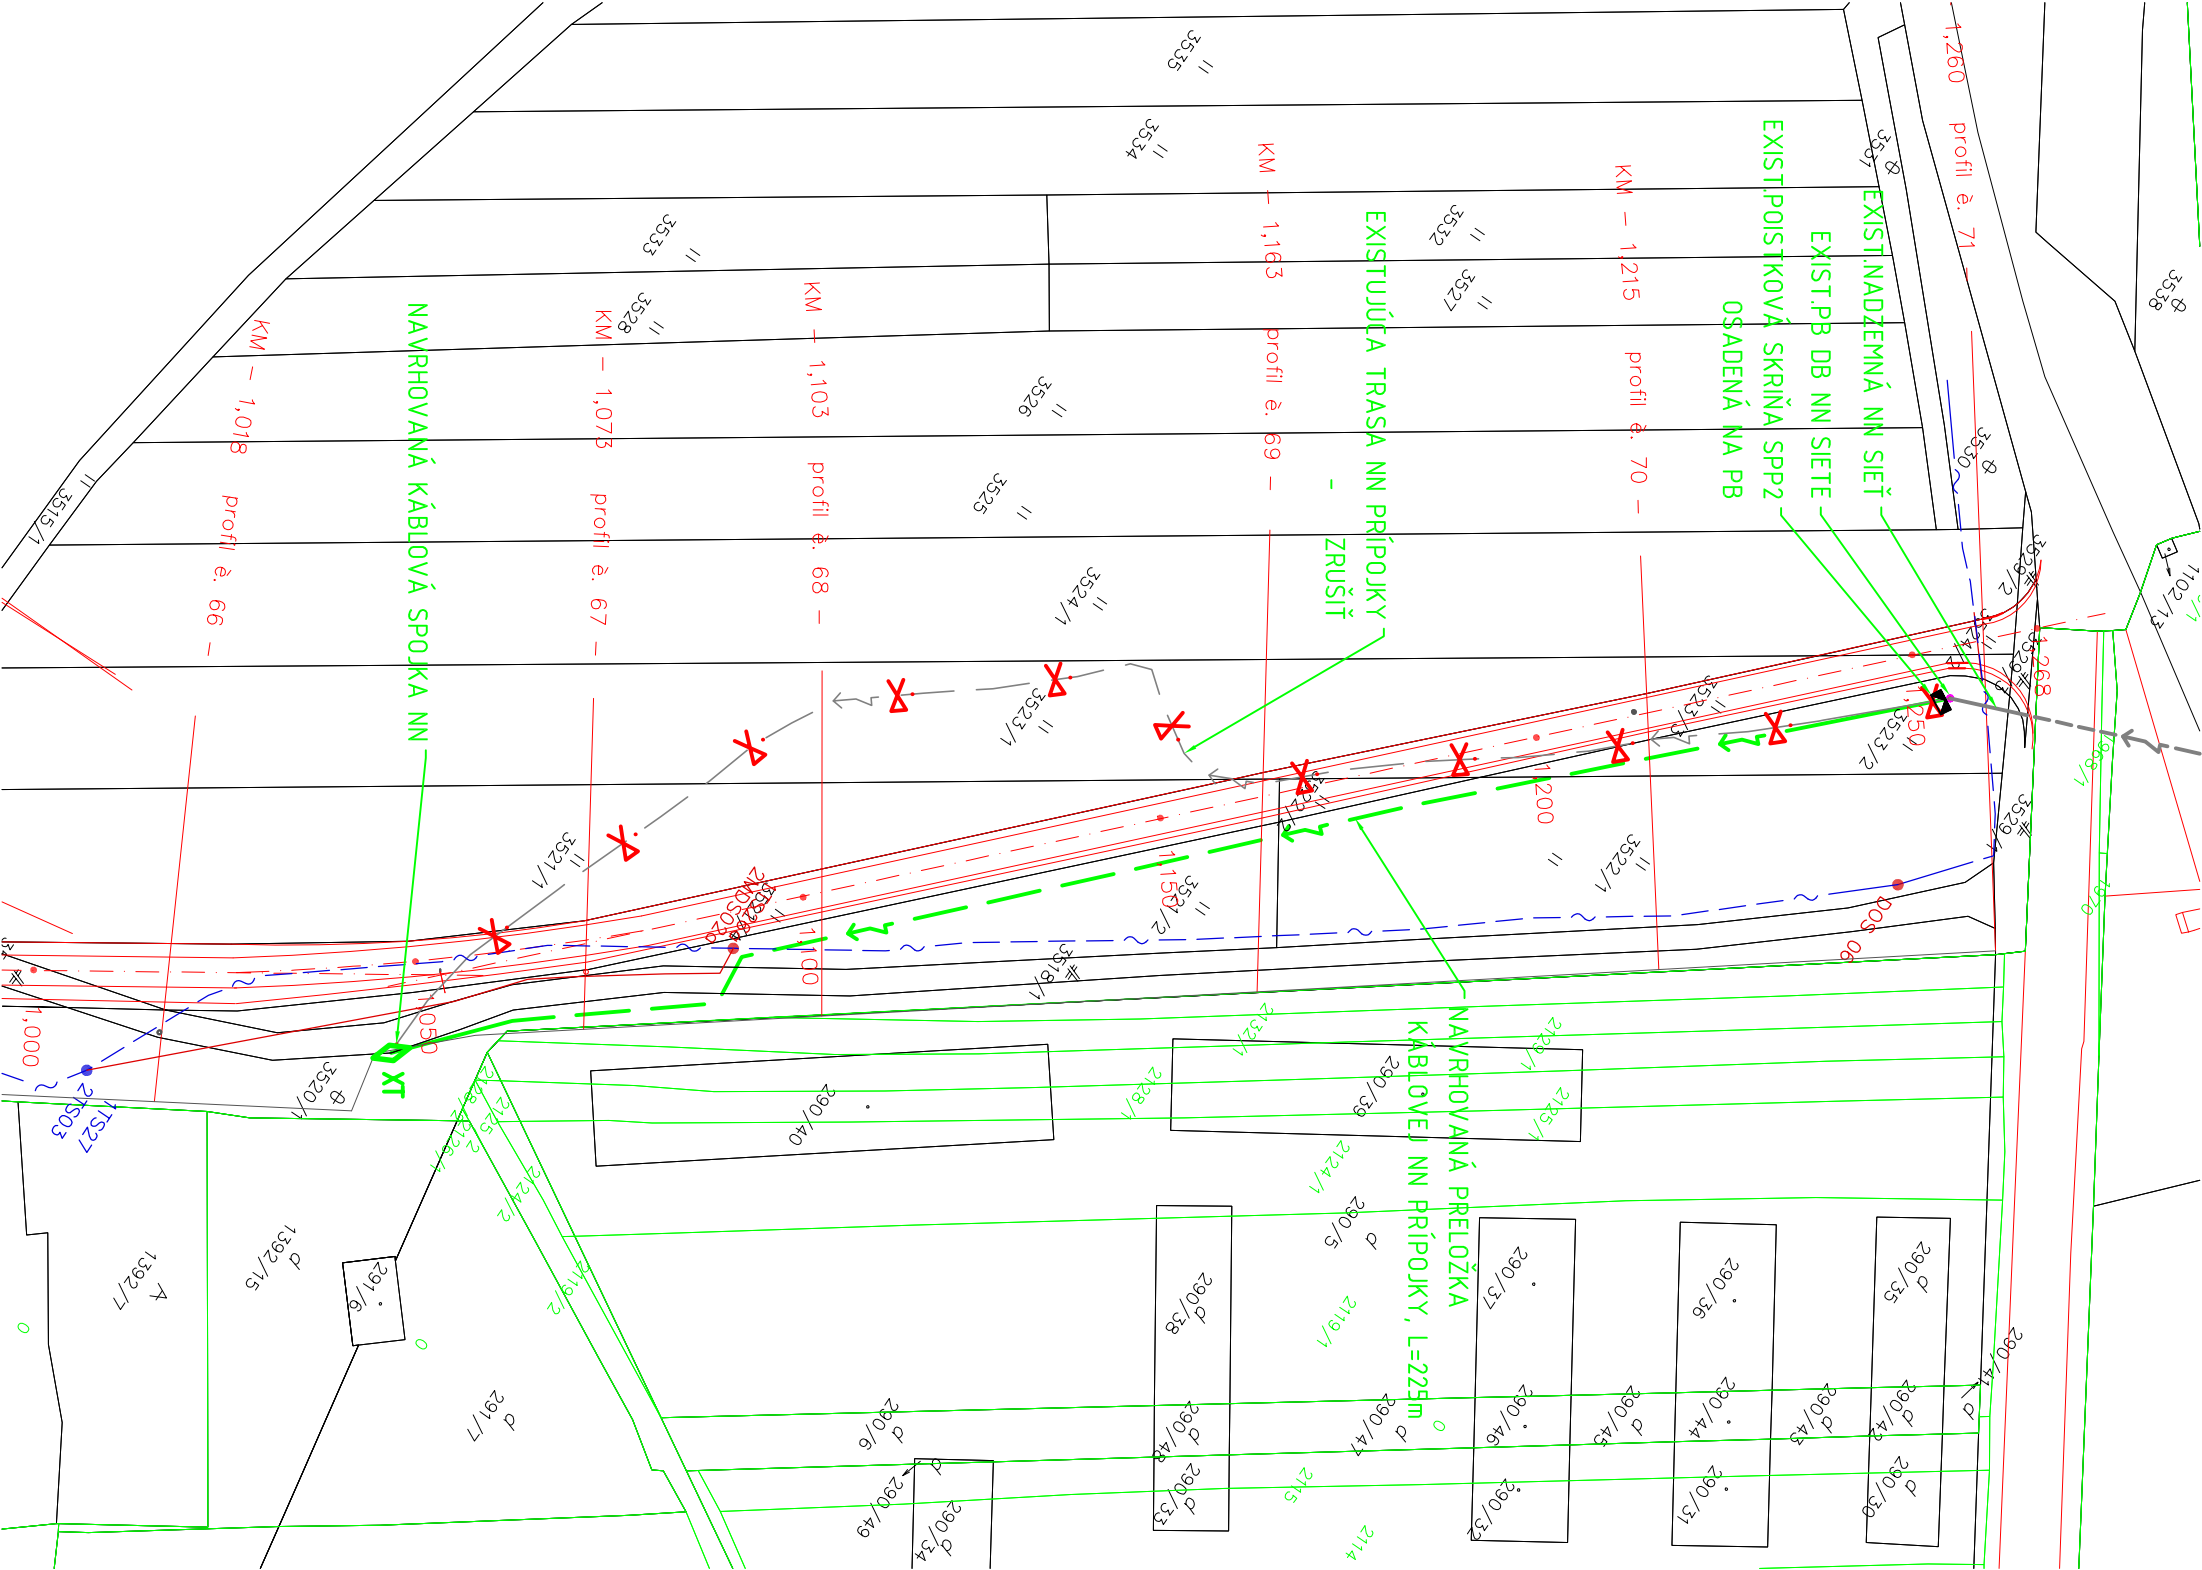

ROZVODNÁ SÚSTAVA (STN EN 61293): 3/PEN AC 400/230V, 50 Hz, TN-C
OCHRANA PRED ÚRAZOM EL. PRÚDOM PODĽA STN 33 2000-4-41:

- a/ základná ochrana:
- Základná izolácia živých častí, príloha A, kapitola A.1
 - Zbierany alebo kryty, príloha A, kapitola A.2
 - Umiestnenie mimo dosahu, príloha B, kapitola B.3
- b/ ochrana pri poruche:
- Ochranné opatrenie: Samočinné odpojenie napájania, čl. 411.3.2
 - Ochranné uzemnenie a ochranné pospájanie, čl. 411.3.1

Námrazová oblasť: S – stredná do 2kg

VONKAŠIE VPLYVY (STN 33 2000-5-51/2010): vid' protokol č. 05/11/2019

LEGENDA

- EXISTUJÚCE PODZEMNÉ VEDENIE NN
- EXISTUJÚCE PODZEMNÉ VEDENIE NN
- EXISTUJÚCE PODZEMNÉ VEDENIE NN – ZRUŠIŤ
- EXISTUJÚCA ISTIACA SKRIŇA
- NAVROVANÉ PODZEMNÉ VEDENIE NN
- NAVROVANÁ KÁBLOVÁ SPOJKA NN – XT

LEGENDA EXIST. INŽ. SIETÍ

- EXISTUJÚCE NADZEMNÉ VEDENIE NN
- EXISTUJÚCE PODZEMNÉ VEDENIE NN
- EXISTUJÚCE NADZEMNÉ VEDENIE VN
- EXISTUJÚCE PODZEMNÉ VEDENIE VN
- EXISTUJÚCI VODOVOD PODZEMNÝ
- EXISTUJÚCI STL PLYNOVOD
- EXISTUJÚCA KANALIZÁCIA
- EXISTUJÚCE KÁBLE SLOVAK TELEKOM



UPOZORNENIE :

V SITUÁCIÍ NIE SÚ ZAKRESLENÉ TRASY INŽINIERSKÝCH SIETÍ VŠETKÝCH SPRÁVCOV!!!
V SITUÁCIÍ SÚ ZAKRESLENÉ TRASY INŽINIERSKÝCH SIETÍ ORIENTAČNE!!!
PRED ZAHÁJENÍM VÝKOPOVÝCH PRÁČ JE DODÁVATEĽ POVINNÝ ZABEZPEČIŤ VYTRČENIE
JEDNOTLIVÝCH PODZEMNÝCH SIETÍ, ABY NEDOŠLO K ICH PRÍPADNÉMU POŠKODENIU !!!
V PRÍPADE KOLÍZIE S JEDNOTLIVÝMI PODZEMNÝMI SIETAMI TECHNICKÉ RIEŠENIE
KONZULTOVAŤ S JEDNOTLIVÝMI SPRÁVCAMI A PROJEKTANTOM !!!
V MIESTE OCHRANNÝCH PÁSIEV PODZEMNÝCH SIETÍ VYKONÁVAŤ VÝKOP RÚČNE !!!

Táto dokumentácia je duševným majetkom spoločnosti ARKO, s.r.o.. Žiadna časť tejto dokumentácie nesmie byť reprodukovaná, alebo použitá bez jej písomného povolenia. Kopírovanie, alebo použitie bez písomného súhlasu majiteľa je trestné.

Vypracoval:	Ing. Martin Gašpár	Podpis:	
Kontroloval:	Ing. Ivan Nestor	Podpis:	
Zod. projektant:	Ing. Martin Gašpár	Podpis:	
Stavba:	PODOLÍNEC-PPO MESTA		
Objekt:	SO 08 Preložky VN, NN vedení		
Časť:	8.5 Preložka NN prípojky	Formát:	2 x A4
Obsah výkresu:	SITUÁCIA	Dátum:	11/2019
Investor:	SVP š.p. OZ KOŠICE	Výkres č.:	E02
Spracované v programe AutoCAD 2019 v s kladným účelom: 068-87413136057K1			

