


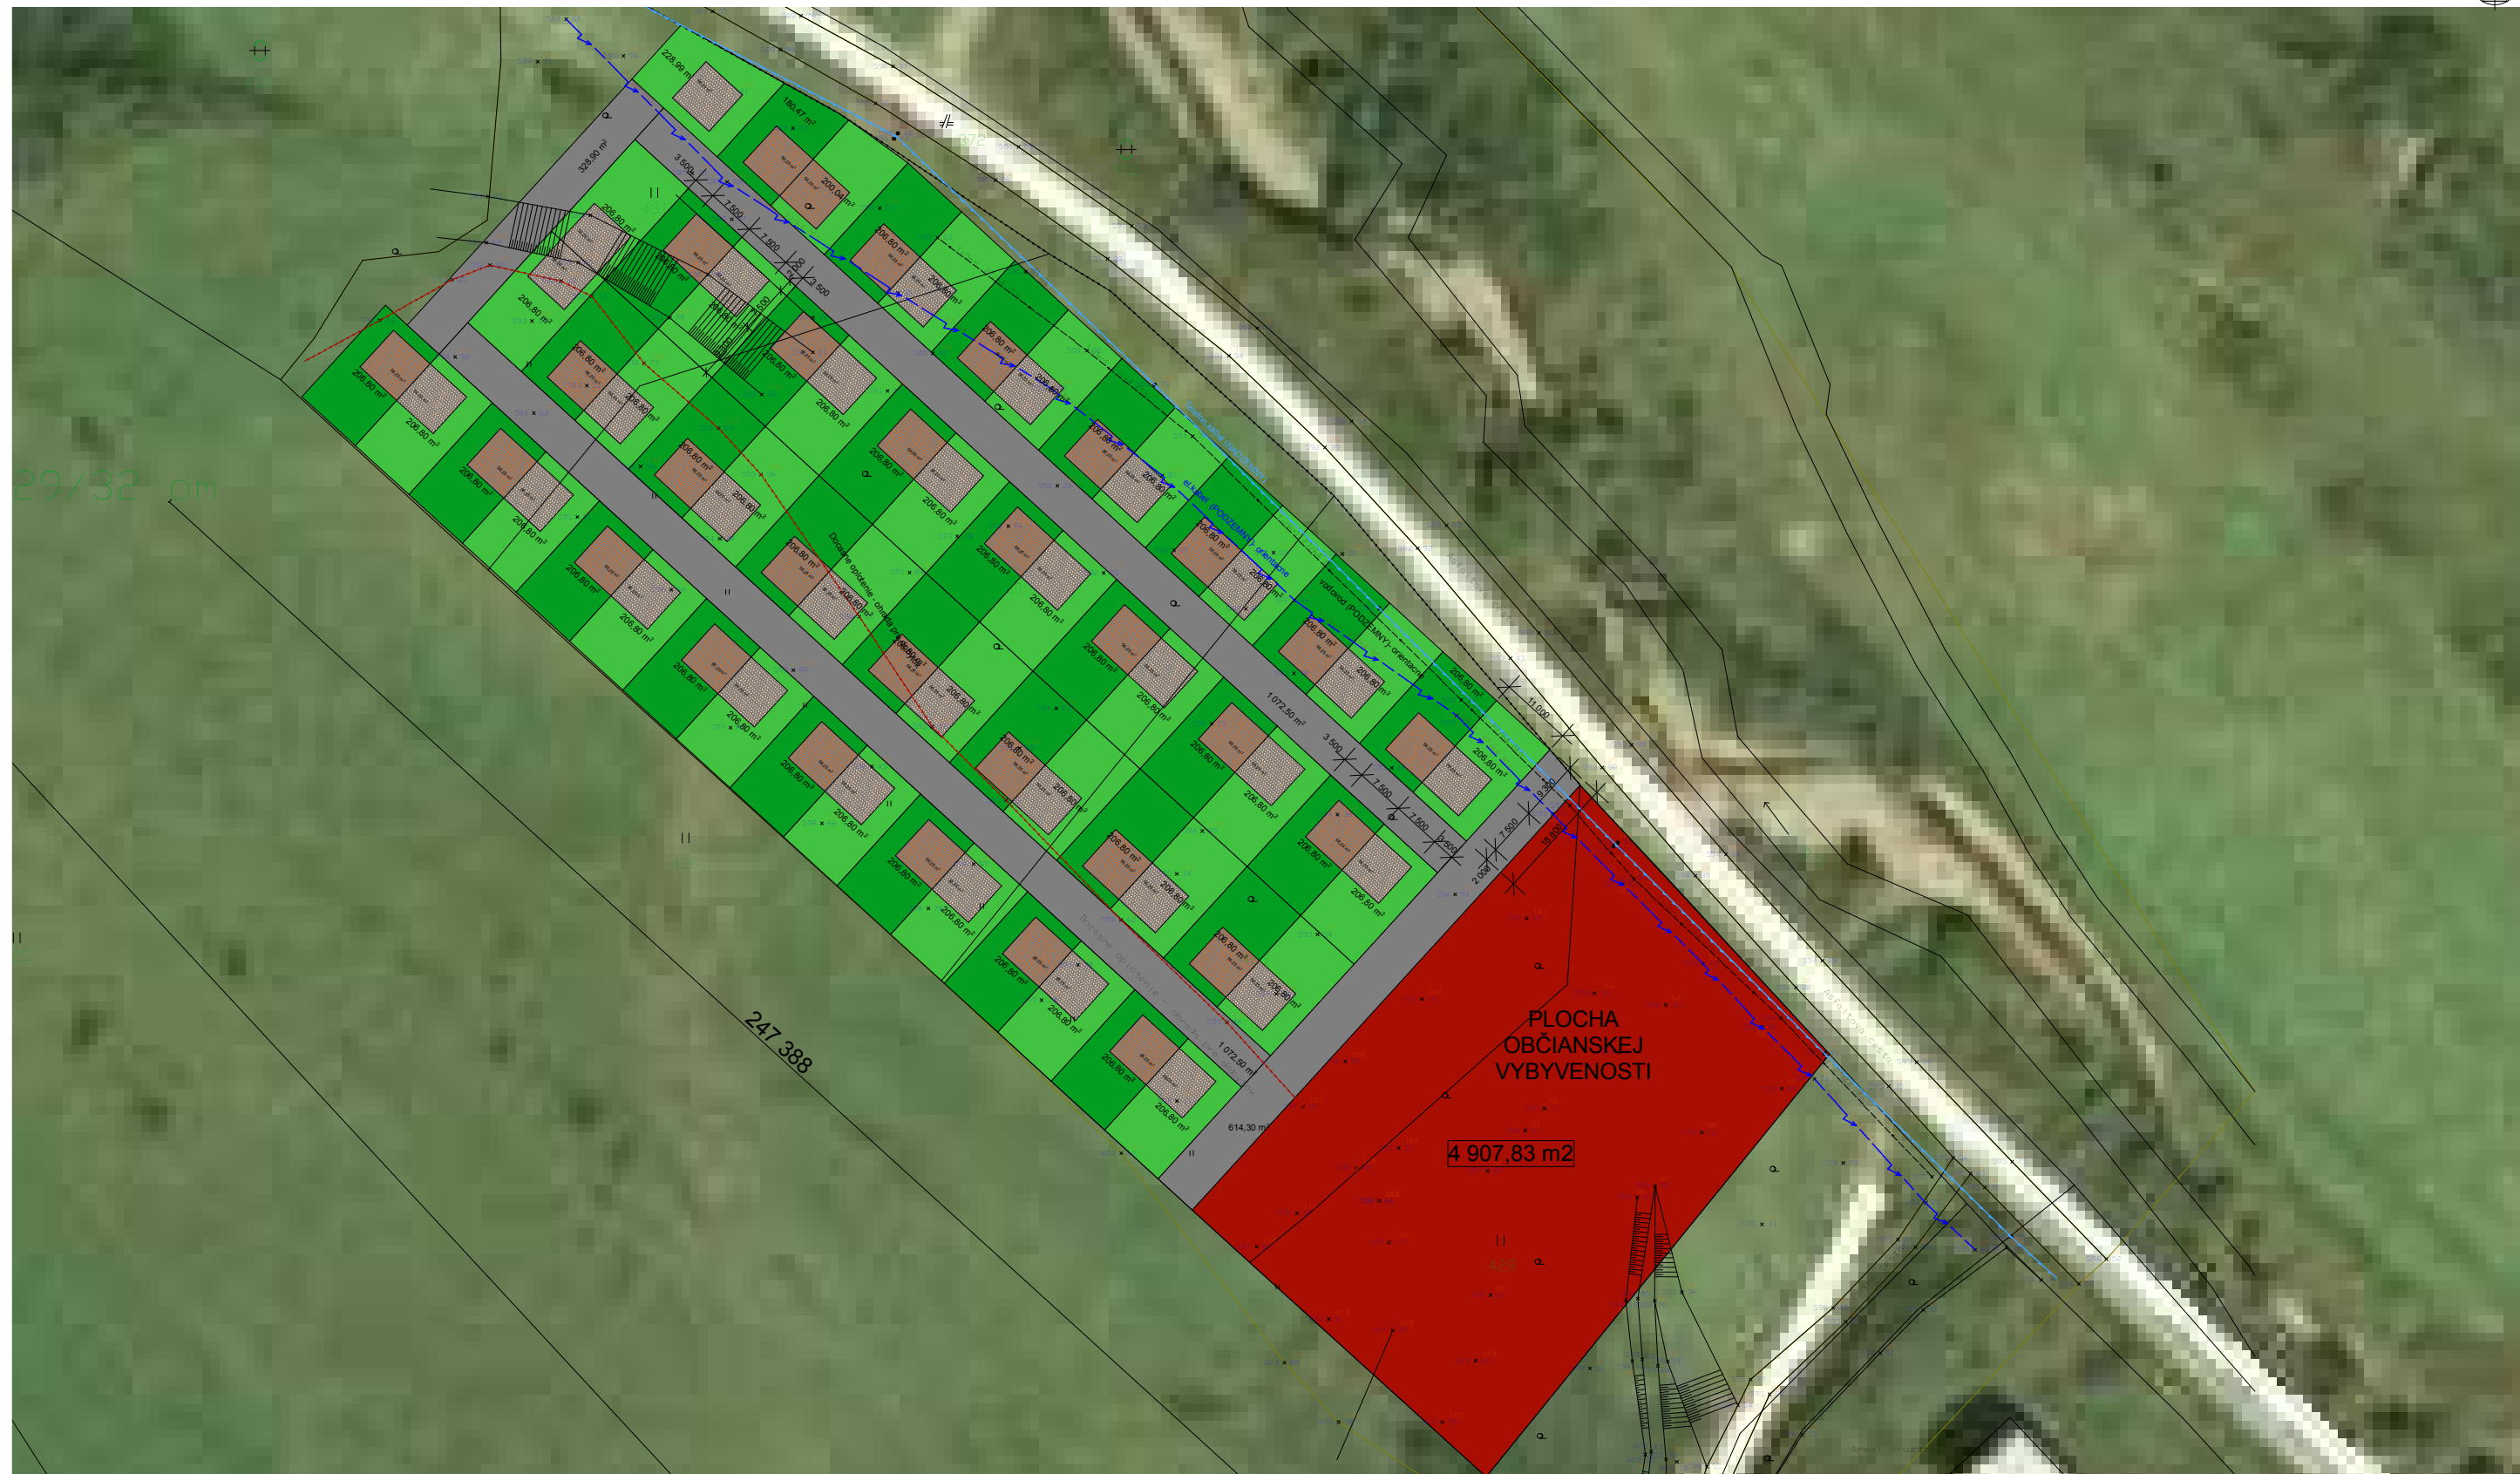

SPRACOVANIE ARCHITEKTONICKEJ ŠTÚDIE PRE UR V PLNEJ MIERE PODLEHA AUTORSKÉMU ZÁKONU, JEJ ĎALŠIE POUŽITIE JE MOŽNÉ LEN SO SÚHLASOM AUTORA !

MIERKA M 1:1000 0 10 20 30 „ ZASTAVOVACIA ŠTÚDIA ÚZEMIA IBV LOMNÍČKA ZASTAVOVACIE UZEMIE POD KRÍŽOM" 00

POZNÁMKA:

- ROZHODUJÚCE ROZMERY A VZDIALENOSTI VŠETKÝCH STAVEBNÝCH PRVKOV JE NUTNÉ DOMERAŤ NA STAVBE !
- TECHNICKÉ VYBAVENIE OBJEKTU A INŽINIERSKÉ SIEŤE, ICH STAVEBNOTECHNICKÉ RIEŠENIE KONFRONTOVAŤ S PROFESIAM !
- STAVEBNÍK JE POVINNÝ V PRÍPADE ZISTENÝCH CHÝB V PROJEKTOVEJ DOKUMENTÁCII NEODKLADNE INFORMOVAŤ PROJEKTANTA!
- VÝKRESOVÁ DOKUMENTÁCIA PODLEHA V PLNEJ MIERE AUTORSKÉMU ZÁKONU, ZMENY SÚ MOŽNÉ LEN ZO SÚHLASOM AUTORA!
- PROJEKTANT NENESIE ŽIADNU ZODPOVEDNOSŤ ZA ZMENY USKUTOČNENÉ BEZ JEHO PISOMNÉHO SÚHLASU !!!

ARCHITEKTONICKO-URBANISTICKÁ ŠTÚDIA ZÓNY PRE UR

MIESTO STAVBY: KATASTRÁLNE ÚZEMIE LOMNÍČANKA,
EXTRAVILÁN OBCE LOMNÍČKA,
OKRES STARÁ ĽUBOVŇA

STAVEBNÍK : PELETY s. r .o., Sládkovičova 394/16, Podolíneec, 065 03

OBSAH : SITUÁCIA OSADENIA DO ORTOFOTO MAPY - NAVRHOVANÝ STAV

GEN. PROJEKTANT: RG ATELIÉR,s.r.o. Námestie sv. Mikuláša 26, 064 01 Stará Ľubovňa

AUTOR / VYPRACOVAL: Ing.arch. RADOSLAV REPKA, Ing. JOZEF GULAŠ

MOBIL: 0905 317 833, 0915 907 696 WEB: www.rga.sk DÁTUM: 08.2013

