




MESTO PODOLÍNEC
Nám. Mariánske 3/3, 065 03 Podolíneec

| | |
|-------------------------------------|--|
| Názov materiálu | Predaj pozemku |
| Obsah materiálu | Predaj pozemkov KN-C35/4, KN-C 35/5, KN-C 41/5, KN-C 536/3, všetky v k.ú. Mníšek nad Popradom podľa priloženej dokumentácie |
| Návrh na uznesenie | <p>Uznesenie č./2020</p> <p>Mestské zastupiteľstvo v Podolíneeci schvaľuje predaj pozemkov par. č pozemkov KN-C35/4 o výmere 34 m², druh pozemku: záhrada, KN-C 35/5 o výmere 13 m², druh pozemku: záhrada, KN-C 41/5 o výmere 37 m², druh pozemku: trvalý trávny porast, KN-C 536/3 o výmere 15 m², druh pozemku: zastavaná plocha a nádvorie, všetky v k.ú. Mníšek nad Popradom z dôvodu hodného osobitného zreteľa podľa § 9a ods. 8 písm. e) zákona č. 138/1991 Zb. o majetku obcí v znení neskorších predpisov pre</p> <p>Prevádzané pozemky boli vytvorené geometrickým plánom č. 44/2020 zo dňa 04.05.2020, ktorý vyhotovil Miroslav Ščurka - geodet, 064 01 Chmeľnica 249, IČO: 10768394, a ktorý bol úradne overený dňa 15.05.2020 pod číslom G1-228/2020 odčlenením od pozemkov</p> <p>Dôvodom hodným osobitného zreteľa je vysporiadanie pozemku pri rodinnom dome.</p> |
| Stanovisko komisie | Komisia výstavby a správy majetku odporúča predaj pozemku. |
| Meno spracovateľa materiálu | Juliána Bialková |
| Meno predkladateľa materiálu | Juliána Bialková |
| Dôvodová správa | Dôvod na predaj je vysporiadanie pozemku. |



MESTO PODOLÍNEČ
Nám. Mariánske 3/3, 065 03 Podolíneč

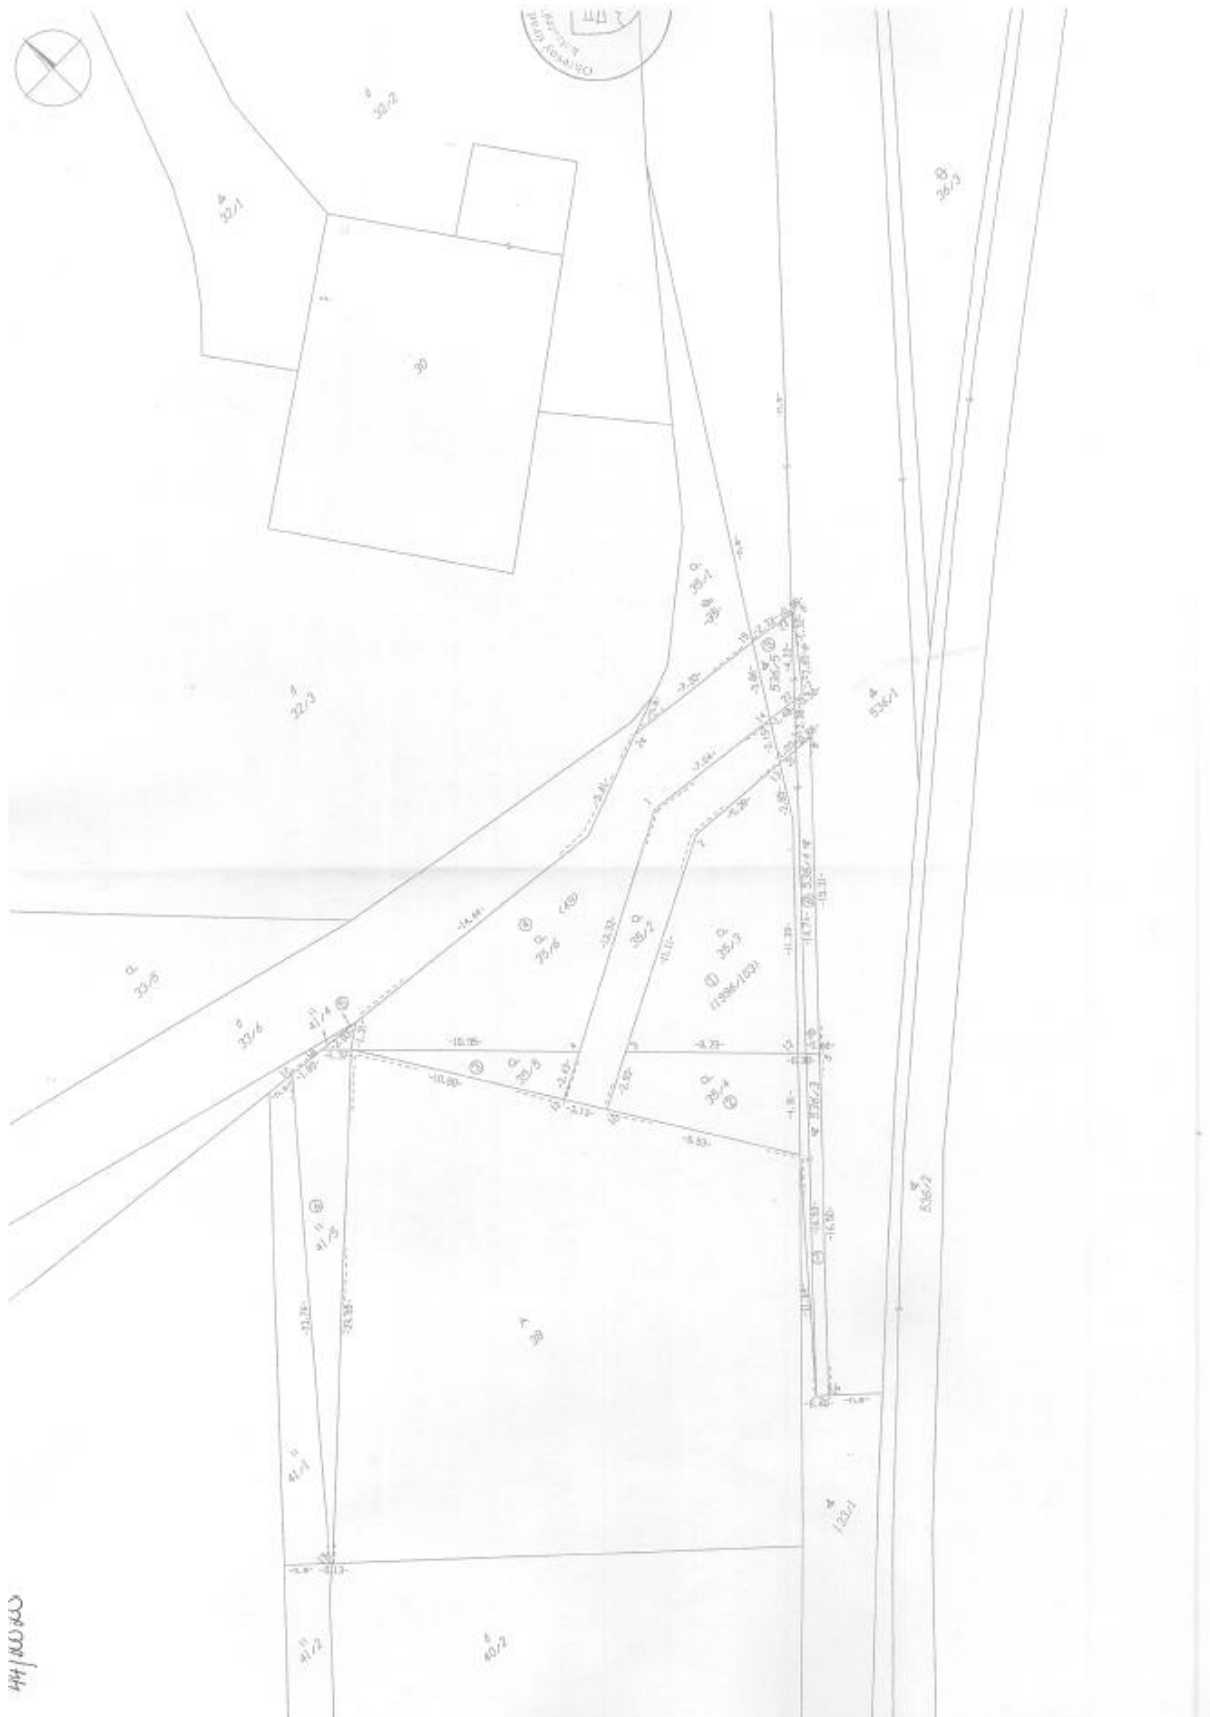

1:1000