

Oznámenie verejnou vyhláškou

Spoločnosť Východoslovenská distribučná a.s. prostredníctvom Enerpro, s.r.o., ktorá spracováva projektovú dokumentáciu, pripravuje realizáciu nižšie uvedenej stavby, ktorá sa nachádza v katastri mesta Podolíne v záhradkárskej lokalite na Lesnej ulici.

Predmetom stavby je výmena holých vodičov prechádzajúcich ponad záhrady za nové izolované. Nevyhovujúce podzemné body sa vymenia za nové, podľa priloženej grafickej situácie.

názov stavby: „Výmena MS VN220_136 -138“

Predpokladaný termín realizácie stavby je v roku 2020 -2021

Východoslovenská distribučná, a.s. v zastúpení spoločnosti Enerpro, s.r.o. týmto oznamuje vlastníkom a užívateľom nehnuteľností vstup na nehnuteľnosti, ktoré majú byť predmetnou stavbou dotknuté. Ak vznikne vlastníkovi nehnuteľnosti v dôsledku realizácie stavby majetková ujma, má nárok na náhradu škody, ktorú môže žiadať od stavebníka.

Toto oznámenie bude vyvesené na úradnej tabuli obce 30 dní od dátumu jeho vyvesenia.

V prípade potreby ďalších informácií k stavbe môžete kontaktovať:

Projektant: Ing. Stanislav Počuch, kontakt: + 421 917 592 553

Kompetentný za inžiniering: Zuzana Počuchová - 0918 697 282

V Košiciach, dňa 14.08.2020



ENERPRO, s.r.o.
Míškovecká 6
040 11 Košice
IČO: 44 324 600
Ing. Stanislav Počuch
konateľ spoločnosti
IČ DPH: SK2022669748

vyvesené dňa/pečiatka obce
20. 8. 2020


Ing. FERENCUKOVÁ
Mesto Podolíne
služ. úr.

Právne informácie: Toto oznámenie je splnením oznamovacej povinnosti prevádzkovateľa distribučnej sústavy podľa ust. § 11 ods. 2 zák. č. 251/2012 Z.z. o energetike a o zmene niektorých zákonov. Realizácia stavby podľa tohto oznámenia je výkonom oprávnení prevádzkovateľa distribučnej sústavy podľa ust. § 11 ods. 1 zák. č. 251/2012 Z.z. o energetike a o zmene niektorých zákonov. V prípade neumožnenia vstupu na nehnuteľnosť podľa tohto oznámenia, berie vlastník (užívateľ) nehnuteľnosti na vedomie právne dôsledky z toho plynúce.

ENERPRO, s.r.o.
Míškovecká 6,
Košice, 040 11,
tel. +421 917 592 553
IČO: 44 324 600,
IČ DPH: SK 2022669748
banka: Tatra banka, a.s.
č. účtu: 2622815211/1100

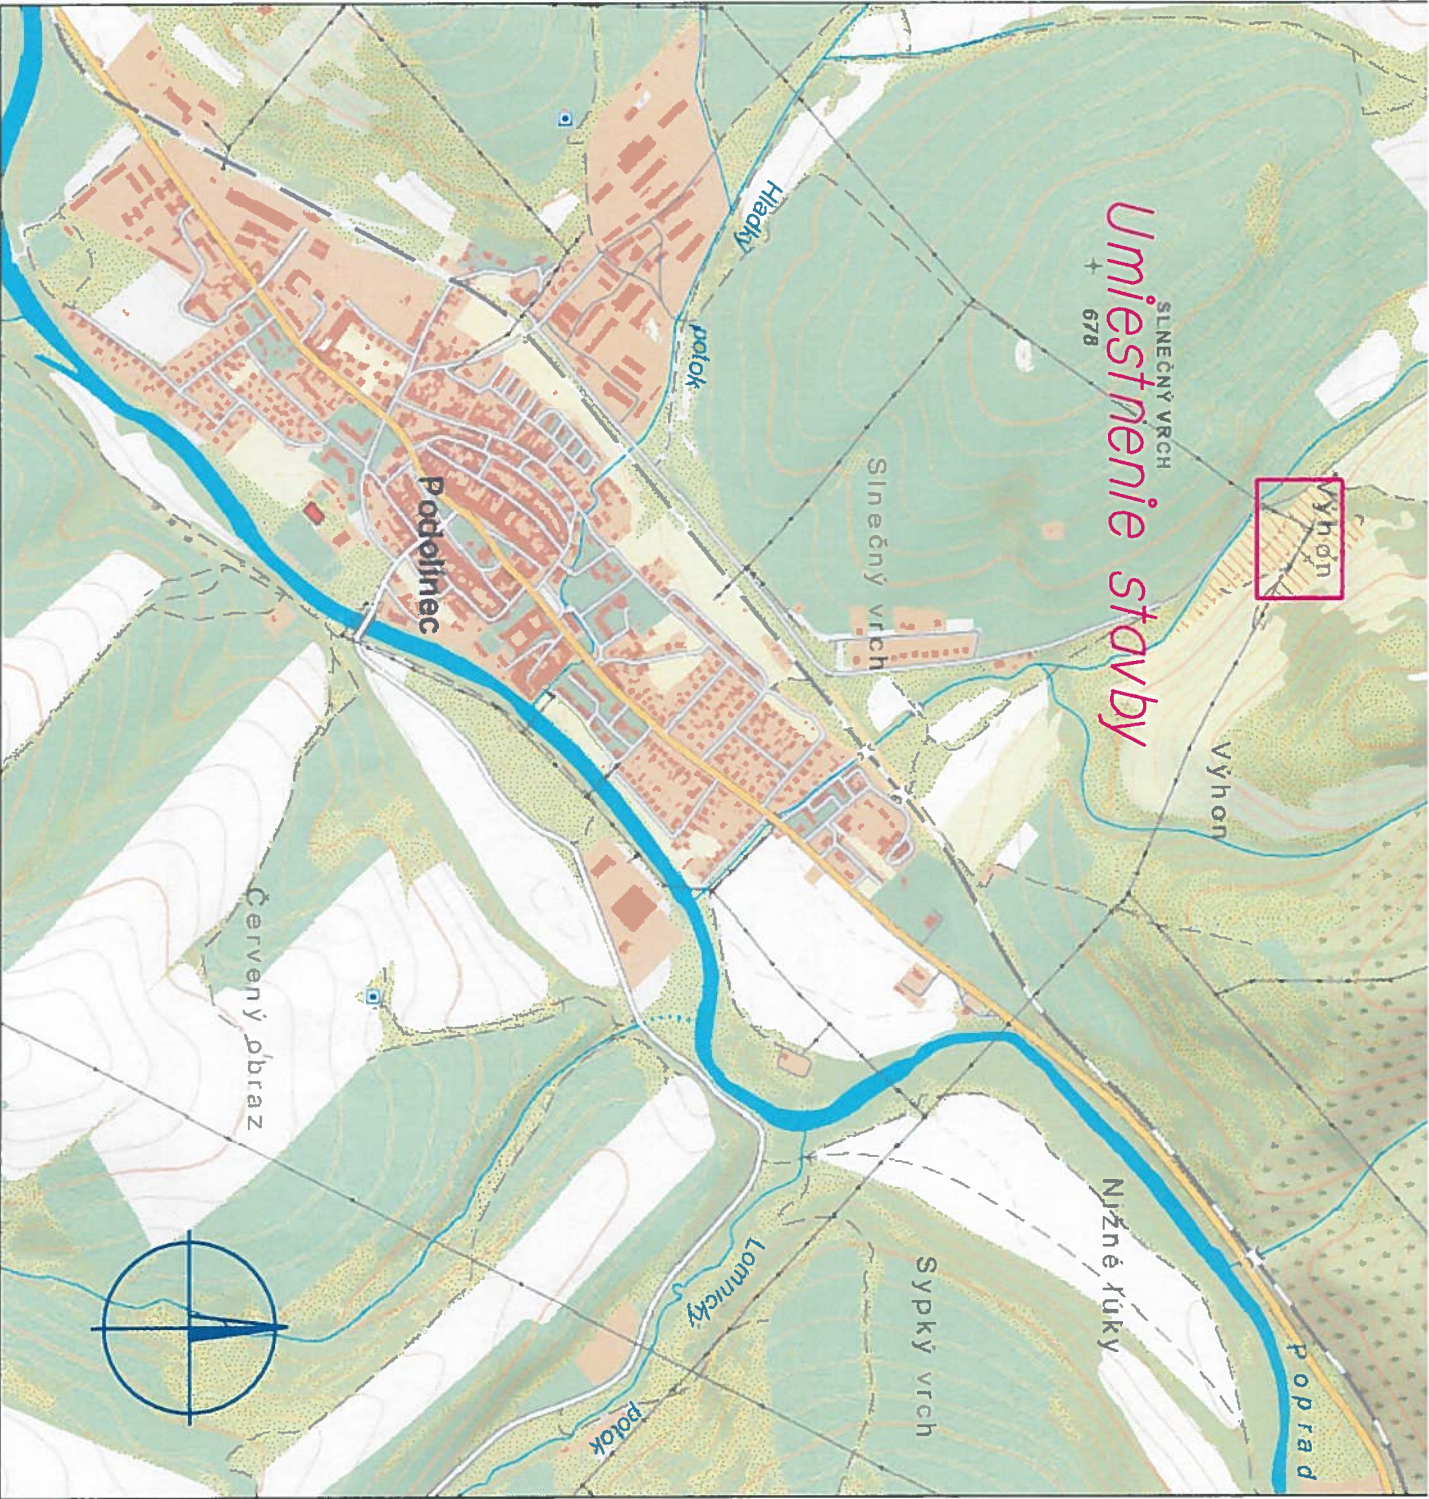

Vypracoval:	Ing. Stanislav Počuch	ENERPRO s.r.o.	
Projektant:	Ing. Stanislav Počuch		
Investor:	Východoslovenská distribučná, a.s.	Čís.zak.:	
Miesto:	Podolínec	Stupeň:	PDR
Stavba:	Výmena MS VN220_136 -138	Dátum:	7/2020
Objekt:		Formát:	1xA4
		Mierka:	Číslo výkr.:
Obsah:	Širšie vzťahy	1:10 000	V1

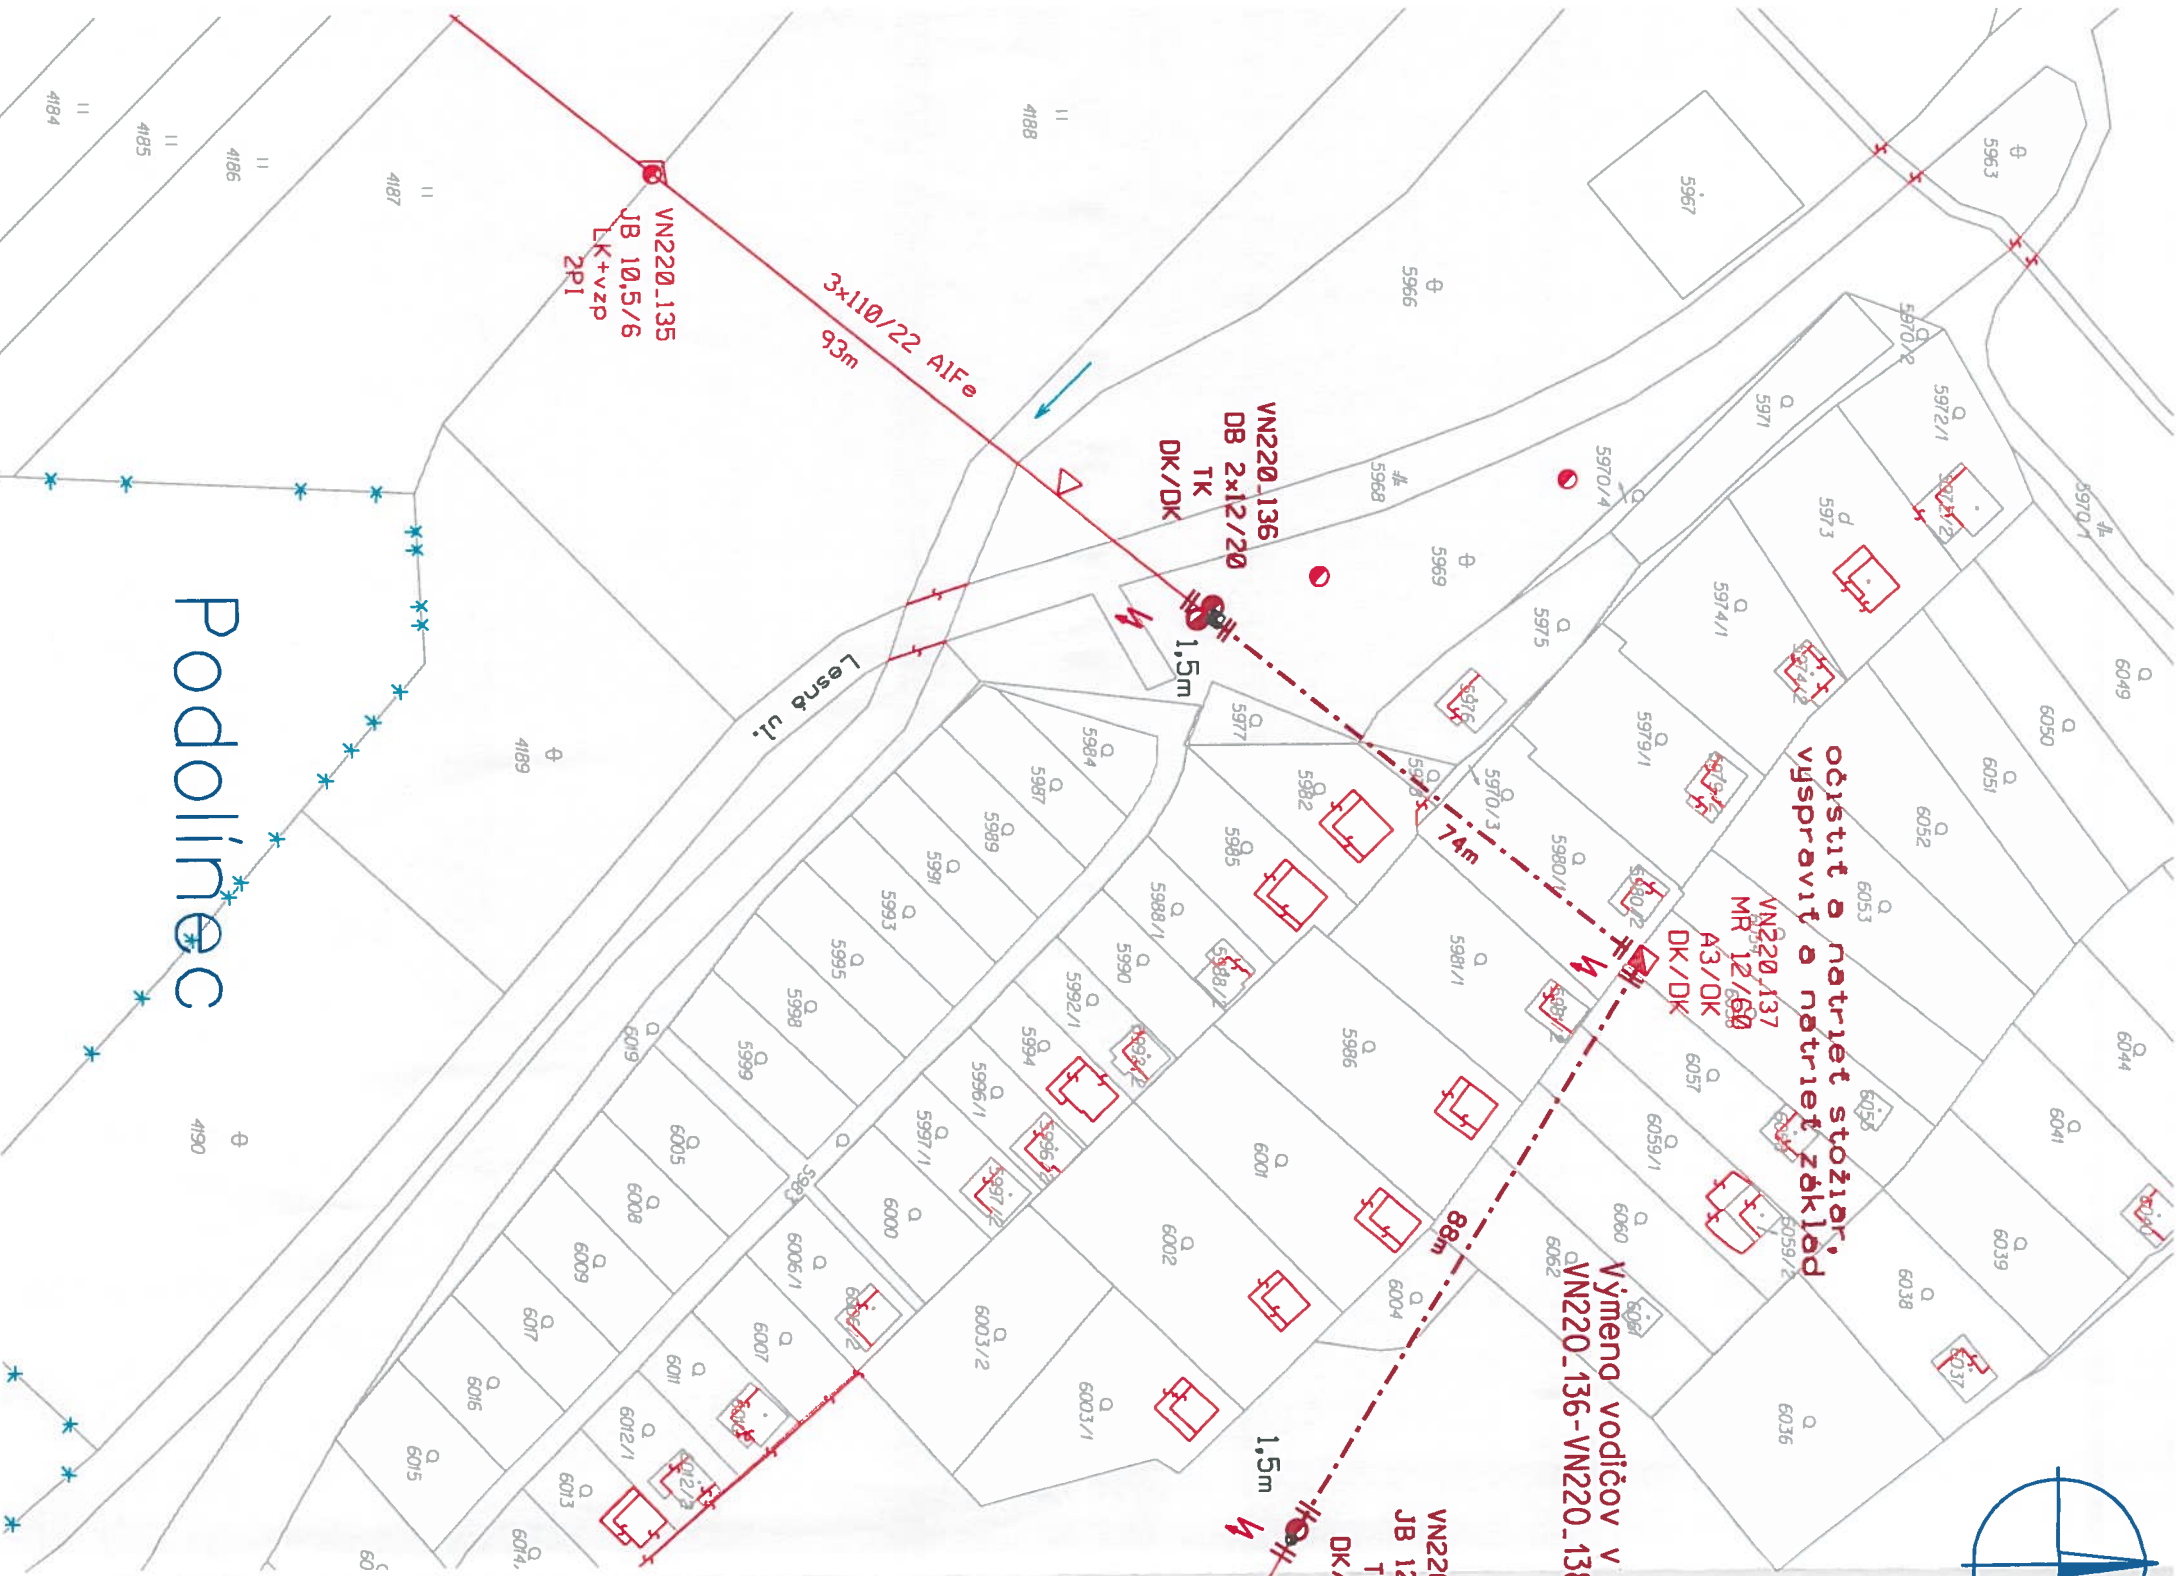


očistiť o netriet stožiar.
vyspraviť o netriet základ

Výmena vodičov v pôvodnej trase:
VN220.136-VN220.138: 3x AMO 120, l=162m

LEGENDA

- projektované izolované vodiče (výmeno za holé)
- existujúce VN vonkajšie vedenie
- projektovaný podperný bod VN (ndhrada za pôvodný s
- existujúci podperný bod VN vedenia
- existujúci podperný bod určený na demontáž
- ťažké konzola
- dvojitý kotvený záves
- výstražná tabuľka

NÁMRAZOVÁ OBLASŤ : 13
ZNEČISTENIE OBLASTI: malé - 2 l.
VN: 3 ~ 22 KV 50 HZ
OCHRANA PRED ÚRAZOM ELEKTRICKÝM PRÚDOM:
BEZPEČNOSTNÉ OPATRENIA VN ISTN EN 61936-1, STN EN 50522h:
- ochrana pred dotýkom živých častí - umiestnením mimo dosahu
- ochrana pred dotýkom neživých častí - uzemnením

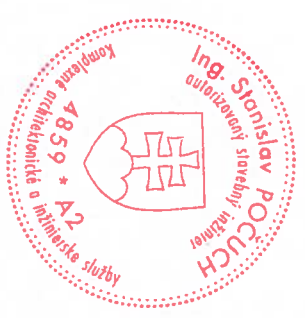

Vypracoval:	Ing. Stanislav Počuch	ENERPRO s.r.o.	
Projektant:	Ing. Stanislav Počuch		
Investor:	Východoslovenská distribučná, a.s.	Čís.zak.:	
Miesto:	Podolíneč	Stupeň:	PDR
Stavba:	Výmena MS VN220_136 -138	Dátum:	7/2020
Objekt:		Formát:	2xA4
Obsah:	Situácia - montážny výkres	Mierka:	1:1 000
			V2