

Situácia 2

Situácia 1


PROJEKTANT		ZAREMKOM s.r.o.		
ZODPOVEDNÝ PROJEKTANT		Ing. Gabriela Záranská		
AUTOR		Ing. Gabriela Záranská		
INVESTOR		MESTO PODOLINEC		
STAVBA		Projekt dopravného značenia		
Dôčasné dopravné značenie pre akciu "PODOLÍNSKY JARŇOK"				
STAVEBNÝ OBJEKT / PREV. SÚBOR		MIERKA	4	
PROFESIA / PREV. JEDNOTKA		ČÍSLO ZÁKAZKY		
Doprava		DZ07/23		
NÁZOV VÝKRESU		ČÍSLO VÝKRESU		
Celková situácia			LIST	1 / 1

21-01-2023
 ODSÚHLASENÉ
 Ing. Gabriela Záranská

Zaremkomprojekt s.r.o.
 Pavlova 4375/1
 058 01 Poprad
 zaremkom@gmail.com, tel. 0910 109 780

Ing. Gabriel ZÁRANSKÝ
 ZÁRANSKÝ
 ZAREMKOM s.r.o.

4

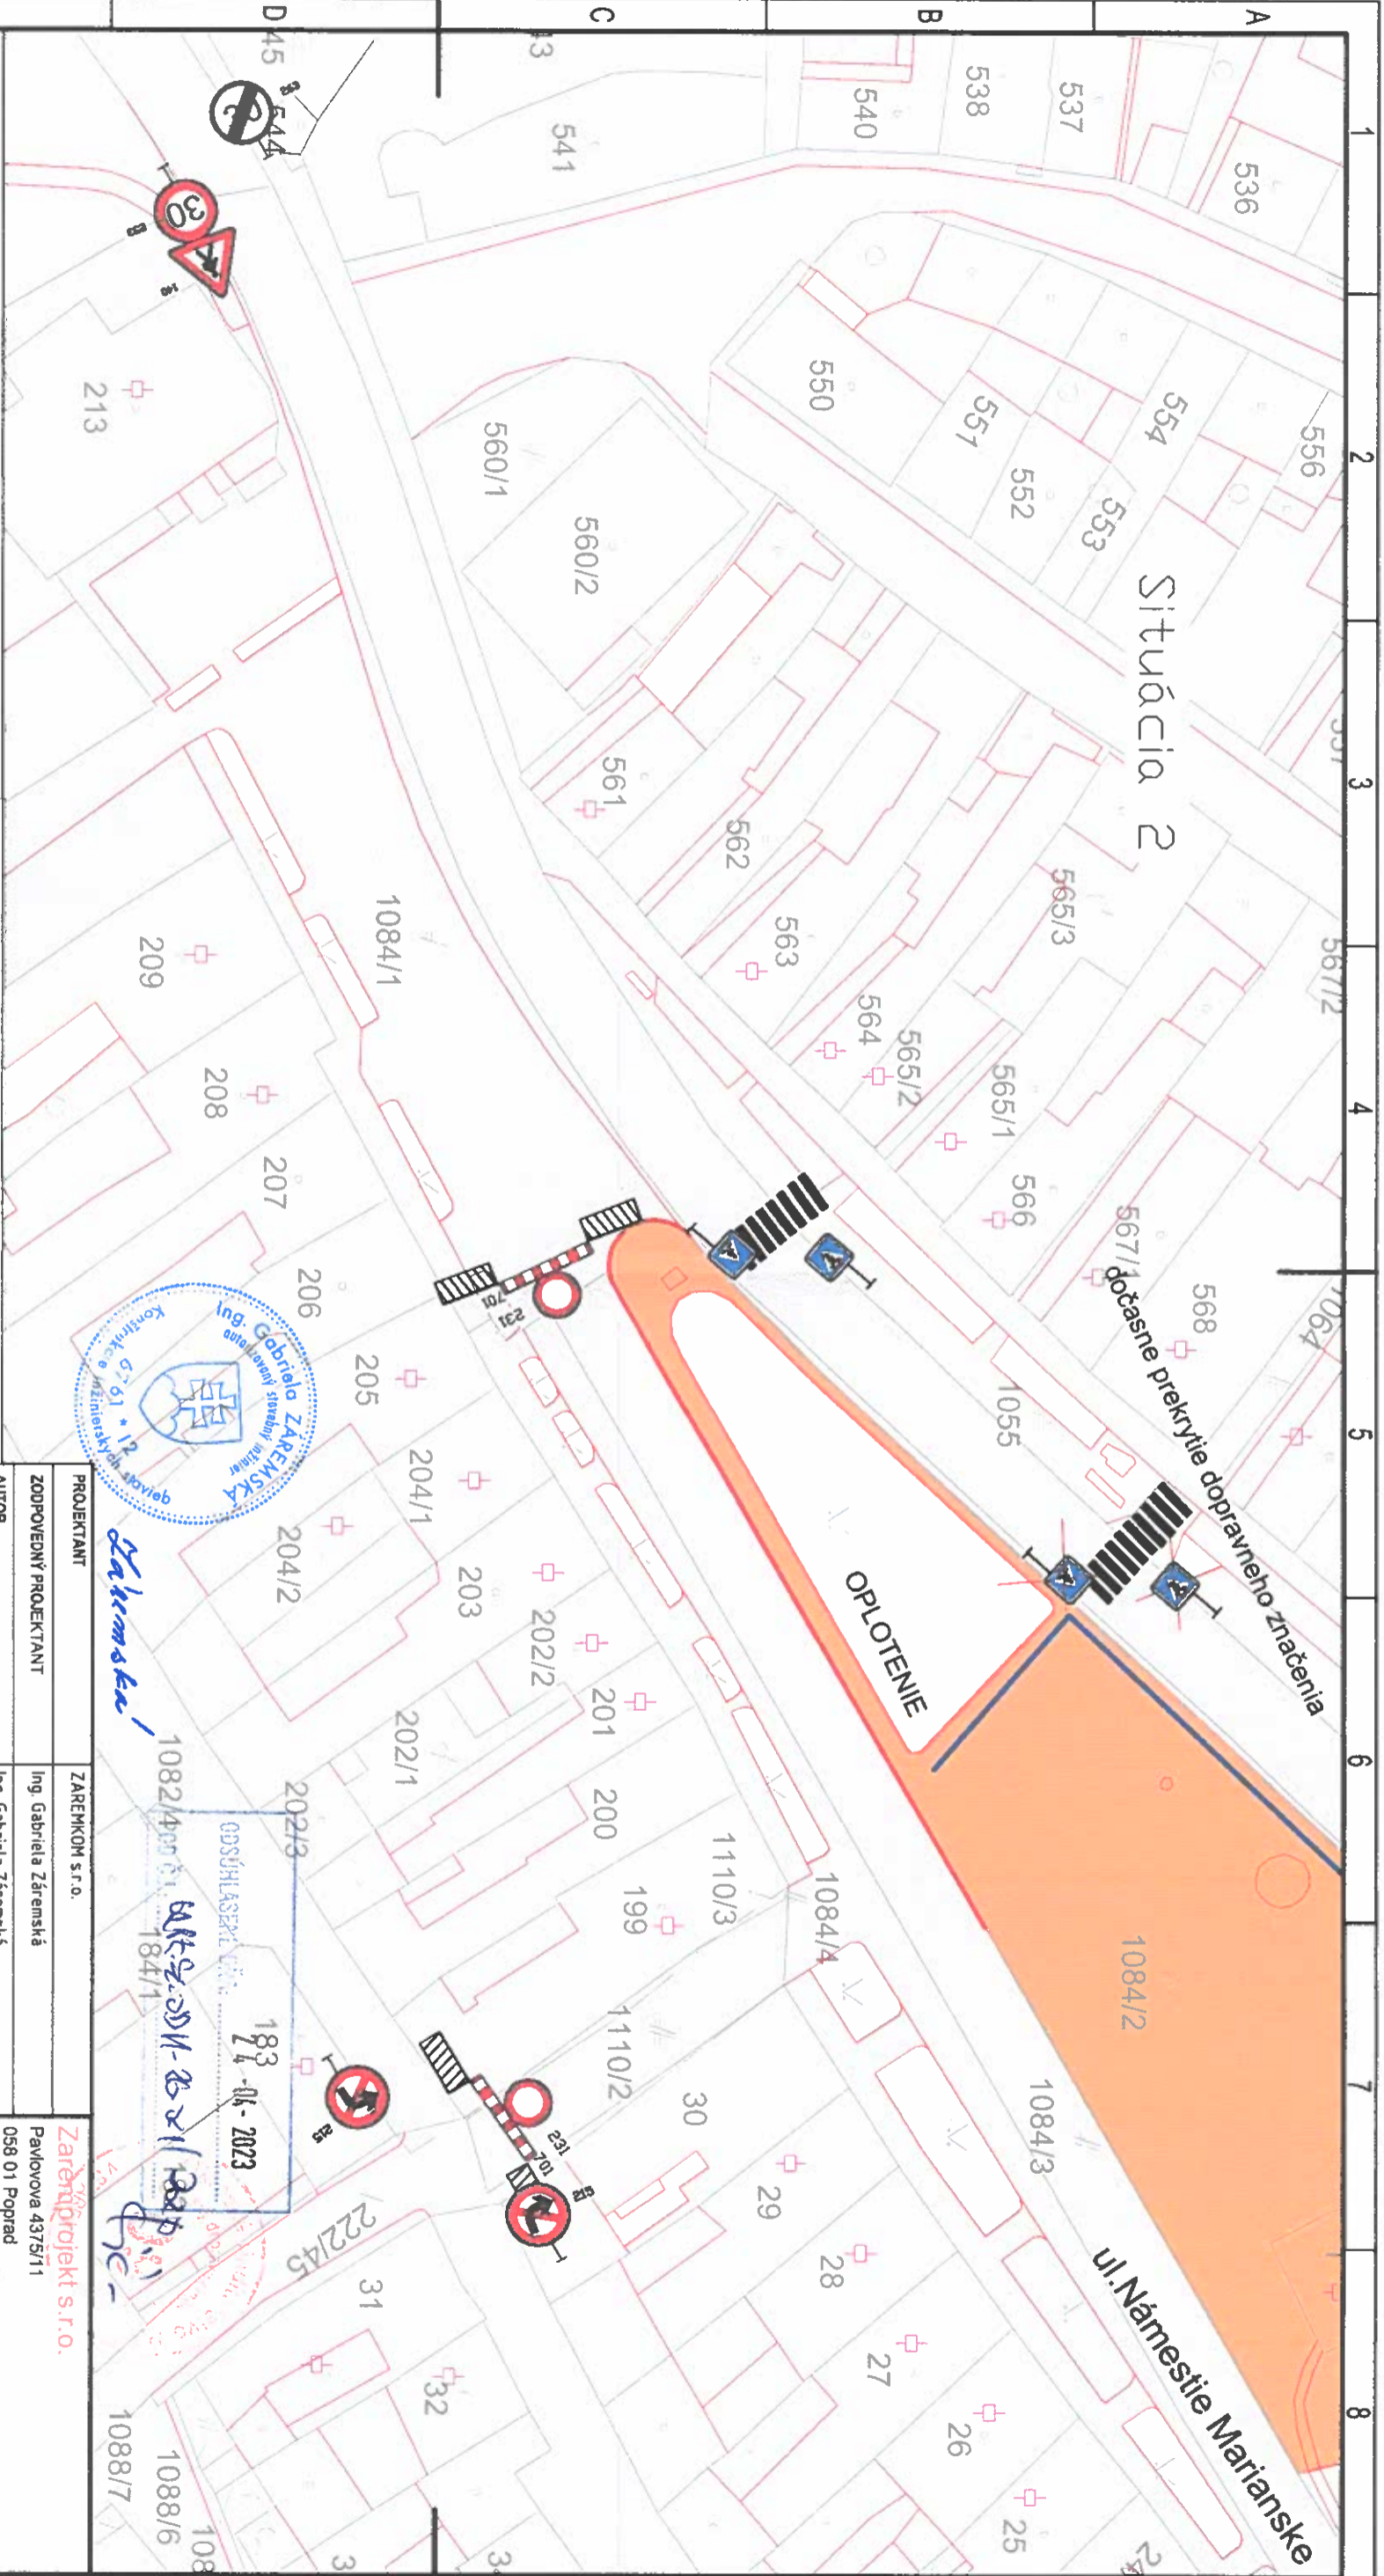


Situácia 2

Poznámky:
 1. Priestor na ceste, miestnej komunikácii, je vyznačený krátkodobou počas trvania akcie
 2. Dopravné zabezpečenie priestoru na ceste, miestnej komunikácii,
 je navrhnuté zbraňmi, príčnou a pozdžnou úzverou.
 3. Priestor je potrebné ohradiť zbraňmi a zbraňmi.
 4. Pre bezpečný pohyb chodcov je potrebné podľa situácie vhodne presmerovať
 pohyb chodcov
 5. Pracovníci zabezpečujúci organizáciu musia byť vybavení reflexnými vestami.

Výpis použitých prenosných dopravných značiek
 Regulačné značky


- | | | | | |
|--|---------------|--|--------------------|---------------|
| | 231..... 4ks. | | Výstražné značky | 140..... 2ks. |
| | 253..... 2ks. | | Informačné značky | 325..... 2ks. |
| | 263..... 2ks. | | Dopravné zaradenia | 701..... 4ks. |

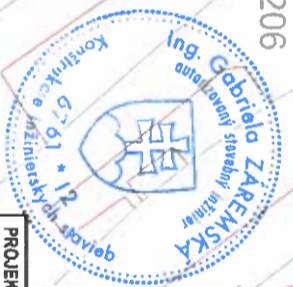

Zaremska

ODSÚHLASENÉ
 18.04.2023

PROJEKTANT	ZAREMKOM s.r.o.	STUPEŇ	Projekt dopravného značenia
ZODPOVEDNÝ PROJEKTANT	Ing. Gabriela Zaremská	DÁTUM	2/2023
AUTOR	Ing. Gabriela Zaremská	FORMÁT	A3
INVESTOR	Zaremprojekt s.r.o.	MIERKA	1:1
MESTO PODDOLINEC	Pavlova 4375/1	ČÍSLO ZÁKAZY	DZ07/23
STAVBA	058 01 Poprad	ČÍSLO VÝKRESU	3
	zaremkom@gmail.com, tel. 0910 109 780	LIST	2 / 2
Dočasné dopravné značenie pre akciu "PODOLÍNSKY JARŇOK"			
STAVESNÝ OBJEKT / PREV. SUBOR			
PROFESIA / PREV. JEJNOTKA	Doprava		
NÁZOV VÝKRESU	Situácia		

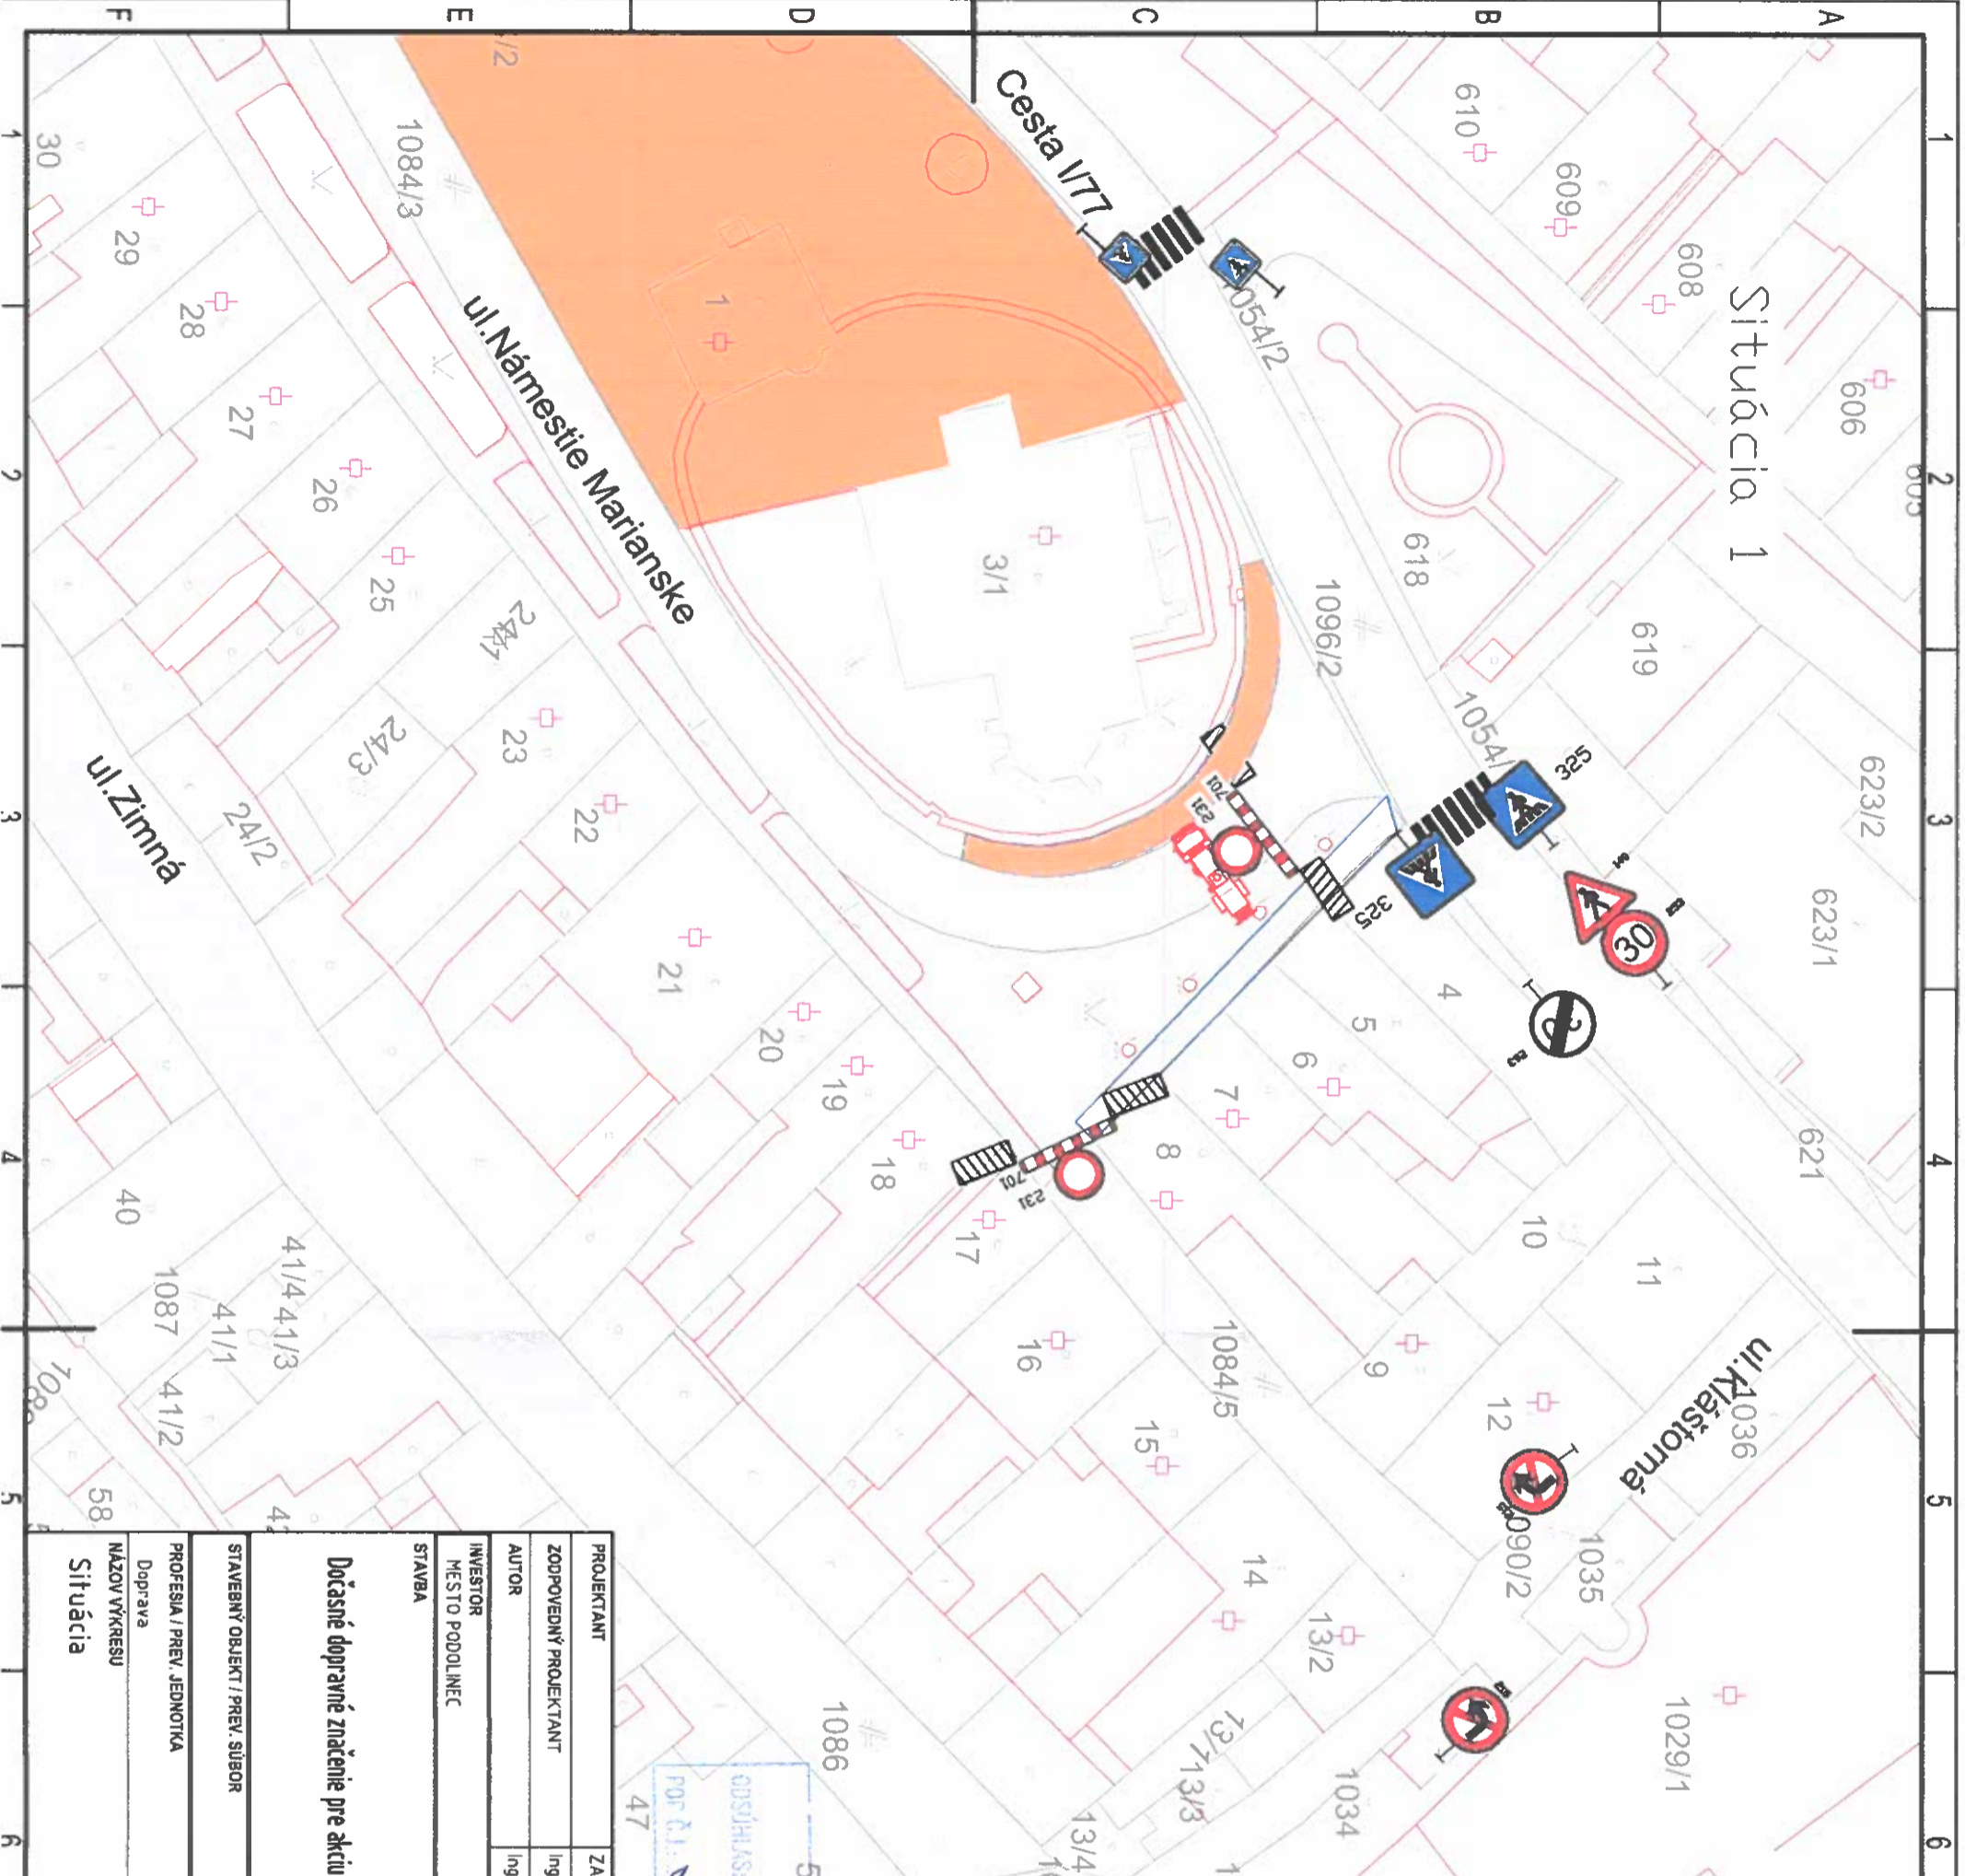

Situácia 1

- Poznámky:**
1. Priestor na ceste, miestnej komunikácii, je vyznačený krátkodobou počas trvania akcie
 2. Dopravné zabezpečenie priestoru na ceste, miestnej komunikácii, je navrhnuté zbraňou a pozíciou uzáverov.
 3. Priestor je potrebné ohraďiť zbraňou a zábranami.
 4. Pre bezpečný pohyb chodcov je potrebné podľa situácie vhodne presmerovať pohyb chodcov
 5. Pracovníci zabezpečujúci organizáciu musia byť vybavení reflexnými vestami

V prípade tvorby kolón v čase vysokej intenzity premávky, alebo v prípade zastavenia premávky kľúč bezpečnej manipulácie s brezenon bude navrhnutá regulácia dopravy osobami s oprávnením zastavovať vozidlá /Vyhľadá 30/2020/.

- Výpis použitých prenosných dopravných značiek:**
- Regulačné značky**
- 231..... 4ks.
 - 215..... 4ks.
 - 253..... 2ks.
 - 263..... 2ks.
- Vystražné značky**
- 140..... 2ks.
- Informačná značka**
- 325..... 2ks.
- Dopravné zariadenia**
- 70i..... 4ks.

24-04-2023
 096-SI-3011-2-04/2023
 Ing. Gabriela Záremská



PROJEKTANT	ZAREMKOM s.r.o.	STAVBA	STUPEŇ
ZODPOVEDNÝ PROJEKTANT	Ing. Gabriela Záremská	STAVEBNÝ OBJEKT / PREV. SUBOR	Projekt dopravného značenia
AUTOR	Ing. Gabriela Záremská	PROFESIA / PREV. JEJNOSTKA	DÁTUM
INVESTOR	MESTO PODOLINEC	Doprava	2/2023
		NAZOV VÝKRESU	FORMÁT
		Situácia	A3
			MIERKA
			ČÍSLO ZÁKAZKY
			DZ07/23
			ČÍSLO VÝKRESU
			3
			LIST
			1 / 2

4