



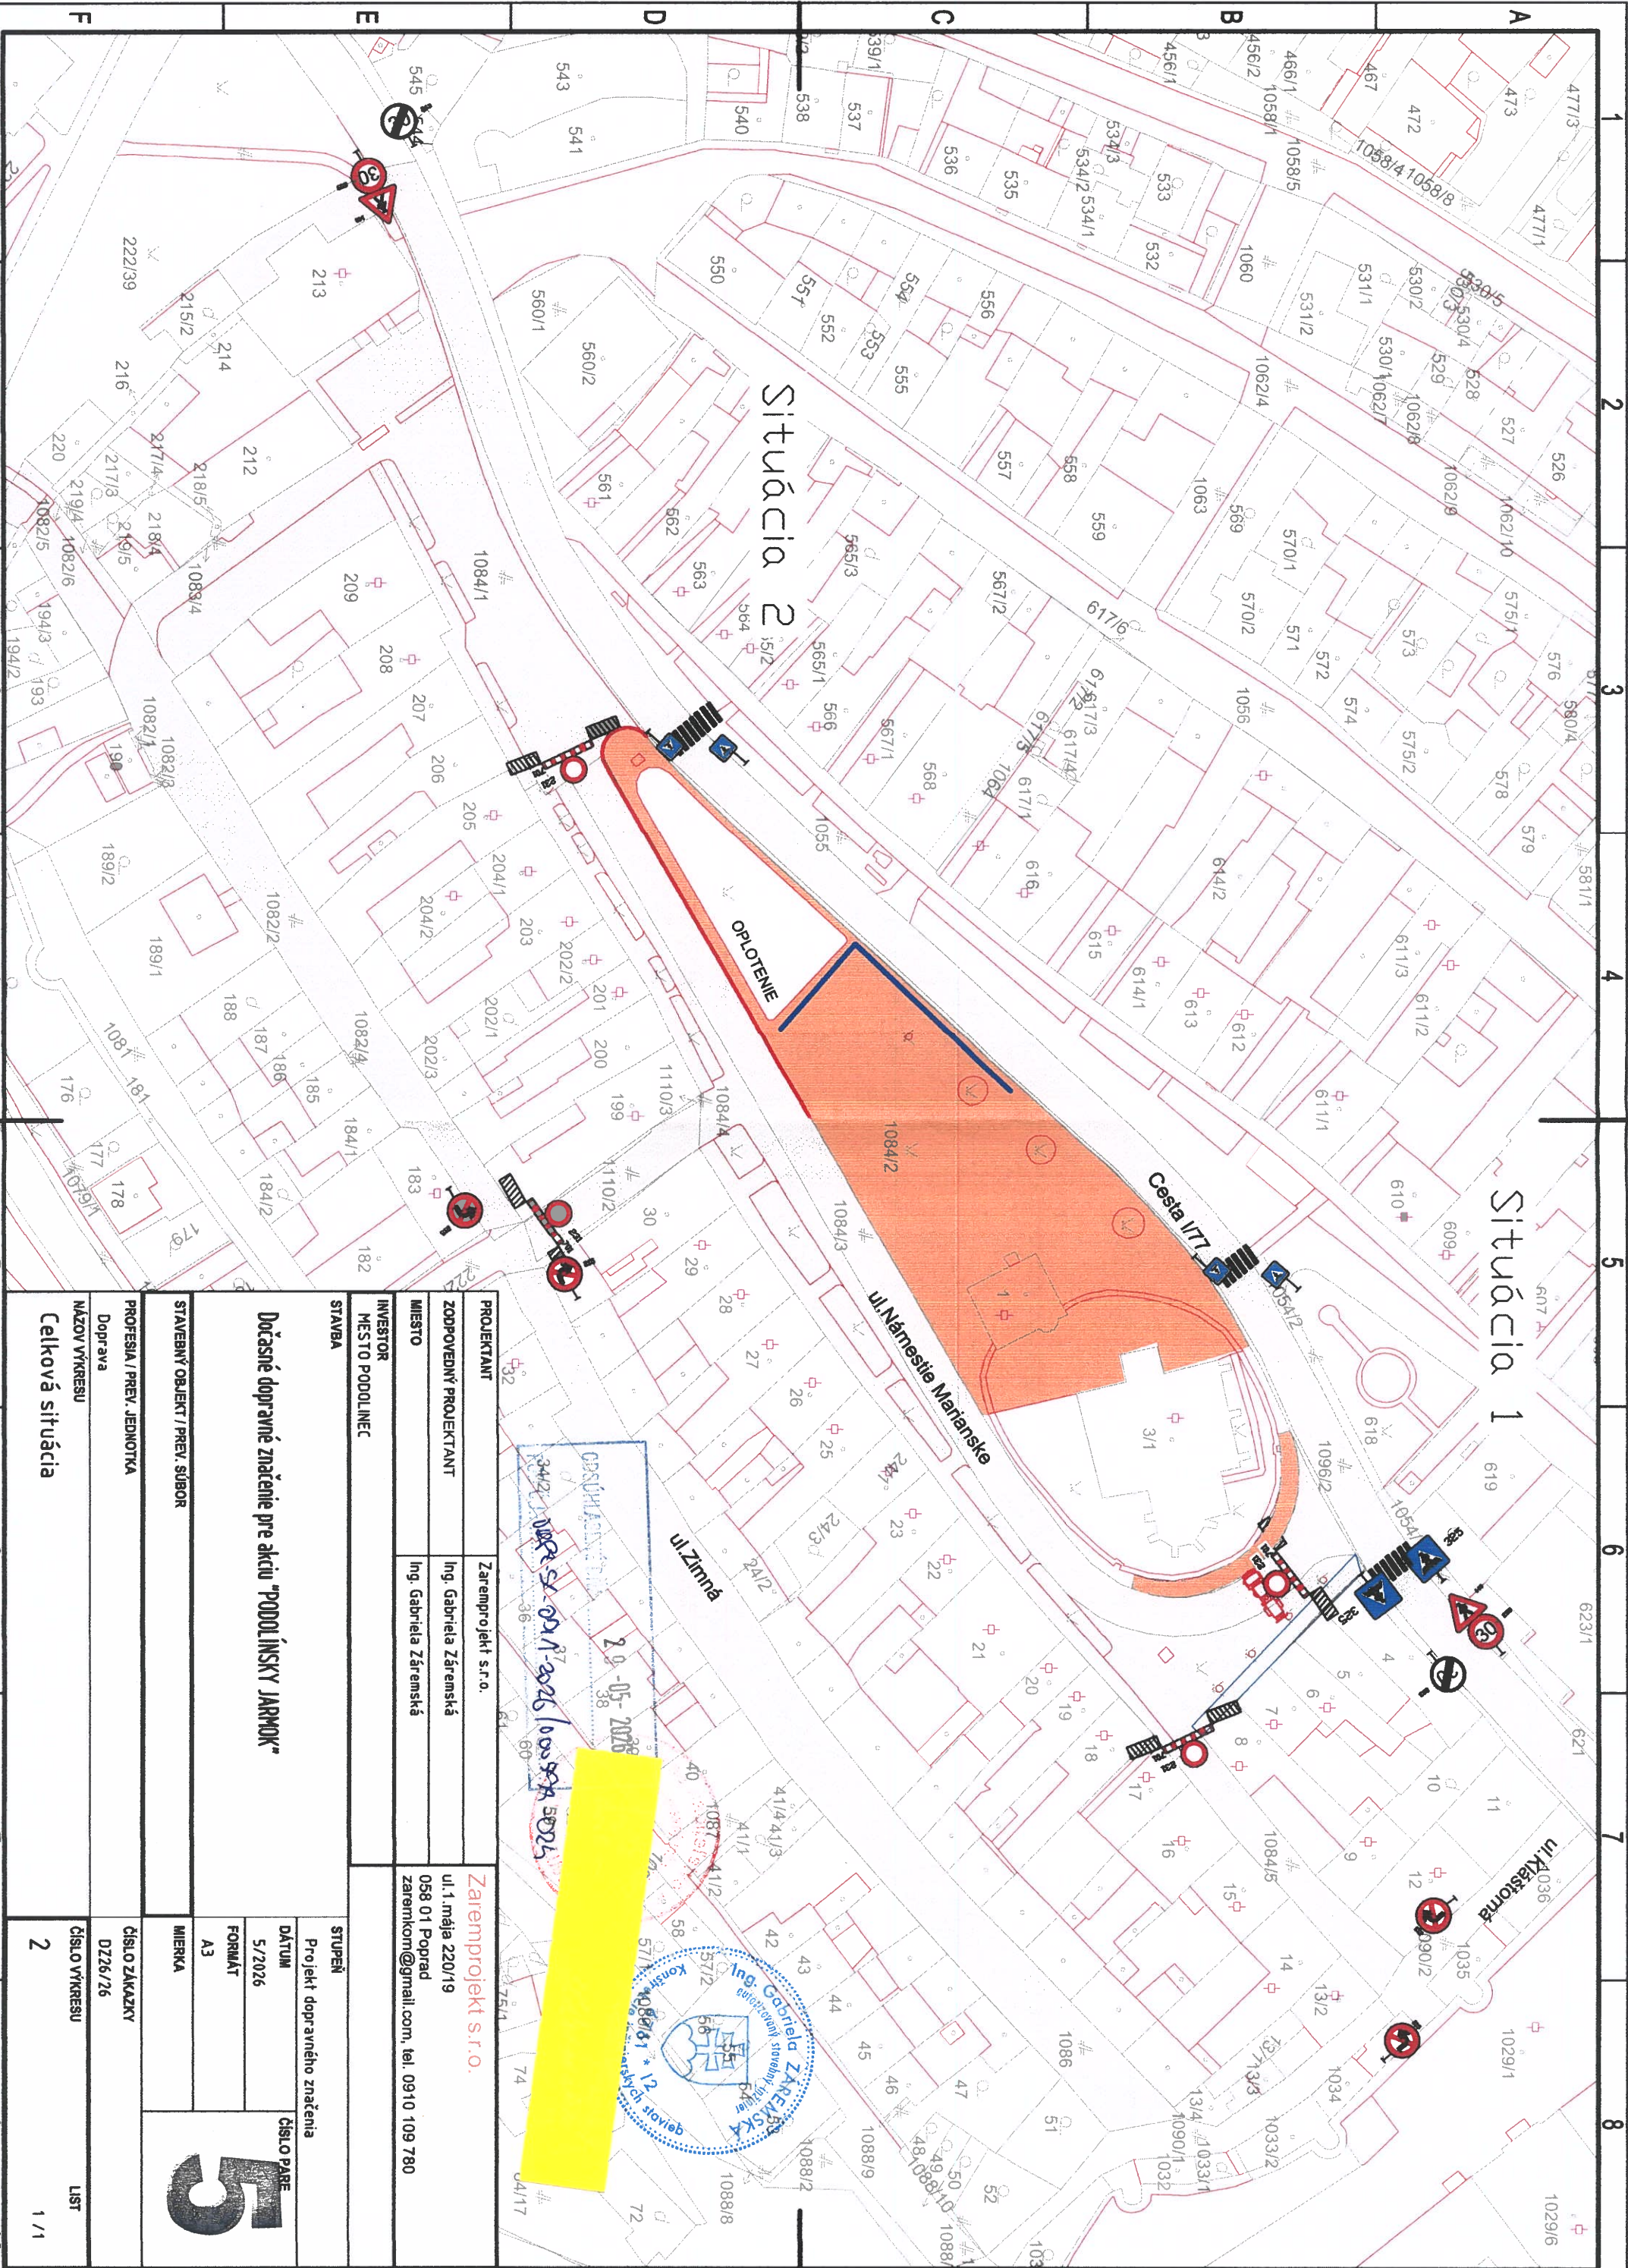


Situácia 1

Situácia 2

29-05-2026
1088/1-2026/10058/8-2026

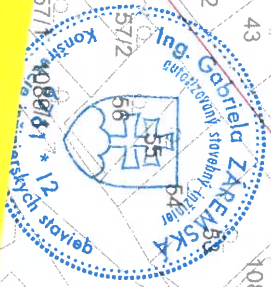

PROJEKTANT		Zarempojekt s.r.o.		Zarempojekt s.r.o.	
ZODPOVEDNÝ PROJEKTANT		Ing. Gabriela Záremská		ul.1. mája 220/19	
MIESTO		Ing. Gabriela Záremská		058 01 Poprad	
INVESTOR				zarempkom@gmail.com, tel. 0910 109 780	
MIESTO PODOLINEC					
STAVBA				STUPEŇ	
Dočasné dopravné značenie pre akciu "PODOLÍNSKY JARMOK"				Projekt dopravného značenia	
		DÁTUM		ČÍSLO PÁRE	
		5/2026			
		FORMÁT			
		A3			
STAVEBNÝ OBJEKT / PREV. SÚBOR		MIERKA		5	
PROFESIA / PREV. JEDNOTKA		ČÍSLO ZAKAZKY			
Doprava		DZ26/26			
NÁZOV VÝKRESU		ČÍSLO VÝKRESU		LIST	
Celková situácia		2		1 / 1	

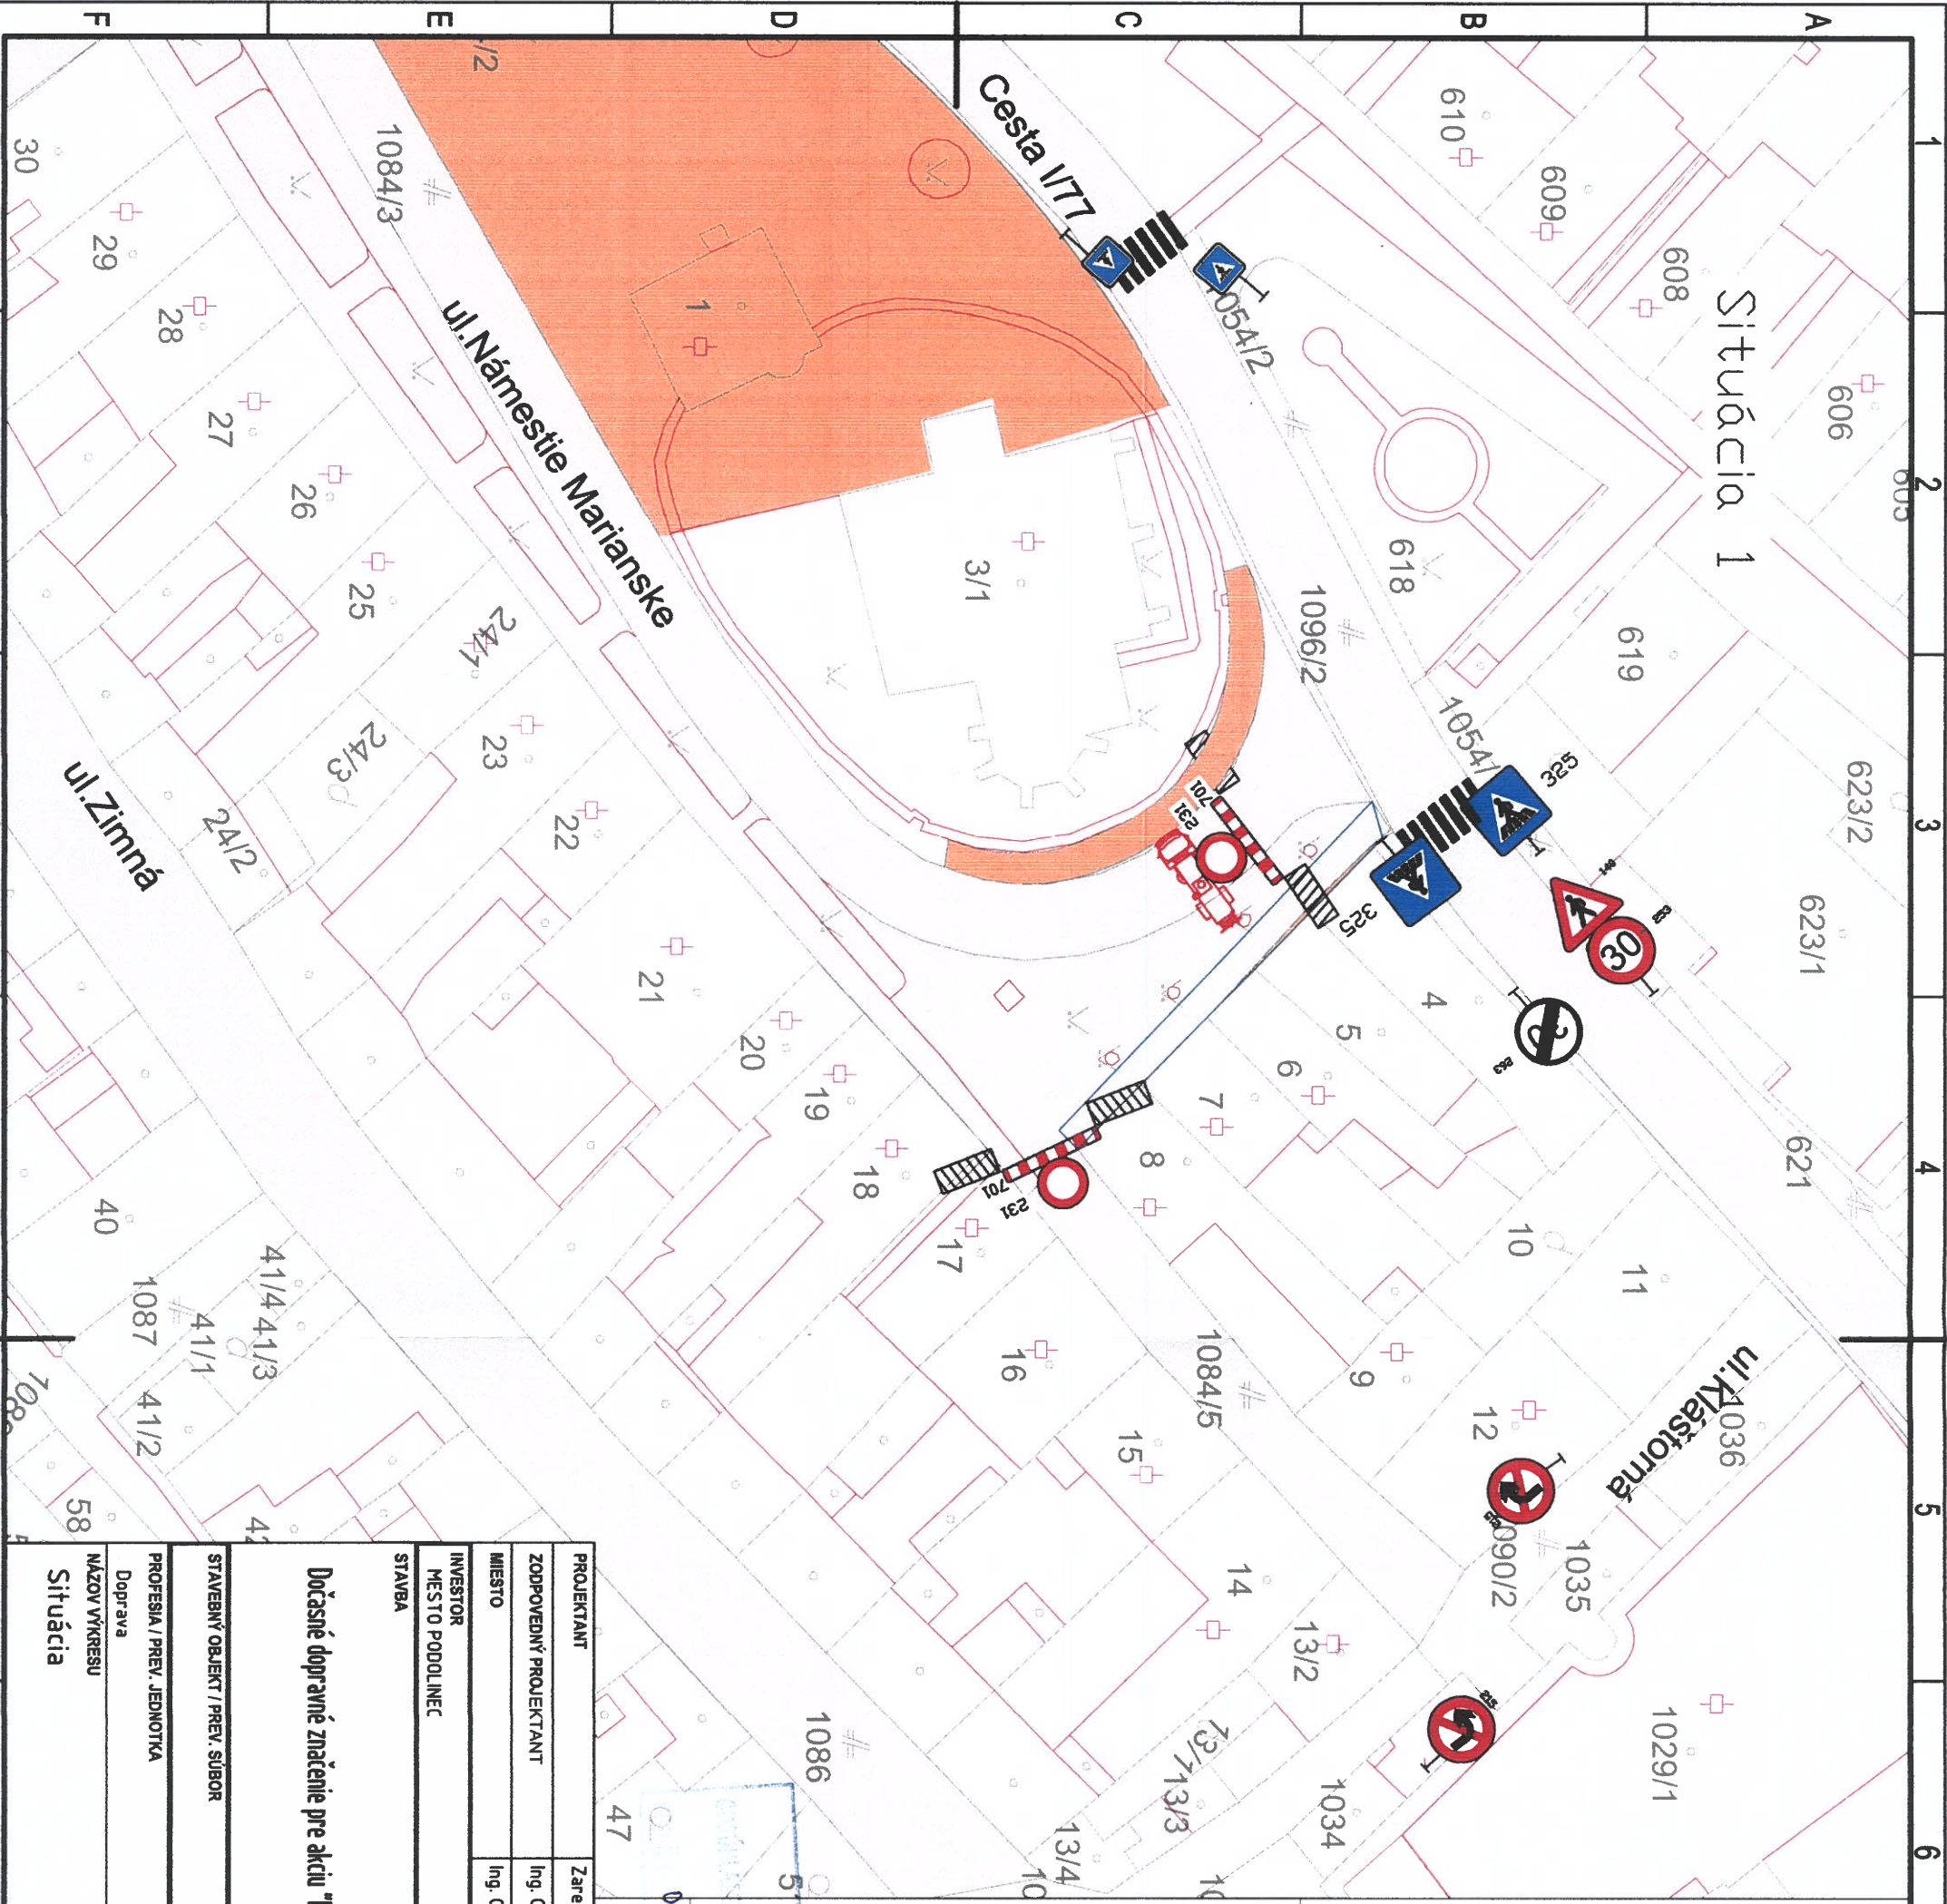

Poznámky:

1. Priestor na ceste, miestnej komunikácii, je vyznačený krátkodobou počas trvania akcie
2. Dopravné zabezpečenie priestoru na ceste, miestnej komunikácii, je navrhnuté zábradlím, priečnou a pozdĺžnou uzávierou.
3. Priestor je potrebné ohraďiť zábradlím a zbraňami.
4. Pre bezpečný pohyb chodcov je potrebné podľa situácie vhodne presmerovať pohyb chodcov
5. Pracovníci zabezpečujúci organizáciu musia byť vybavení reflexnými vestami.


V prípade tvorby kolón v čase vysokej intenzity premávky, alebo v prípade zastavenia premávky kúľ bezpečnej manipulácie s bremenom bude nevyhnutná regulácia dopravy osobami s oprávnením zastavovať vozidlá /Výhláška 30/2020/.

- Výpis použitých prenosných dopravných značiek
- Regulačné značky
- 231..... 4ks.
 - 215..... 4ks.
 - 253..... 2ks.
 - 263..... 2ks.
- Výstražné značky
- 140..... 2ks.
- Informačné značky
- 325..... 2ks.
- Dopravné zariadenia
- 701..... 4ks.

29-05-2026

0082 54-0311-2626100544-024

PROJEKTANT	Zarempojekt s.r.o.	Zarempojekt s.r.o.
ZODPOVEDNÝ PROJEKTANT	Ing. Gabriela Záremská	ul.1.mája 220/19
MIESTO	Ing. Gabriela Záremská	058 01 Poprad
INVESTOR		zarempojekt@gmail.com, tel. 0910 109 780
MESTO PODOLINEC		
STAVBA		STUPEŇ
Dočasné dopravné značenie pre akciu "PODOLÍNSKY JARMOK"		Projekt dopravného značenia
STAVEBNÝ OBJEKT / PREV. SÚBOR		DATUM
PROJEKTA / PREV. JEDNOTKA		5/2026
Doprava		FORMÁT
NÁZOV VÝKRESU		A3
Situácia		MIERKA
		ČÍSLO ZAKAZKY
		DZ26/26
		ČÍSLO VÝKRESU
		3
		LIST
		1 / 2

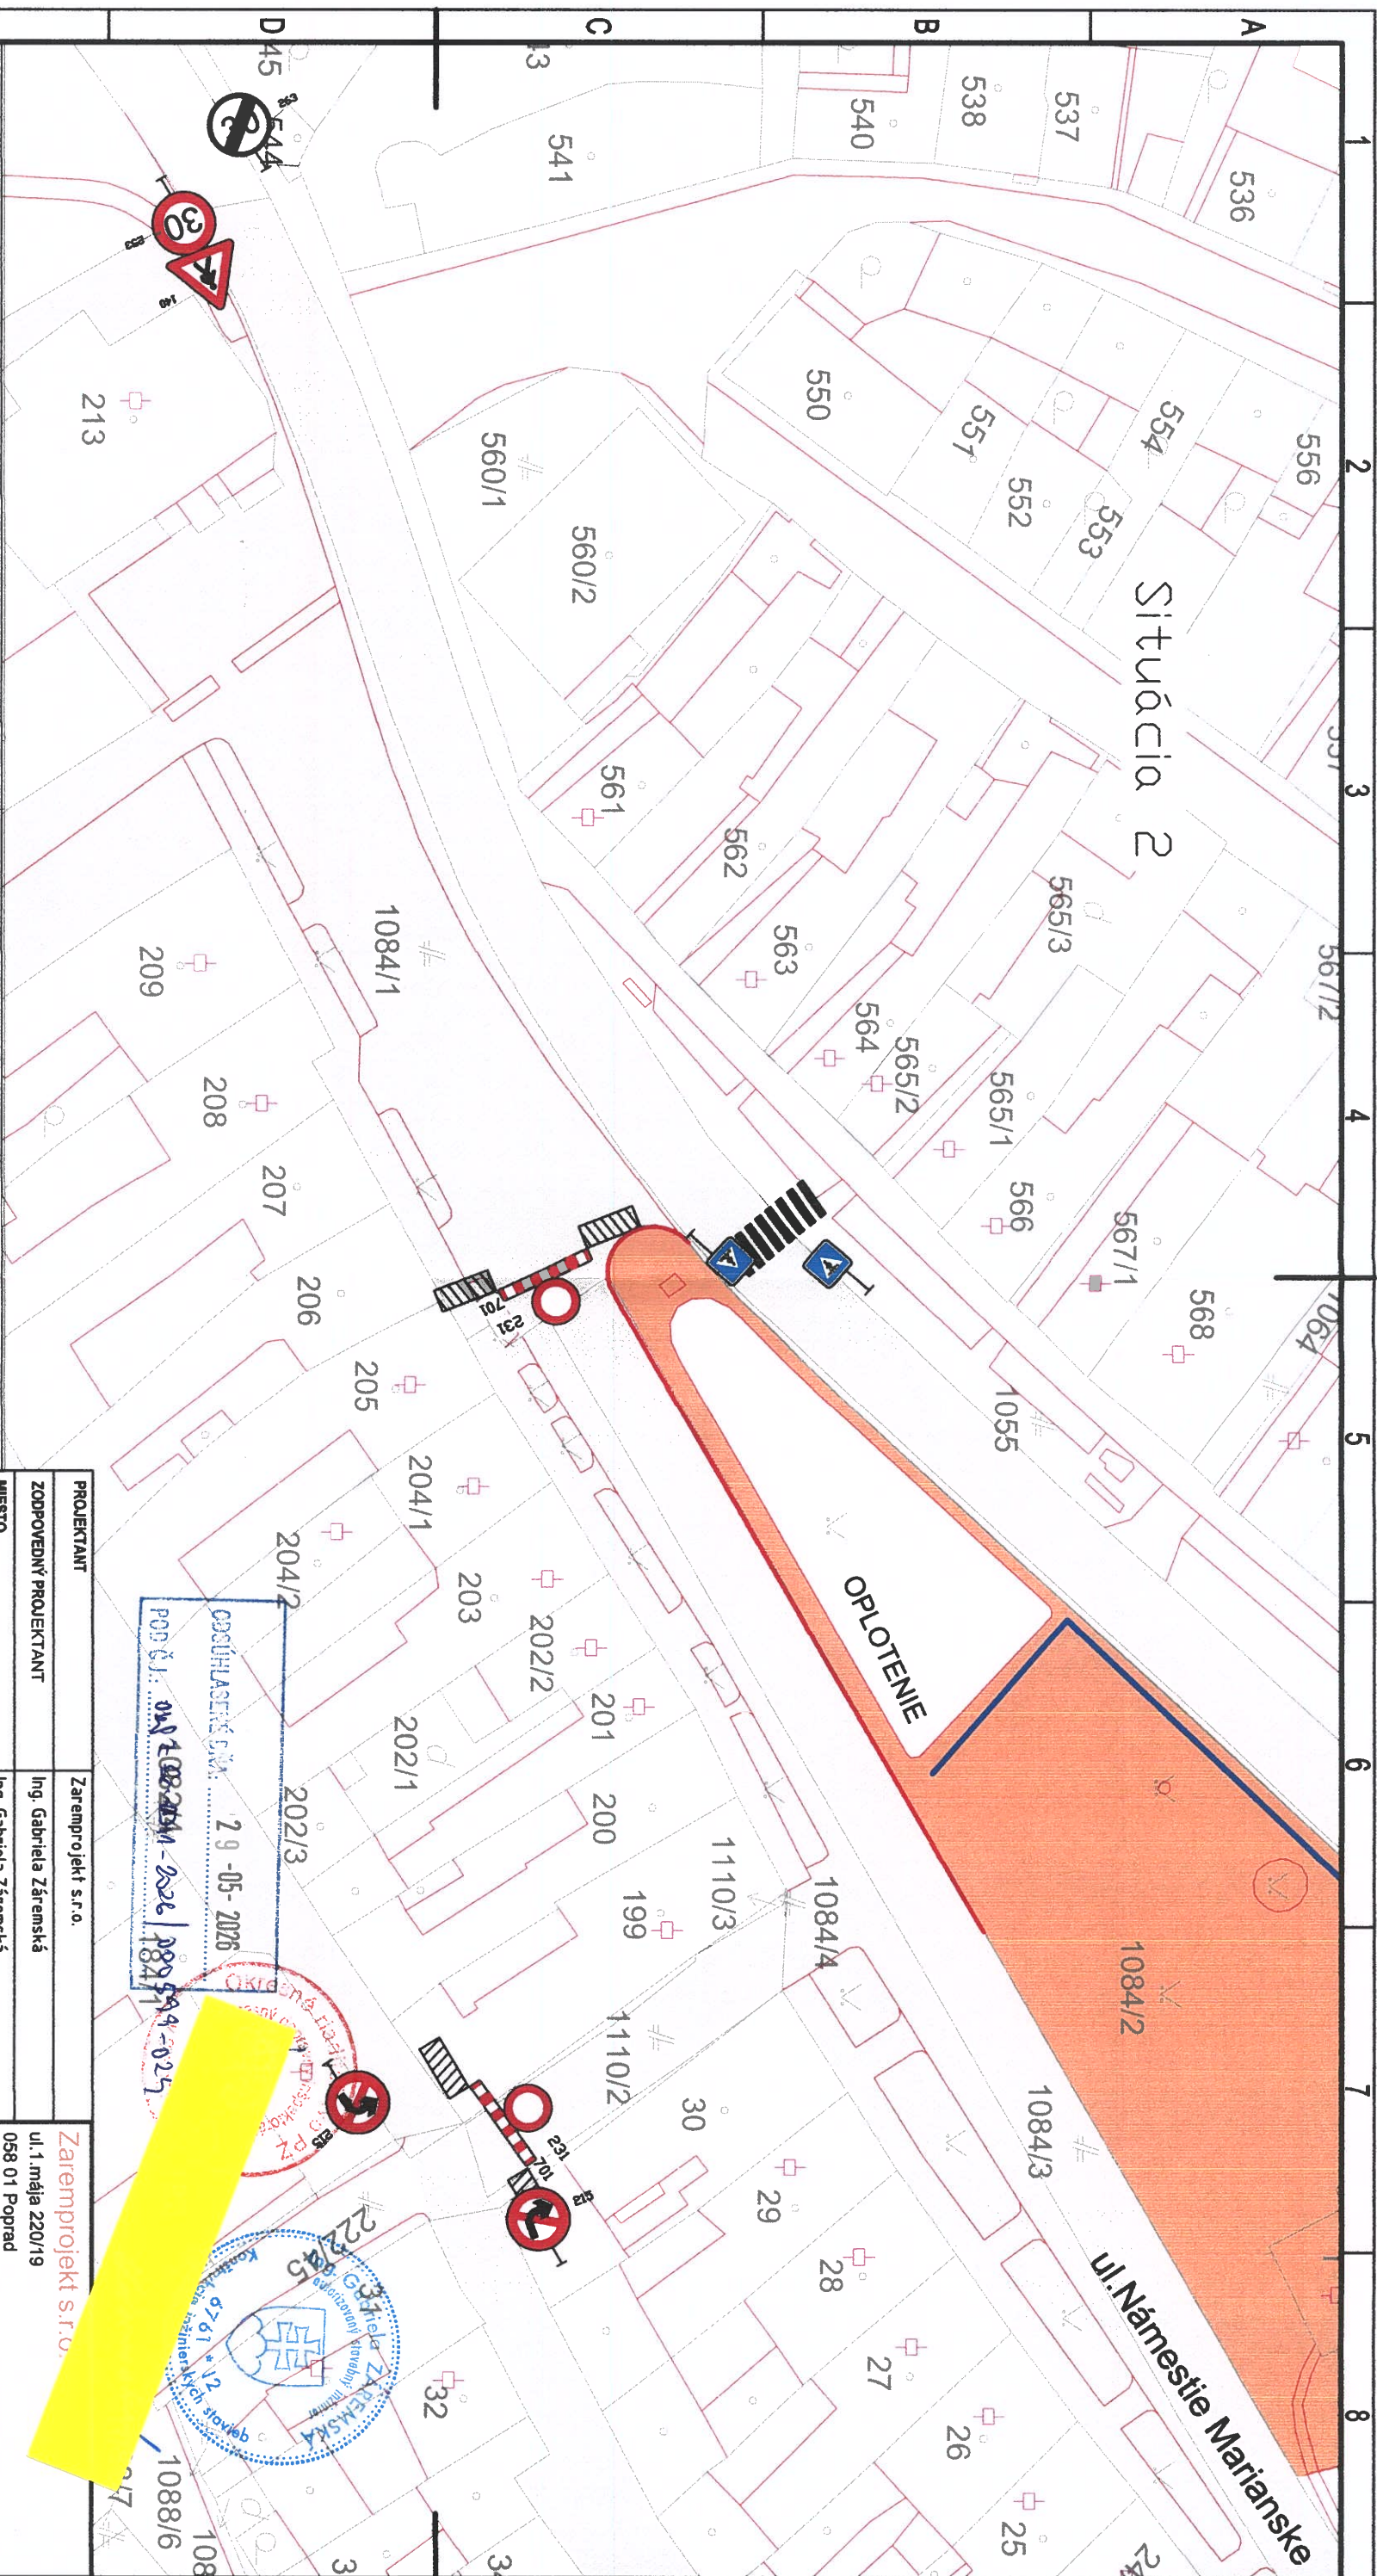

Situácia 2

- Poznámky:**
1. Priestor na ceste, miestnej komunikácii, je vyznačený krátkodobou počas trvania akcie
 2. Dopravné zabezpečenie priestoru na ceste, miestnej komunikácii, je navrhnuté zábradlím, priečnou a pozdžnou uzáverou.
 3. Priestor je potrebné ohraďiť zábradlím a zábradlím.
 4. Pre bezpečný pohyb chodcov je potrebné podľa situácie vhodne presmerovať pohyb chodcov
 5. Pracovníci zabezpečujúci organizáciu musia byť vybavení reflexnými vestami.
- V prípade tvorby kolón v čase vysokej intenzity premávky, alebo v prípade zastavenia premávky kdl bezpečnej manipulácie s bremenom bude nevyhnutná regulácia dopravy osobami s oprávnením zastavovať vozidlá /Vyhľadiska 30/2020/.

Výpis použitých prenosných dopravných značiek

Regulačné značky

- 231..... 4ks.
- 215..... 4ks.
- 253..... 2ks.
- 263..... 2ks.

Výstražné značky

- 140..... 2ks.
- 325..... 2ks.

Informačné značky

- 325..... 2ks.

Dopravné zariadenia

- 701..... 4ks.

PROJEKTANT	Zarempojekt s.r.o.	Zarempojekt s.r.o.	STUPEŇ	Projekt dopravného značenia
ZODPOVEDNÝ PROJEKTANT	Ing. Gabriela Záremská	ul. 1. mája 220/19	DATAUM	5/2026
MIESTO	Ing. Gabriela Záremská	058 01 Poprad	FORMÁT	A3
INVESTOR		zarempojekt@gmail.com, tel. 0910 109 780	ČÍSLO ZAKAZKY	0726/26
MIESTO PODOLINEC			ČÍSLO VÝKRESU	3
STAVBA			LIST	2 / 2
Dočasné dopravné značenie pre akciu "PODOLÍNSKY JAROK"				
STAVEBNÝ OBJEKT / PREV. SÚBOR	MIERKA			
PROFESIA / PREV. JEDNOTKA	ČÍSLO ZAKAZKY			
NÁZOV VÝKRESU	ČÍSLO VÝKRESU			
Situácia	3			