


Dočasné dopravné značenie-práca pri okraji vozovky, -vyššia intenzita dopravy

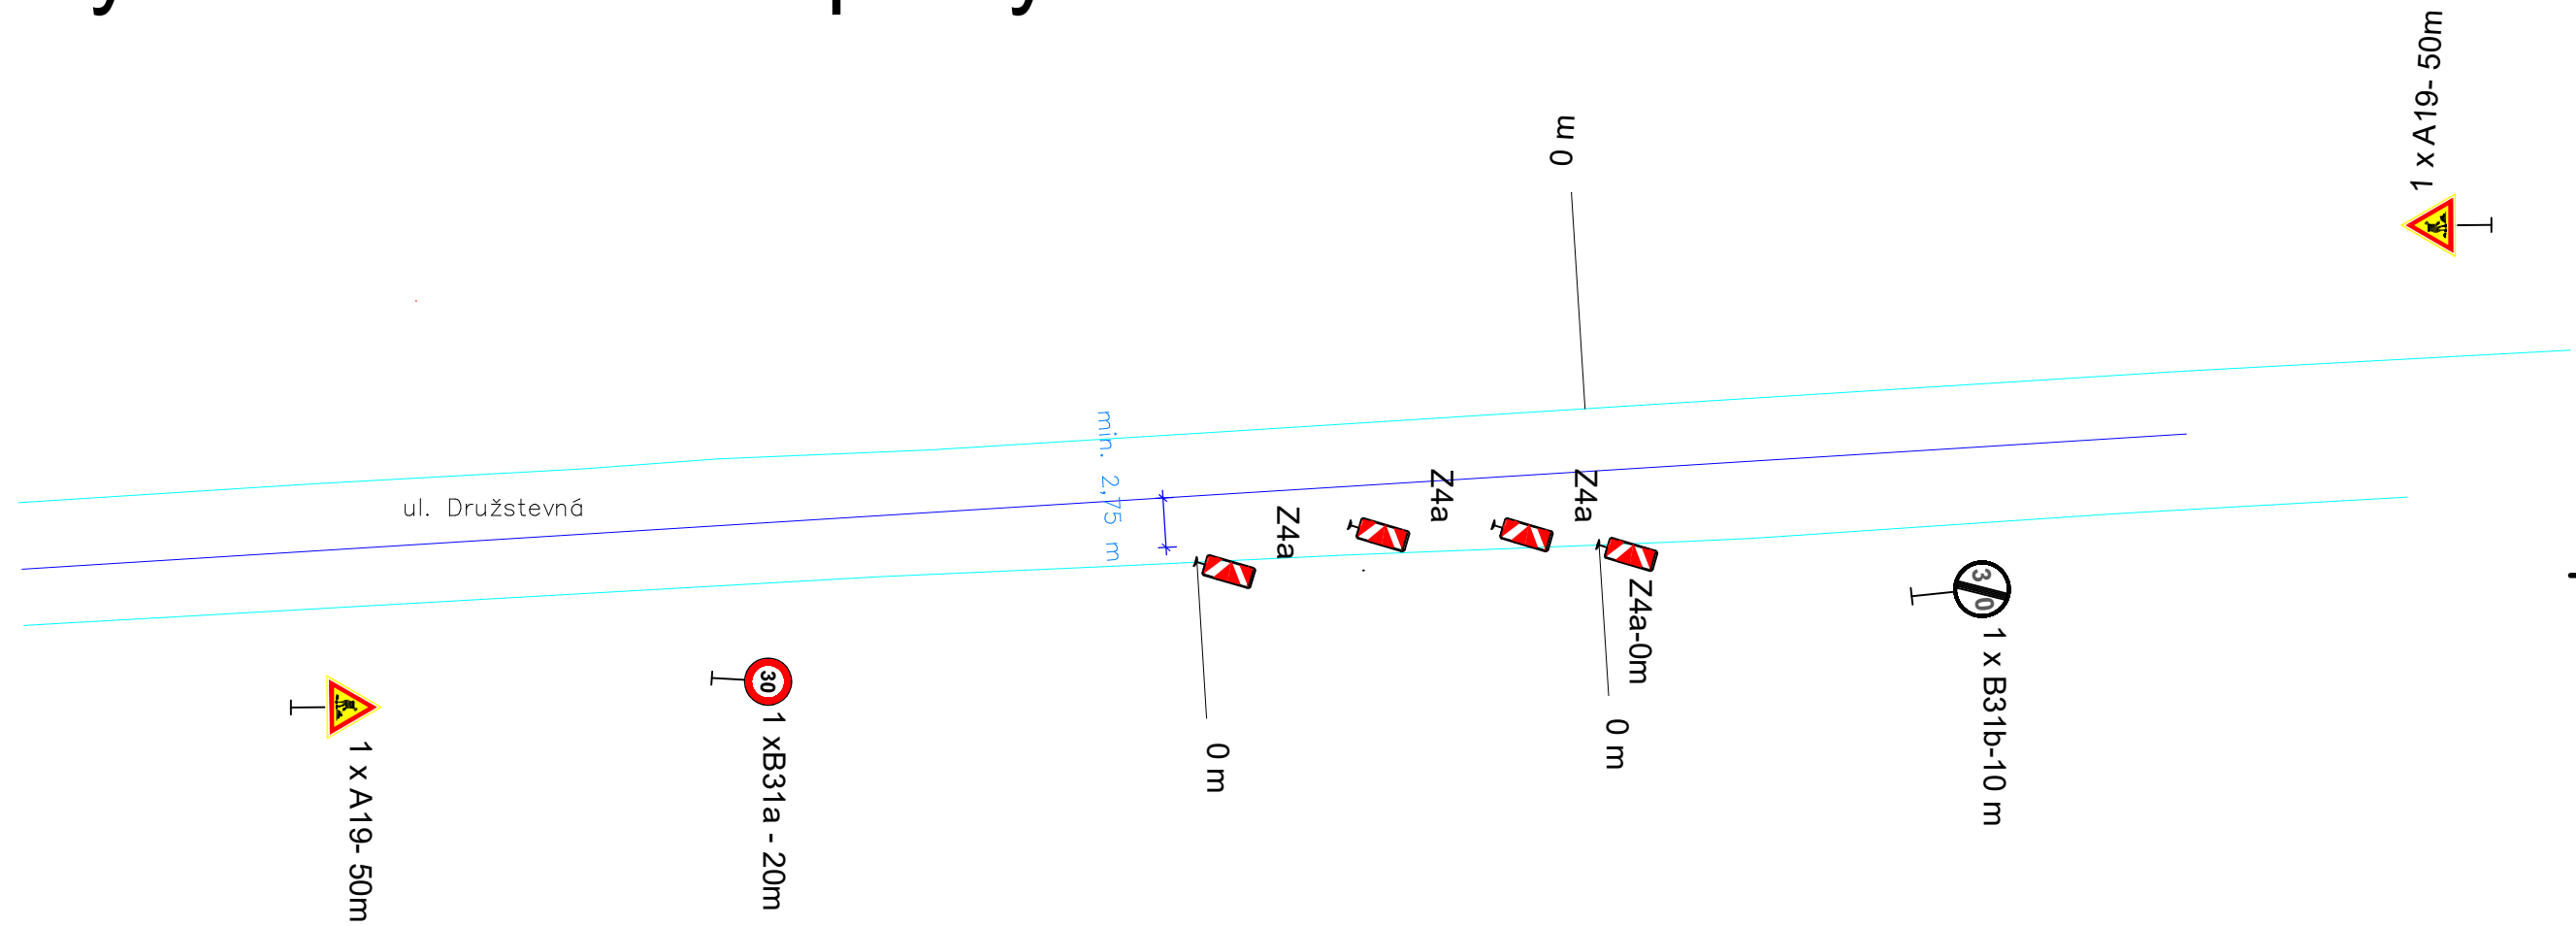

dopravné značenie-prace na ceste			
bod	dopr. značenie	vyhotovenie	počet ks
1	A19-podklad z retroreflexnej folie	zakladné	2.000000
3	B 31a- 30 km/h	zakladné	1.000000
4	Z4a	zakladné	min 4
5	B31b- 30 km/h	zakladné	1.000000

PROJEKTANT	ZAREMKOM s.r.o.	ZAREMKOM s.r.o.	
ZODPOVEDNÝ PROJEKTANT	Ing. Bohuslav Mäsiarčík	058 01 Poprad, Slovakia	
VYORACOVAL	Ing. Gabriela Záremská	zaremkom@gmail.com, tel. 0910 109 780	
INVESTOR	Mesto Podolínec		
STAVBA	Parkovisko pri bytových domoch na ul. Družstevná		STUPEŇ Projekt pre stavebné povolenie
		DÁTUM 6/2019	ČÍSLO PARE
		FORMÁT A3.2	
		MIERKA	
STAVEBNÝ OBJEKT / PREV. SÚBOR			ČÍSLO ZÁKAZKY
PROFESIA / PREV. JEDNOTKA	Doprava		ČÍSLO VÝKRESU
NÁZOV VÝKRESU	Dočasné dopravné značenie		LIST
		4	1 /