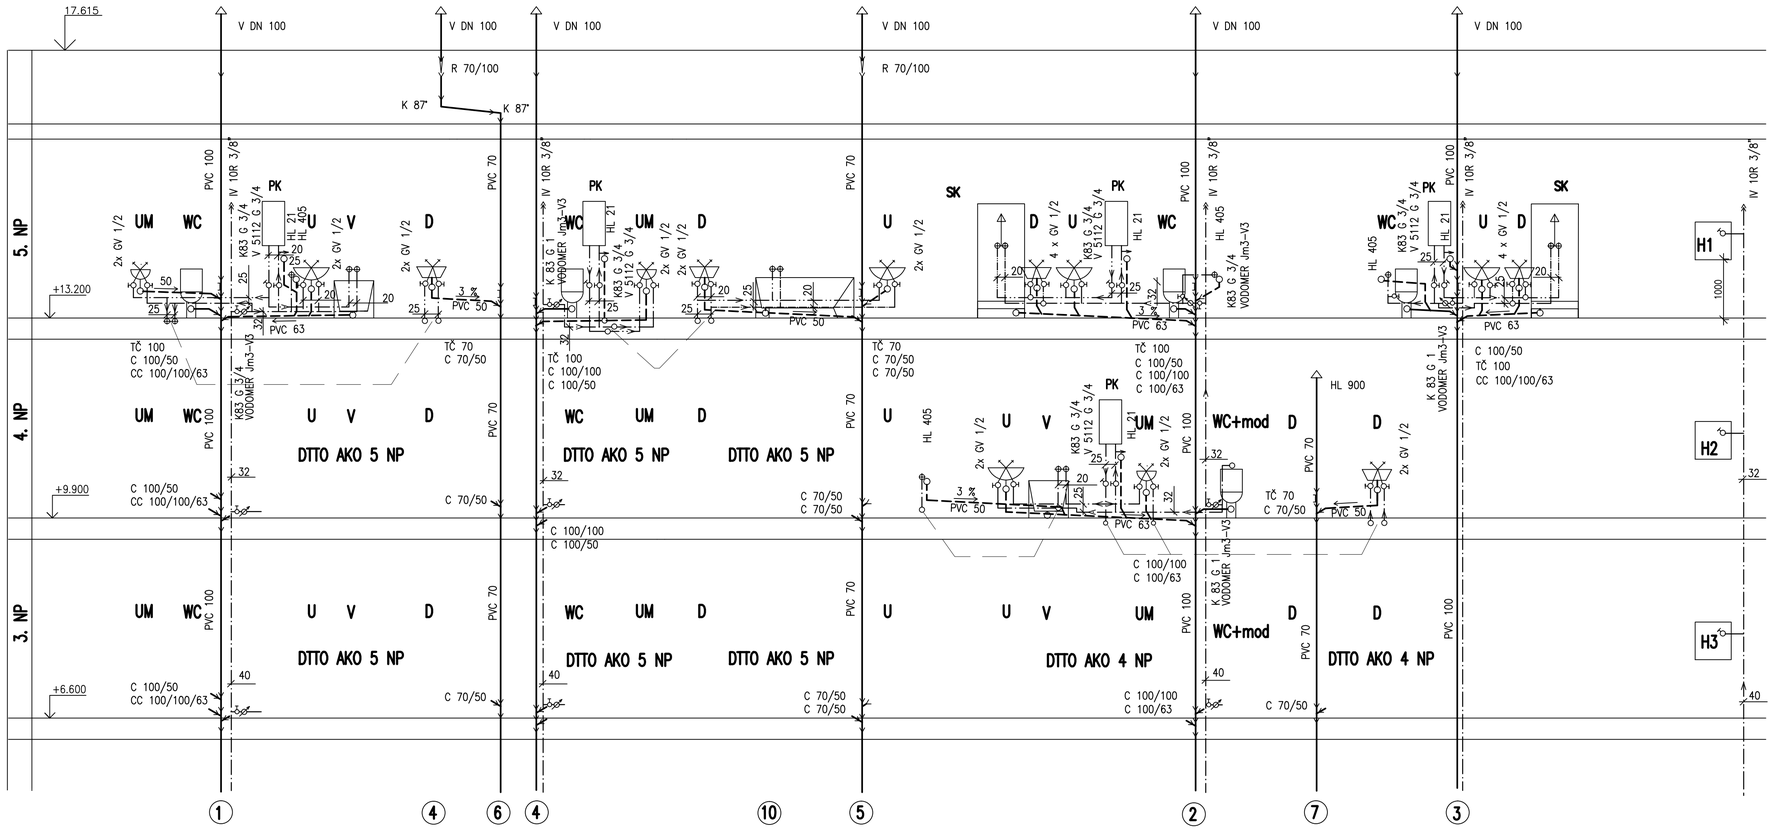

VŠETKY PRESTUPY STROPOM SA UPRESNIA POČAS VÝSTAVBY ZA PRÍTOMNOSTI STATIKA

ZDRAVOTNÁ TECHNIKA

AUTOR	ING. PAVOL KUCHÁR, autorizovaný stavebný inžinier
ZODP.PROJEKTANT	JOZEF JANŠČÁK
VYPRACOVAL	BOŽENA ORÁLKOVÁ
INVESTOR	MESTO PODOLINEC
STAVBA	REKONŠTRUKCIA PRIESTOROV NEBYTOVEJ BUDOVY NA NÁJOMNÉ BYTY Podolinec, Lesná 334/1, parc.č.914/3
OBJEKT:	REZY ZT 3. NP – 5. NP

PROJEKČNÁ KANCELÁRIA
Slový trh 24, Kežmarok
mobil: 0905 208661
ARCHA, s.r.o.
kompletná projektová a inžinierska činnosť stavebný dozor

DÁTUM 10.2016
MIERKA 1 : 50
STUPEŇ PD NA STAV.POVOLENIE A
FORMÁT 4A4
VÝKRES č. 406

PARE č.

TÁTO DOKUMENTÁCIA JE CHRÁNENÁ V ZMYSLE AUTORSKÉHO ZÁKONA. AKÝKOĽVEK ROZMNOŽOVANIE ALEBO POUŽITIE TRETÍMI OSOBAMI, BEZ SÚHLASU ZHOTOVITEĽA JE ZAKÁZANÉ A TRESTNÉ.