
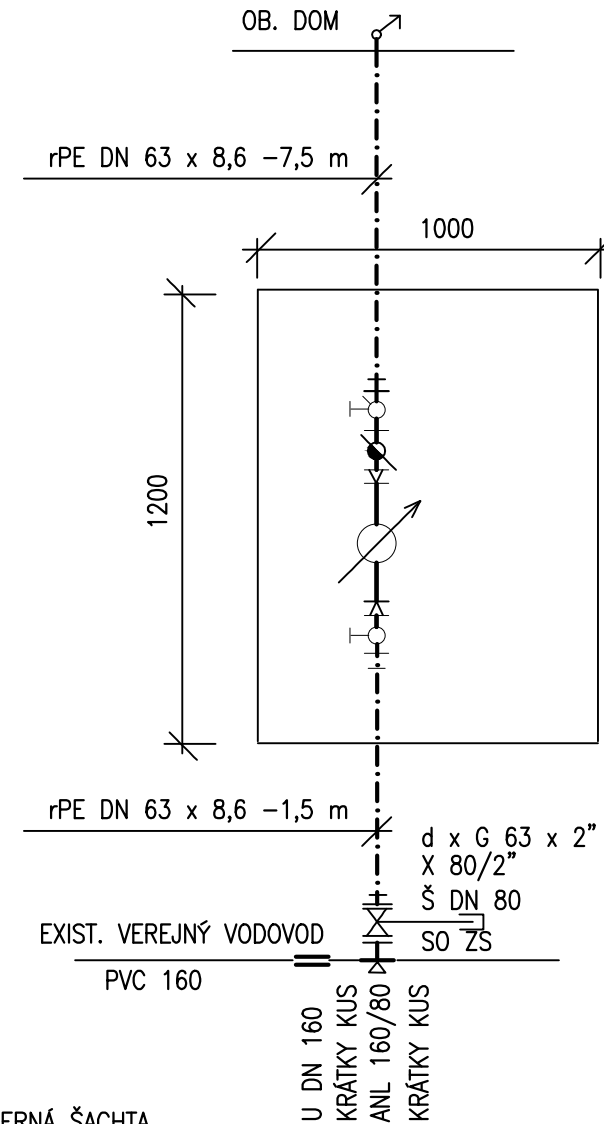


VODOMERNÁ ŠACHTA 1200x1000x1600 M 1 : 20  
 KLADAČSKÝ PLÁN M -

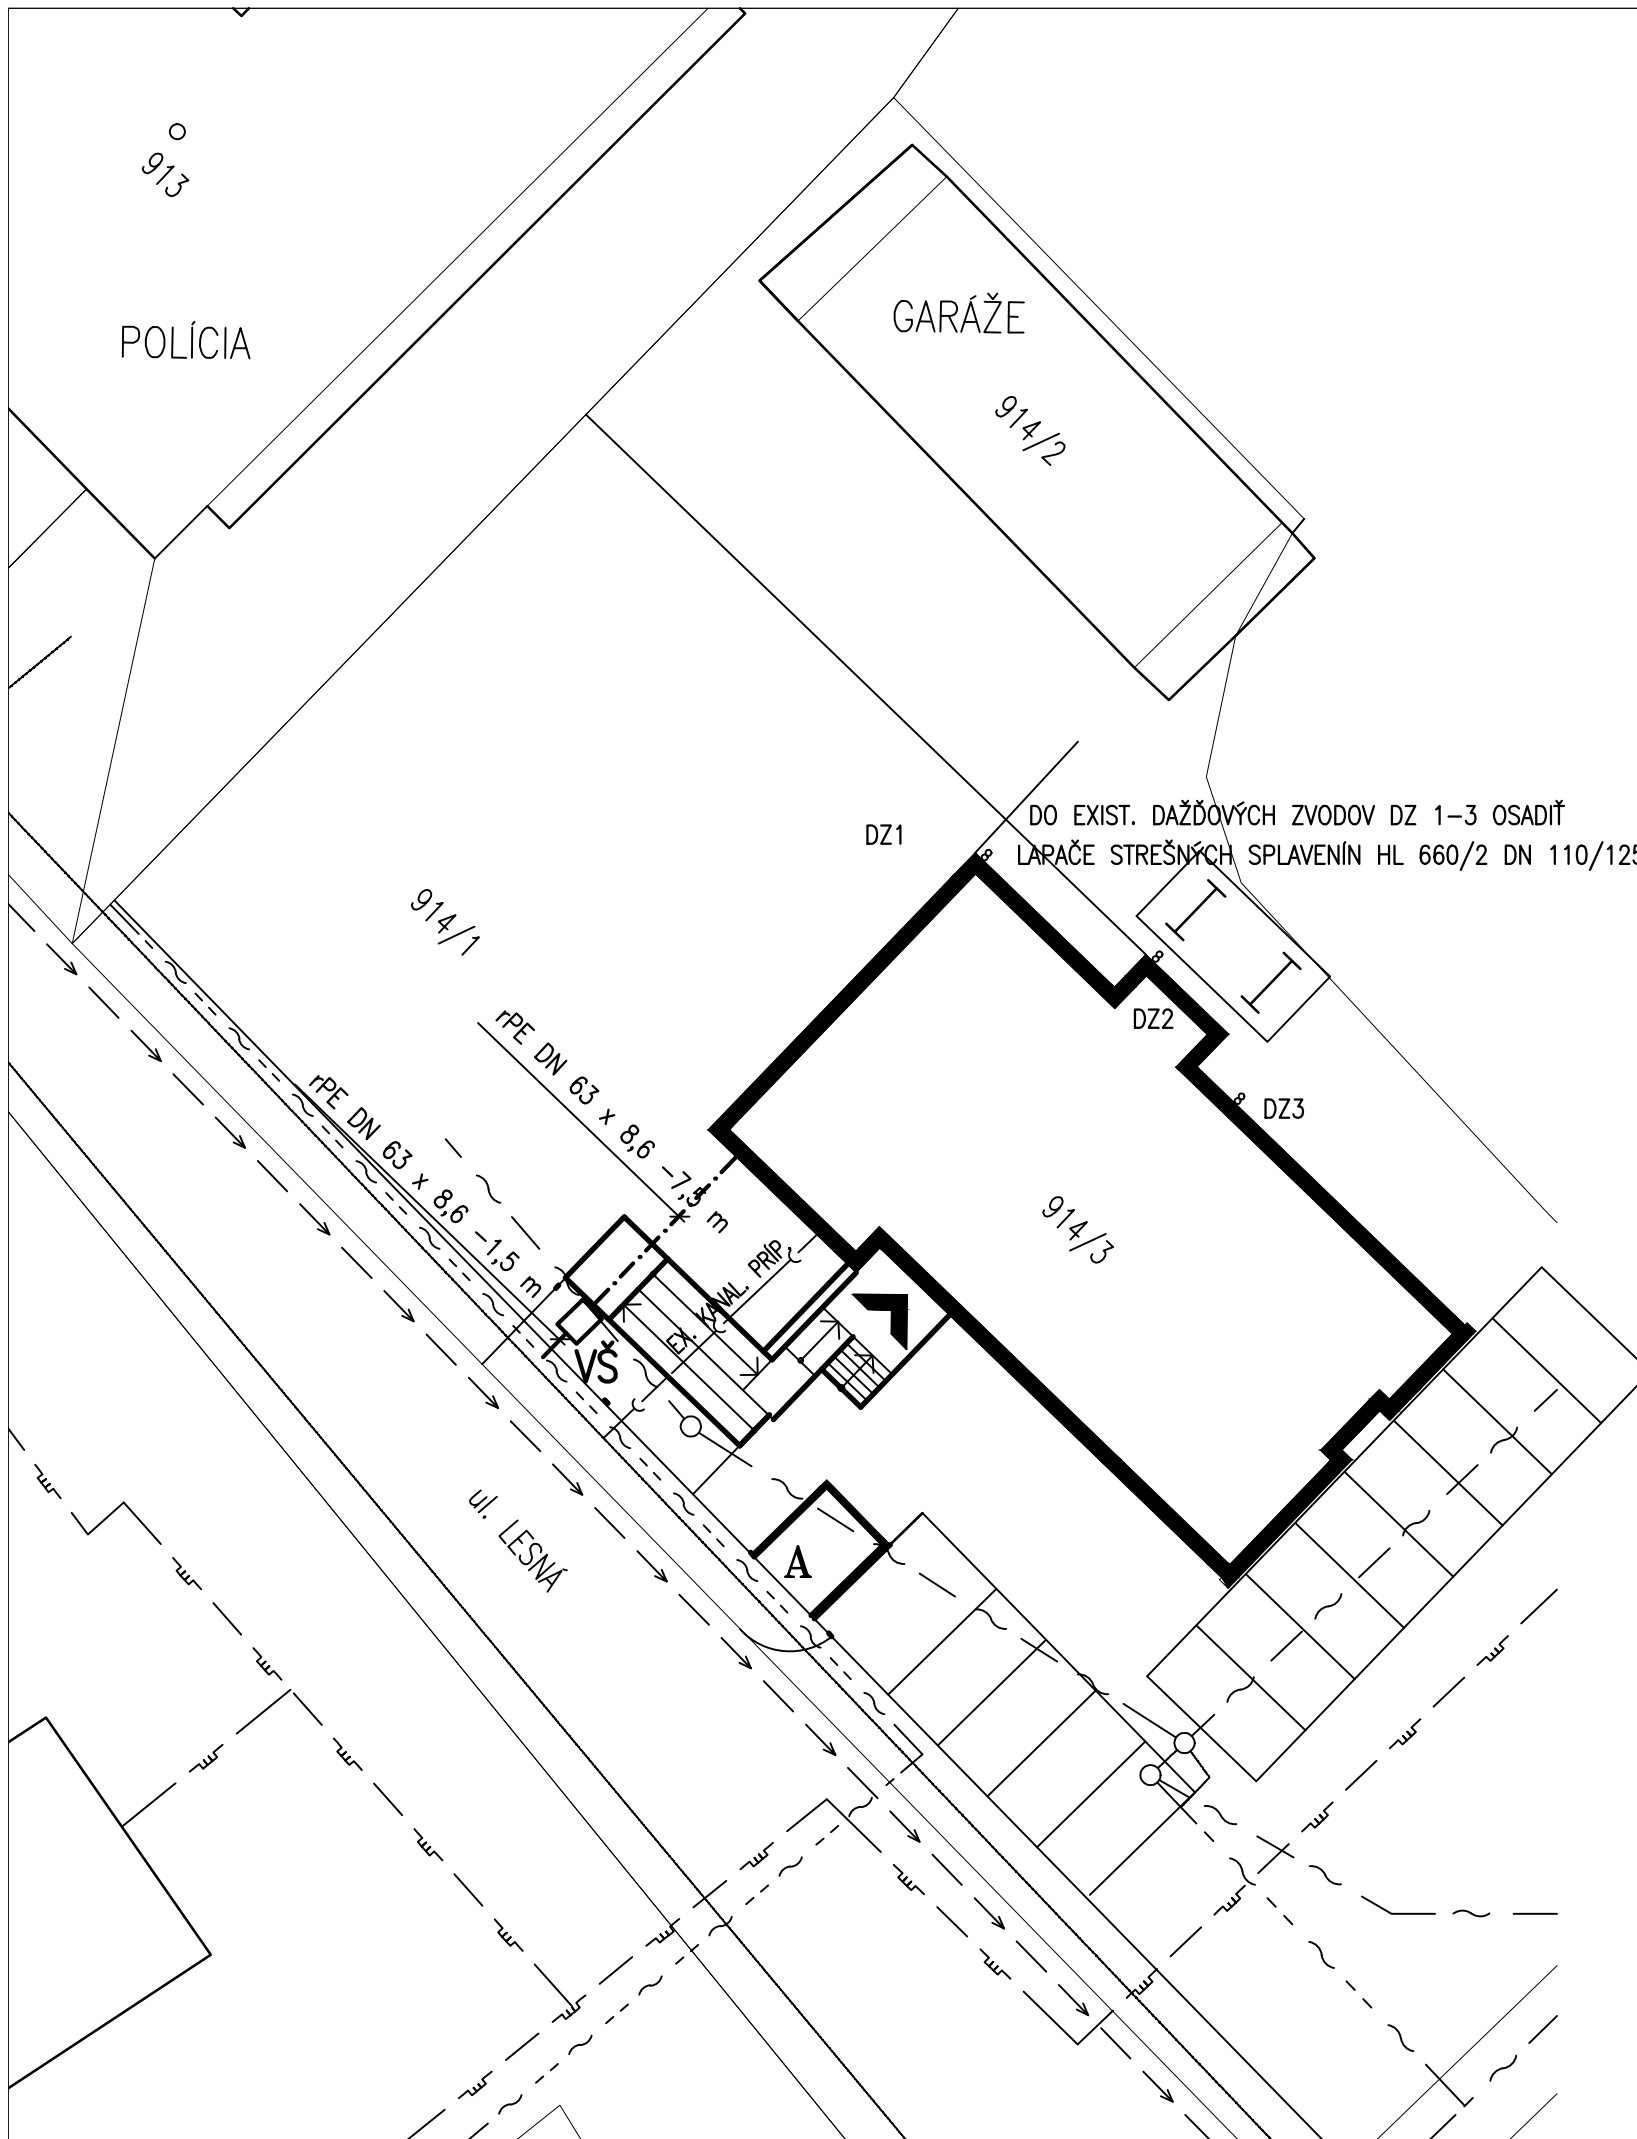

- d x G 63 x 2"
- K 125 G 2
- V3030 G 2
- R 2" x 1"
- VODOMER VM7-V/1
- R 5/4" x 2"
- K 83 G 2
- d x G 63 x 2"


**LEGENDA**

- vš VODOMERNÁ ŠACHTA
- VODOVODNÁ PRIPOJKA

**POZNÁMKA**

- PRED ZAČATÍM VÝKOPOVÝCH PRÁC STAVEBNÍK ZABEZPEČÍ PODROBNÉ VYTÝČENIE VŠETKÝCH INŽINIERSKÝCH SIETÍ!
- PRI KRÍŽOVANÍ S INŽ. SIETAMI VÝKOPOVÉ PRÁCE PREVÁDZAŤ RUČNE

**ZDRAVOTNÁ TECHNIKA**

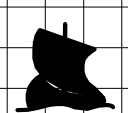AUTOR	ING. PAVOL KUCHAR, a.s.i.	PARÉ č.	PROJEKČNÁ KANCELÁRIA  ARCHA, s.r.o.
ZODP.PROJEKTANT	JOZEF JANŠČÁK BOŽENA ORÁLKOVÁ	DÁTUM 11.2016	
INVESTOR	MESTO PODOLINEC		
STAVBA: <b>REKONŠTRUKCIA PRIESTOROV NEBYTOVEJ BUDOVY NA NÁJOMNÉ BYTY Podolinec, Lesná 334/1, parc.č.914/3</b>		STUPEŇ PD NA STAVEBNÉ POVOLENIE	VÝKRES č. <b>401</b>
<b>SITUÁCIA</b>		FORMÁT 2A4	