Pripojenie staníc verejnej telekomunikačnej siete spoločností Orange Slovensko, a.s. a Delta Online spol s r.o.

N.20
1:5000

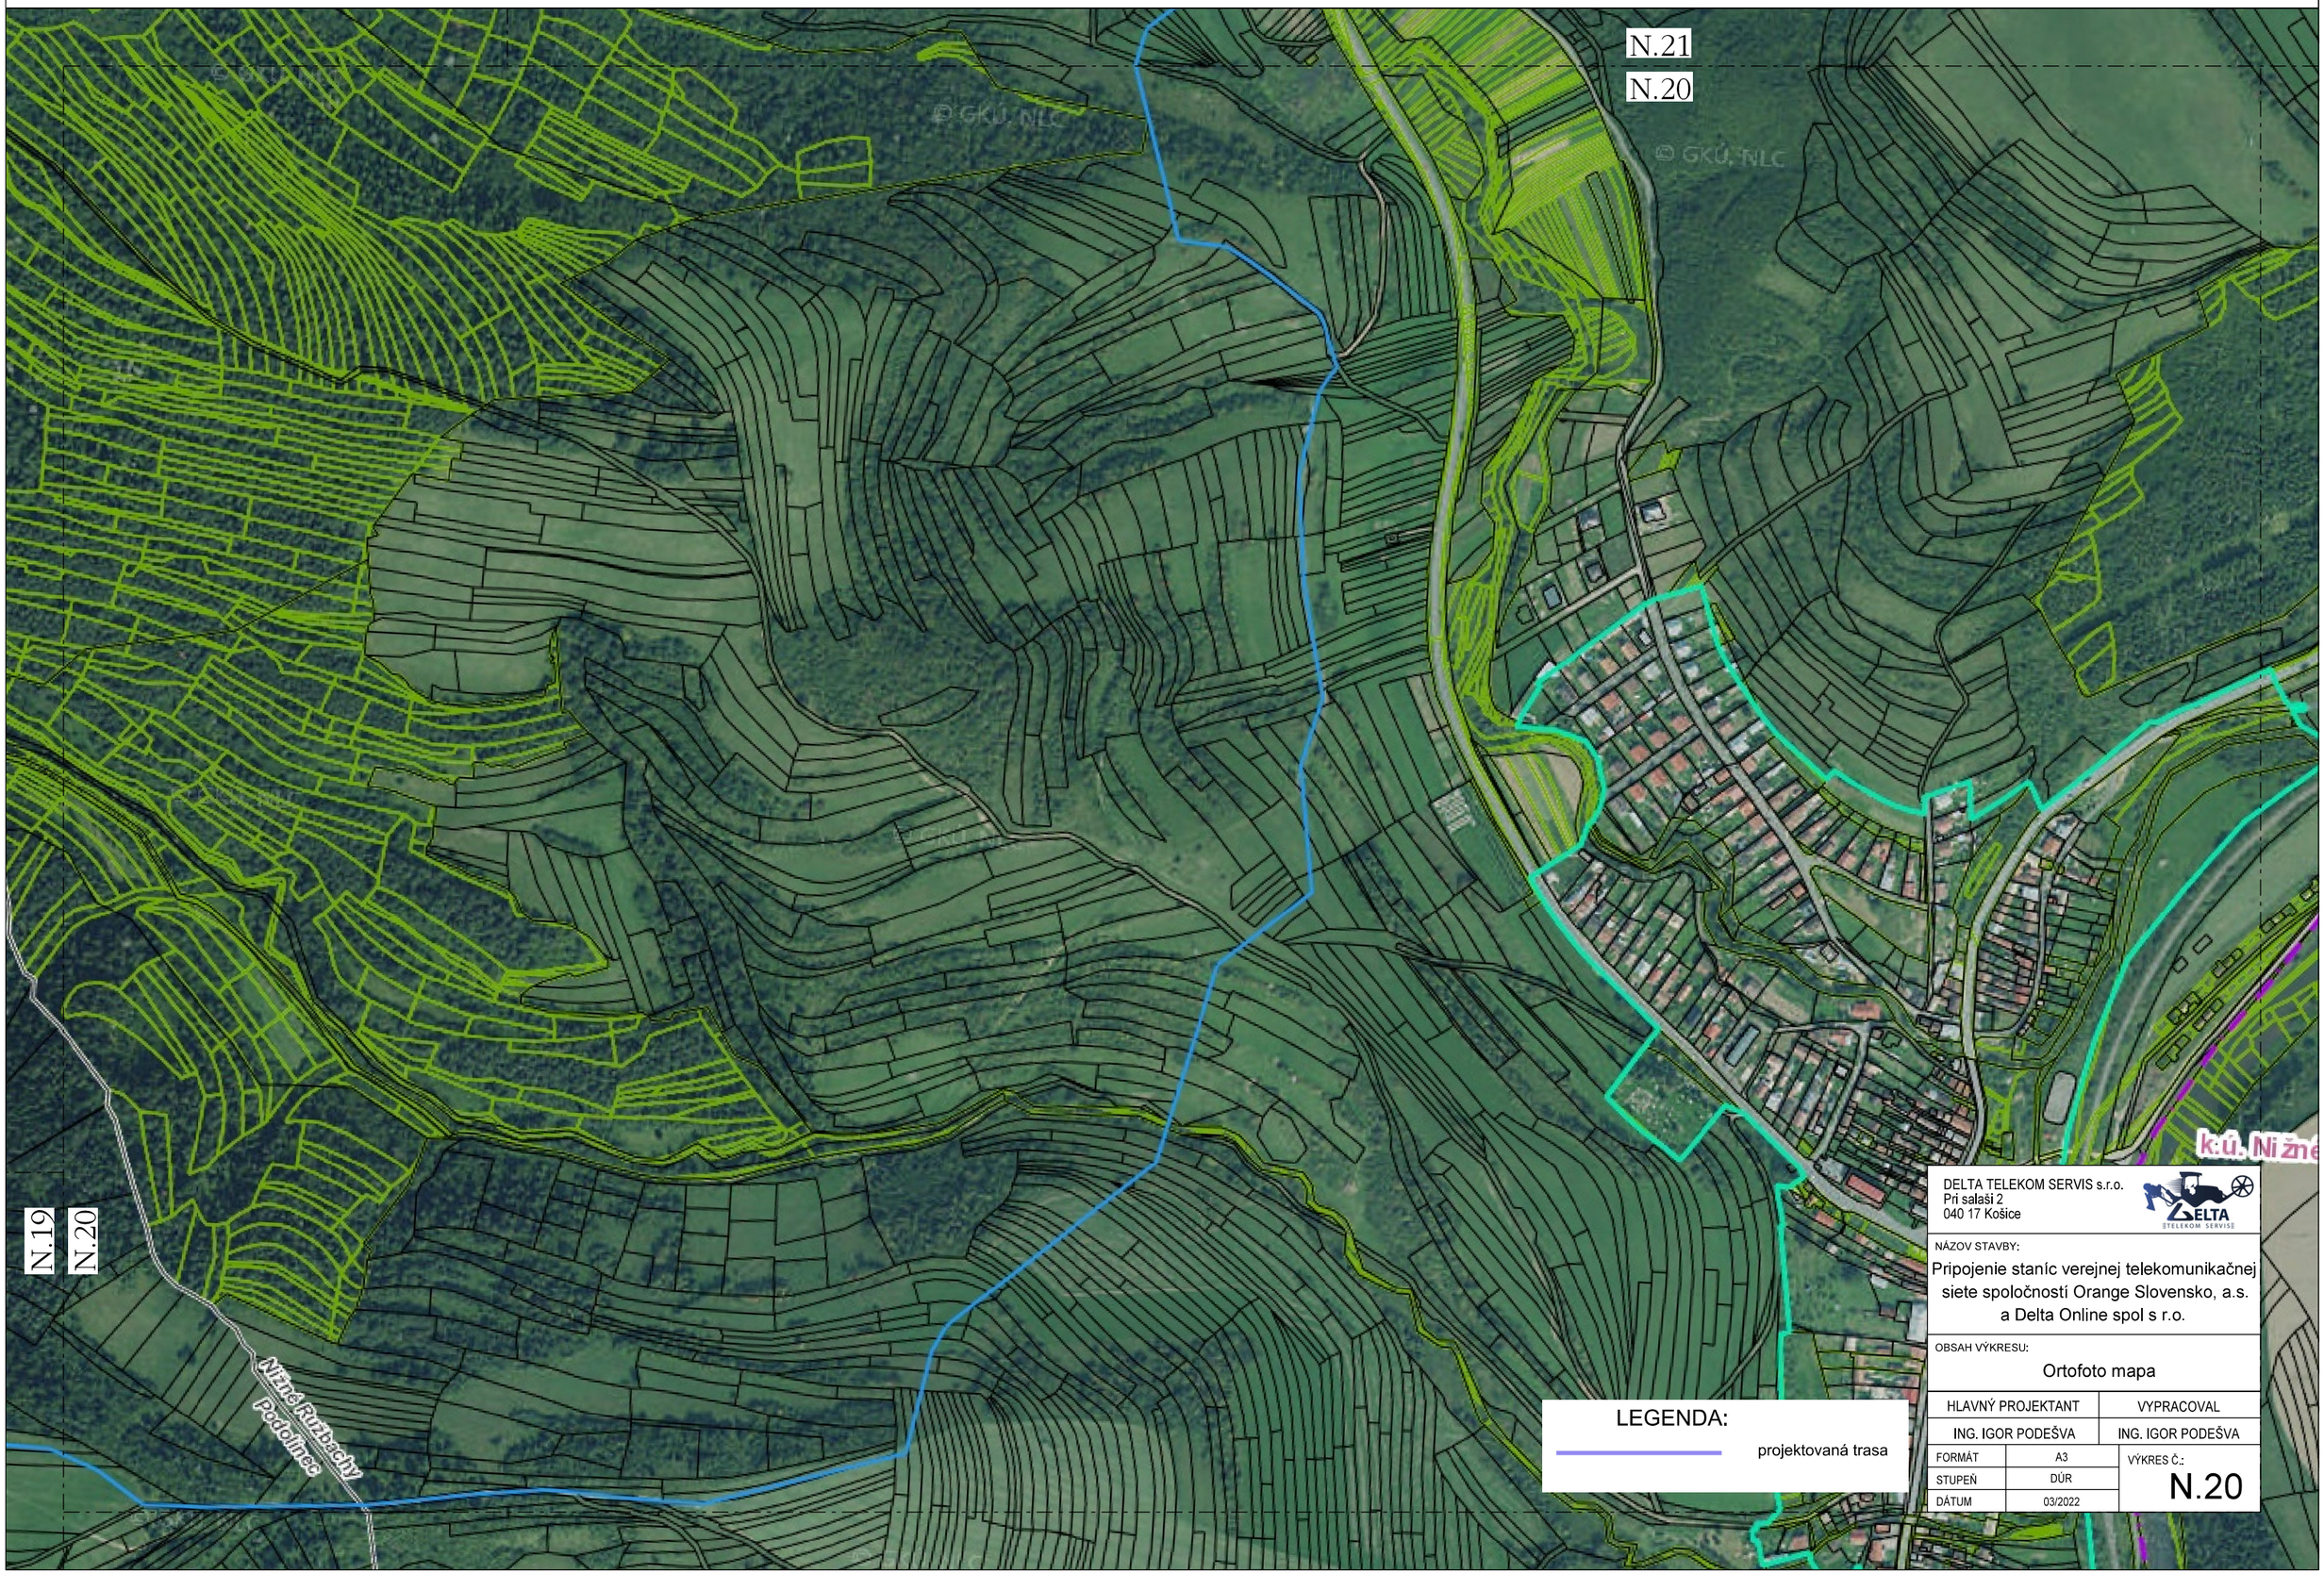

LEGENDA:

projektovaná trasa

DELTA TELEKOM SERVIS s.r.o.
Pri salaši 2
040 17 Košice

NÁZOV STAVBY:
Pripojenie staníc verejnej telekomunikačnej siete spoločností Orange Slovensko, a.s. a Delta Online spol s r.o.

OBSAH VÝKRESU:
Ortofoto mapa

HLAVNÝ PROJEKTANT	VYPRACOVAL
ING. IGOR PODEŠVA	ING. IGOR PODEŠVA

FORMÁT	A3
STUPEŇ	DÚR
DÁTUM	03/2022

VÝKRES Č.: N.20