


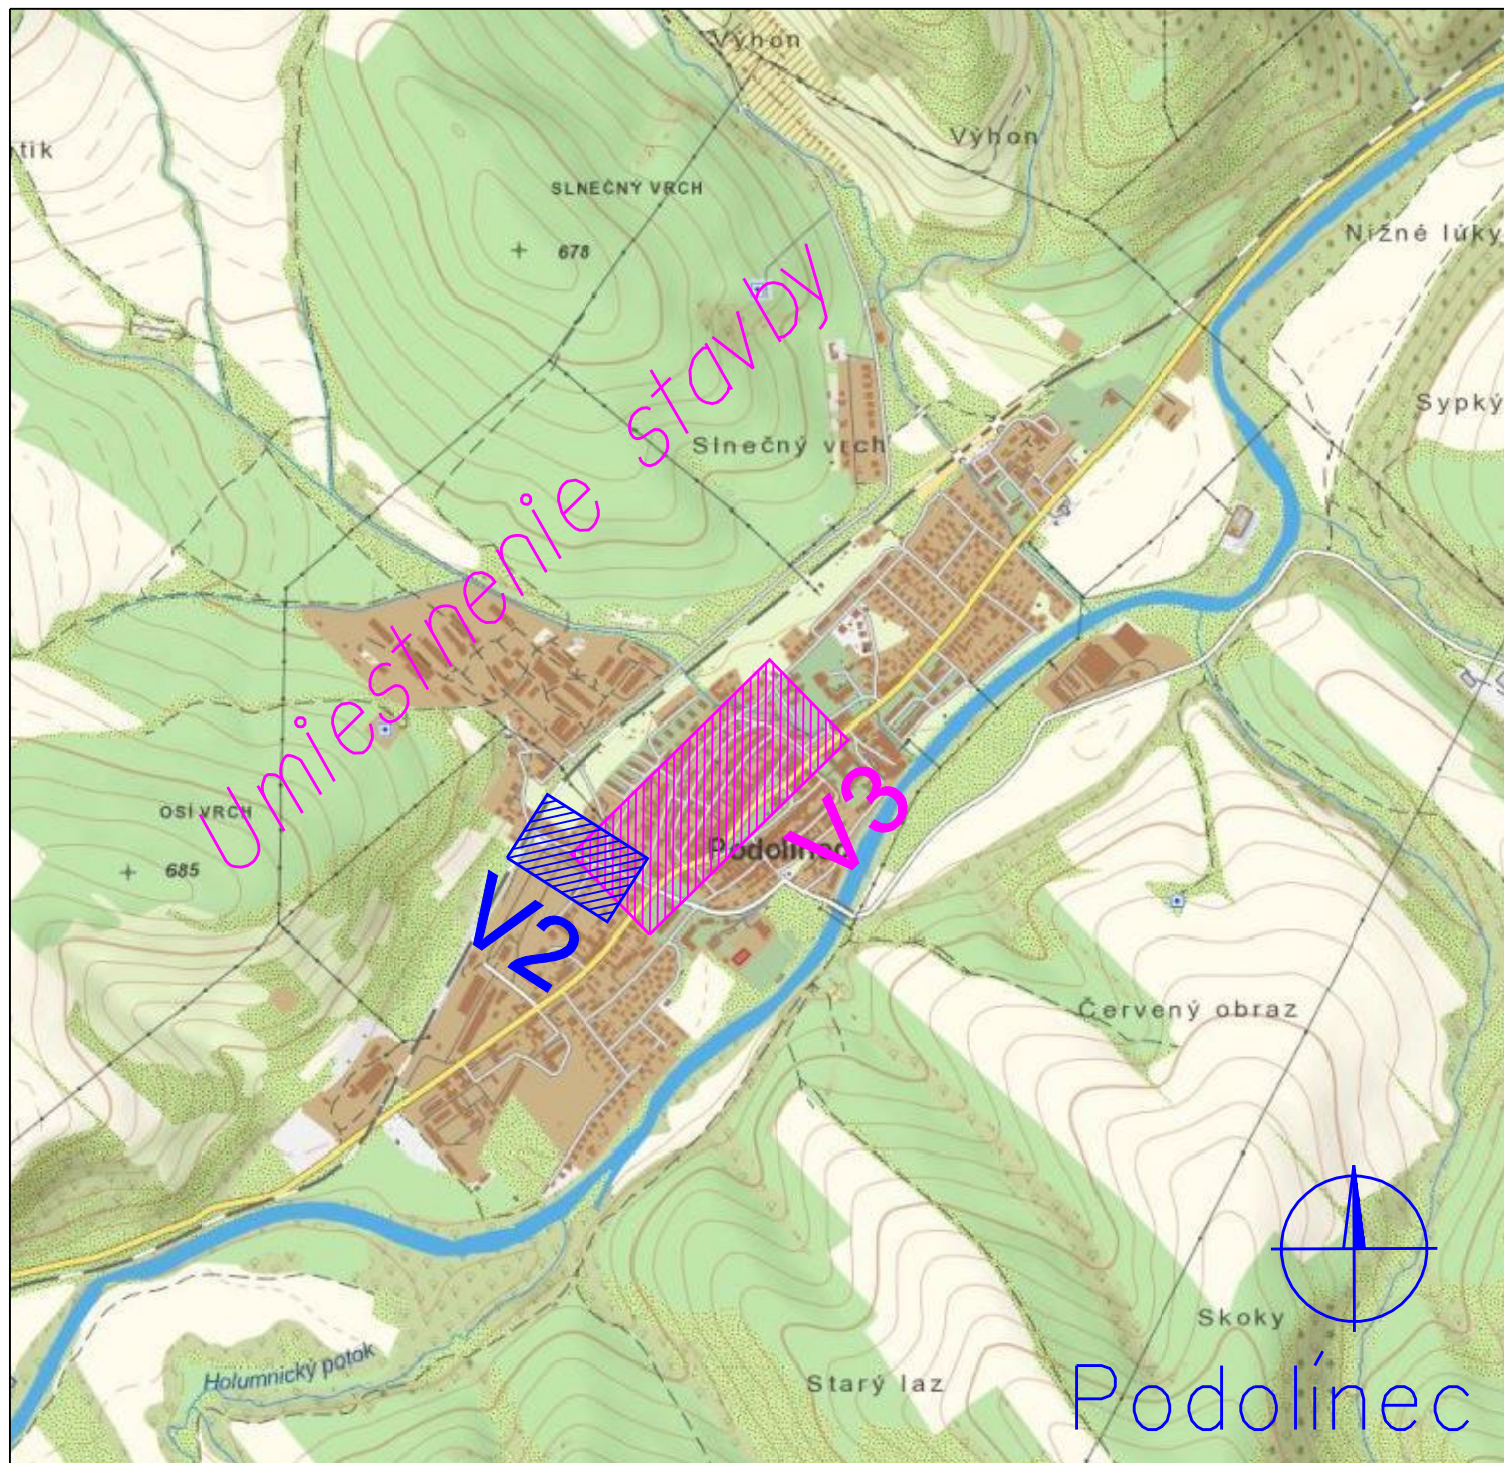

Vypracoval:	Ing. Jozef Šurin	ENERPRO s.r.o.	
Projektant:	Ing. Stanislav Počuch		
Investor:	Východoslovenská distribučná, a.s.	Čís.zak.:	IP11995
Miesto:	Podolíneč	Stupeň:	DUR
Stavba:	Podolíneč - Letná, Baštová - úprava NN siete	Dátum:	07/2024
		Formát:	1xA4
Objekt:		Mierka:	Číslo výkr.:
Obsah:	Širšie vzťahy	1:20 000	V1