


MAPA ÚVLA SUS I.VLA

3/ PEN/AC 400/230V, 50 Hz, TN-C
1/ IN/ PE AC 230V, 50 Hz, TN-C-S

OCHRANA PRED ÚRAZOM EL. PRÚDOM PODLA STN 33 2004-4-1 (2007):
a) Zariadenie musí byť chránené pred úrazom el. prúdom:
- základná izolácia všetkých častí príloha A, kapitola A.1
- zabráni alebo zníži, príloha A, kapitola A.2
- umiestnenie mimo dosahu, príloha B, kapitola B.3
b) Ochrana pri poruche (ochrana pred neplánovaným dotykom):
- samostatné odpojenie pri poruche, d. 411.3.2
- ochranné uzemnenie a ochranné pospálenie, d. 411.3.1

VONKÁŠE VPLYVY PODLA STN 33 2004-5-51: Hf, PROTOKOL L. 620/5/2019

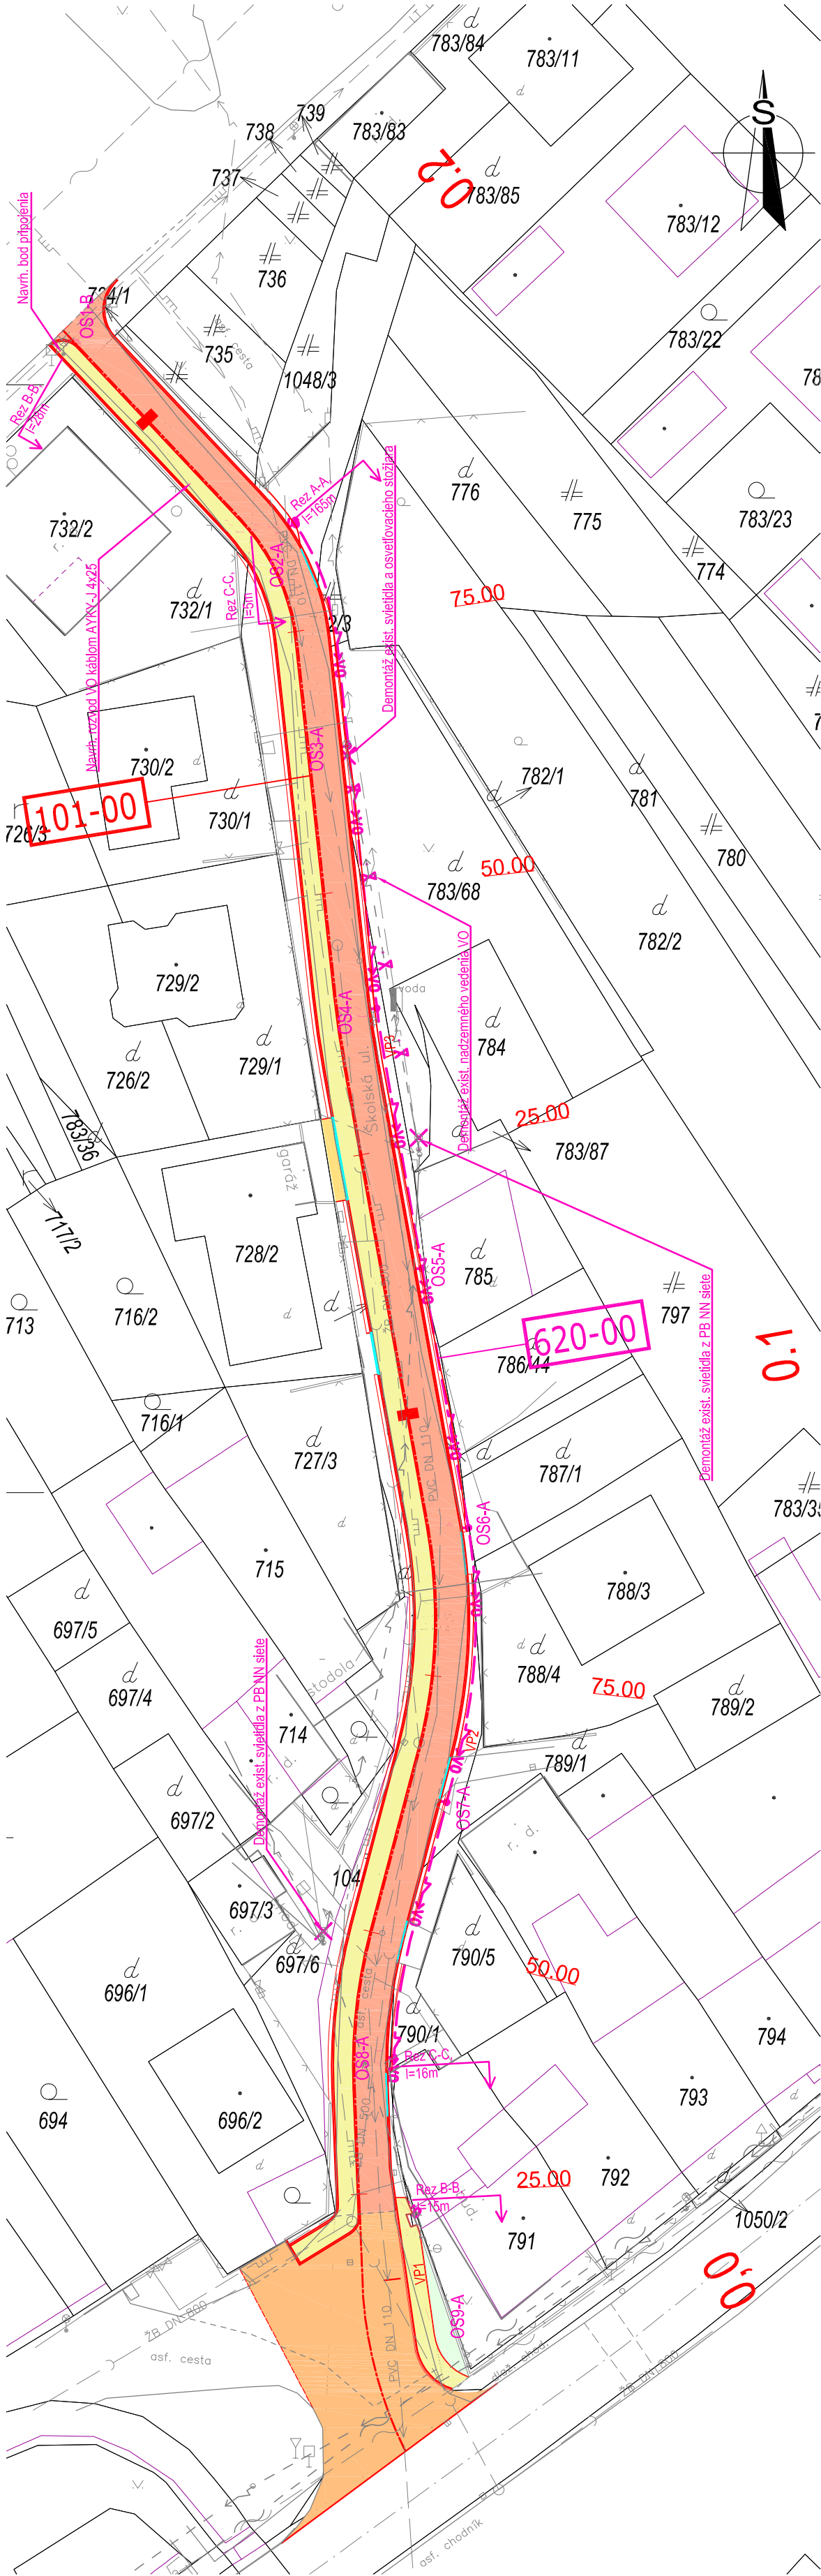

ŠPECIFIKÁCIA STOŽIAROV (SVETIEL)

Špecifikácia A. Sozár kádrov: - výška 6m bez prísluší, h=5TK 60/803
Svetlo: - výška 17,2m, 2700lm, 4000K, sáten 5°
Špecifikácia B. - svetlo OS - výška 0,5m, VZT 5,05-07,5-90° (priemer výžiarok podľa exist. prísluší na výrobe stĺžiar) - výška 17,2m, 2700lm, 4000K, sáten 5°
Svetlo: - výška 17,2m, 2700lm, 4000K, sáten 5°
Svetlo: - exist. svetlo

UPOZORNENIE:
PRED ZAHÁŔENÍM VÝKOPÝCH PRÁČ JE ZHOTOVITEL POVINNÝ ZABEZPEČÍ VÝTÝČENIE JEDNOTLÝCH POZEMNÝCH SÍŤÍ, ABY NEDOSLO K ICH PRÍPADNÉMU POŠKODENIU !!!
V PRÍPADE KOLÍE S JEDNOTLÝMI POZEMNÝMI SÍŤAMI TECHNICKÉ REŠENIE KONZULTUJTE S JEDNOTLÝMI SPRÁVCAMI A PROJEKTANTOM !!!
V MIESTE OCHRANNÝCH PÁSEM POZEMNÝCH SÍŤÍ VÝKONÁVAŤ VÝKOP RUČNE !!!

POZNÁMKA:

- NEODDELITELNÁ SOUČASŤOU PROJEKTOVEJ DOKUMENTÁCIE JE VÝKRESOVÁ ČASŤ: SPRÁVA, VÝKAZ VÝMER.
- DODÁVATEL STAVBY MUSÍ PRESTUŽOVAŤ CELÝ PROJEKTOVÝ DOKUMENTÁCIU V PRÍPADE ZISTENIA NEDOSTATKOV NA NE UPOZORNÍ. PRED KAŽDÝM REALIZAČNÝM PROCESOM PREŠŤUDUJÁV DOTYKNÚTE, SÚVISIACE ČASŤI PROJEKTOVÉJ DOKUMENTÁCIE.
- PROJEKTOVÁ DOKUMENTÁCIA NEMÁ PRÁDZA VÝROBNÚ. DELIENSKÚ A MONTÁŽNÚ DOKUMENTÁCIU DODÁVATEL!
- DODÁVATEL MUSÍ DODRŽAŤ PLATNÉ VÝHLÁSKY A STN.

POZNÁMKA 1:

PRED REALIZÁCIU PREVRÍŤ TYP A DIMENZIU EXISTUJÚCICH KÁBLOV, V PRÍPADE ZISTENIA INÉHO TYPU ALEBO VÁŠEJ DIMENZIE KÁBLOV AKO BOLO UVAŽOVANÉ V PD, POUŽÍŤ NOVÉ KÁBLE ROVNÁKEHO TYPU A DIMENZIE AKO EXISTUJÚCE.

D 620-00

SÚRADNICOVÝ SYSTÉM: S-JTSK, realizácia JTSK

VÝŠKOVÝ SYSTÉM: Bpv


ISPO inžinierske stavby SIA Ing. M. GÁSPÁR Tel.: 051/74 636 95; 74 636 99	ZOP PROJEKTANT: ING. M. GÁSPÁR	HL. PROJEKTANT: ING. M. GÁSPÁR
	VYPRACOVAL: ING. P. SUČKO	KONTROLOVAL: ING. M. GÁSPÁR
OBEDNÁVATEL: mesto Podolinec		
OKRES: STARÁ LUBOVŇA		
KAT. ÚZEMIE: PODOLINEC		
STAVBA:		
Rekonštrukcia MK ulica Školská		
OBJEKT:		
620-00 Verejné osvetlenie		
PRÍLOHA:		
Situácia		
3		

MAPÁTOVÁ SÚSTAVA:

3/ PEN/AC 400/230V, 50 Hz, TN-C
1/ IN/ PE AC 230V, 50 Hz, TN-C-S

OCHRANA PRED ÚRAZOM EL. PRÚDOM PODLA STN 33 2004-4-1 (2007):
a) Zariadenie musí byť chránené pred úrazom el. prúdom:
- základná izolácia všetkých častí príloha A, kapitola A.1
- zabráni alebo zníži, príloha A, kapitola A.2
- umiestnenie mimo dosahu, príloha B, kapitola B.3
b) Ochrana pri poruche (ochrana pred neplánovaným dotykom):
- samostatné odpojenie pri poruche, d. 411.3.2
- ochranné uzemnenie a ochranné pospálenie, d. 411.3.1

VONKÁŠE VPLYVY PODLA STN 33 2004-5-51: Hf, PROTOKOL L. 620/5/2019

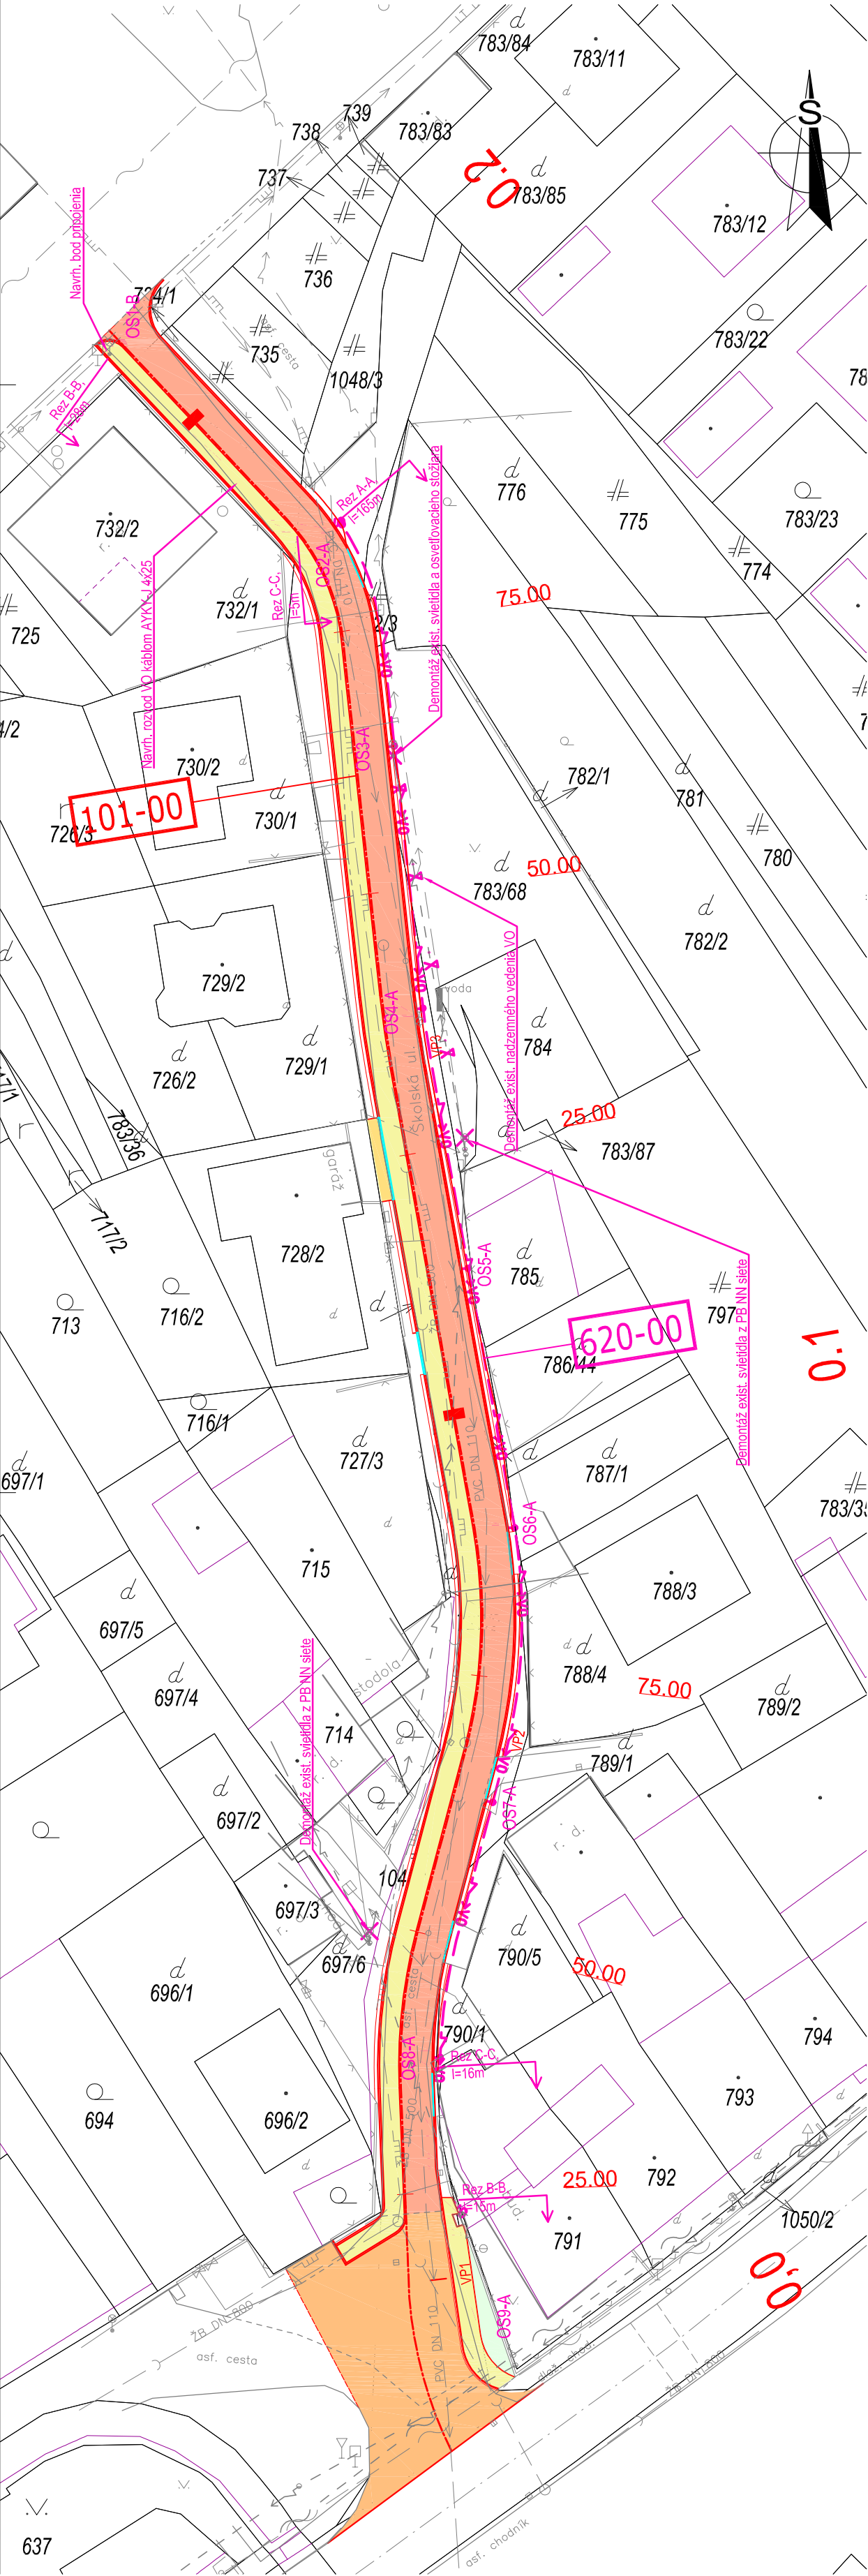

ŠPECIFIKÁCIA STOŽIAROV (SVETIEL)

Špecifikácia A. Sozár kádrov: - výška 6m bez prísluší, h=5TK 60/803
Svetlo: - výška 17,2m, 2700lm, 4000K, sáten 5°
Špecifikácia B. - svetlo OS - výška 0,5m, VZT 5,05-07,5-90° (priemer výžiarok podľa exist. prísluší na výrobe stĺžiar) - výška 17,2m, 2700lm, 4000K, sáten 5°
Svetlo: - výška 17,2m, 2700lm, 4000K, sáten 5°
Svetlo: - exist. svetlo

UPOZORNENIE:
PRED ZAHÁŔENÍM VÝKOPÝCH PRÁČ JE ZHOTOVITEL POVINNÝ ZABEZPEČÍ VÝTÝČENIE JEDNOTLÝCH POZEMNÝCH SÍŤÍ, ABY NEDOSLO K ICH PRÍPADNÉMU POŠKODENIU !!!
V PRÍPADE KOLÍE S JEDNOTLÝMI POZEMNÝMI SÍŤAMI TECHNICKÉ REŠENIE KONZULTUJTE S JEDNOTLÝMI SPRÁVCAMI A PROJEKTANTOM !!!
V MIESTE OCHRANNÝCH PÁSEM POZEMNÝCH SÍŤÍ VÝKONÁVAŤ VÝKOP RUČNE !!!

POZNÁMKA:

- NEODDELITELNÁ SOUČASŤOU PROJEKTOVEJ DOKUMENTÁCIE JE VÝKRESOVÁ ČASŤ: SPRÁVA, VÝKAZ VÝMER.
- DODÁVATEL STAVBY MUSÍ PRESTUŽOVAŤ CELÝ PROJEKTOVÝ DOKUMENTÁCIU V PRÍPADE ZISTENIA NEDOSTATKOV NA NE UPOZORNÍ. PRED KAŽDÝM REALIZAČNÝM PROCESOM PREŠŤUDUJÁV DOTYKNÚTE, SÚVISIACE ČASŤI PROJEKTOVÉJ DOKUMENTÁCIE.
- PROJEKTOVÁ DOKUMENTÁCIA NEMÁ PRÁDZA VÝROBNÚ. DELIENSKÚ A MONTÁŽNÚ DOKUMENTÁCIU DODÁVATEL!
- DODÁVATEL MUSÍ DODRŽAŤ PLATNÉ VÝHLÁSKY A STN.

POZNÁMKA 1:

PRED REALIZÁCIU PREVRÍŤ TYP A DIMENZIU EXISTUJÚCICH KÁBLOV, V PRÍPADE ZISTENIA INÉHO TYPU ALEBO VÁŠEJ DIMENZIE KÁBLOV AKO BOLO UVAŽOVANÉ V PD, POUŽÍŤ NOVÉ KÁBLE ROVNÁKEHO TYPU A DIMENZIE AKO EXISTUJÚCE.

D 620-00

SÚRADNICOVÝ SYSTÉM: S-JTSK, realizácia JTSK

VÝŠKOVÝ SYSTÉM: Bpv

ISPO inžinierske stavby SIA Ing. M. GÁSPÁR Tel.: 051/74 636 95; 74 636 99	ZOP PROJEKTANT: ING. M. GÁSPÁR	HL. PROJEKTANT: ING. M. GÁSPÁR
	VYPRACOVAL: ING. P. SUČKO	KONTROLOVAL: ING. M. GÁSPÁR
OBEDNÁVATEL: mesto Podolinec		
OKRES: STARÁ LUBOVŇA		
KAT. ÚZEMIE: PODOLINEC		
STAVBA:		
Rekonštrukcia MK ulica Školská		
OBJEKT:		
620-00 Verejné osvetlenie		
PRÍLOHA:		
Situácia		
3		