


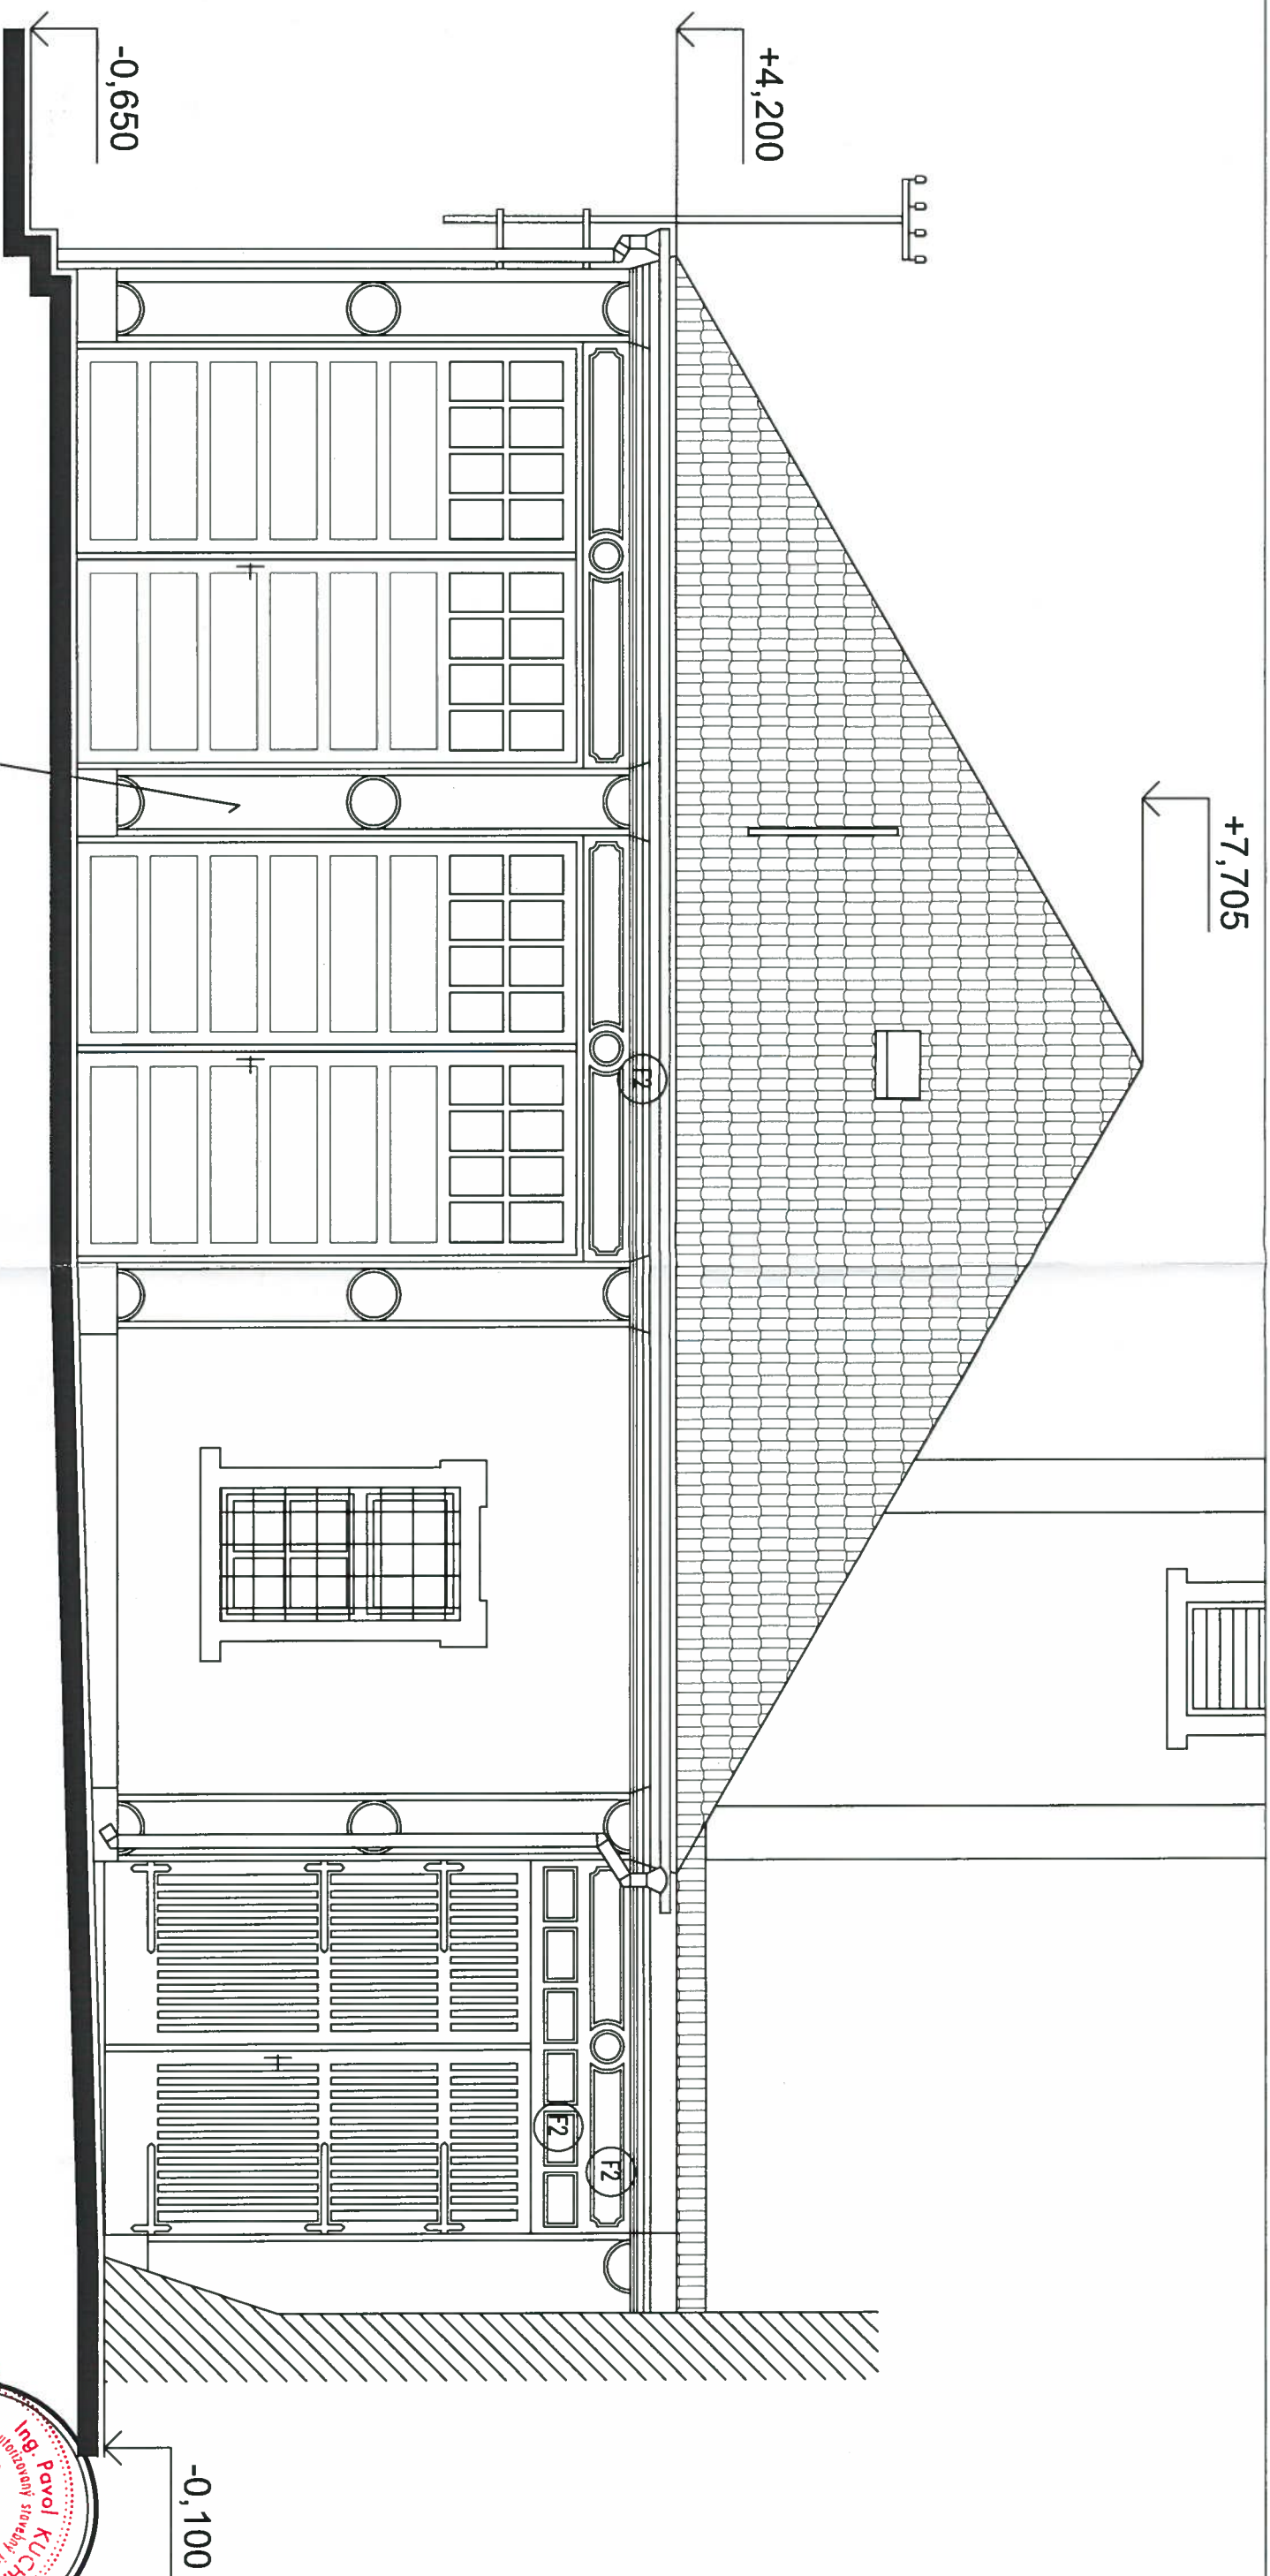

PILIER VYBÚRAŤ A NAHRADIŤ NOVÝM

STAVEBNÁ ČASŤ – EXISTUJÚCI STAV A BŮRACIE PRÁCE

AUTOR	ING. PAVOL KUČIČAR, autorizovaný stavebný inžinier	PRÁČE č.
ZODP. PROJEKTANT	ING. PAVOL KUČIČAR, autorizovaný stavebný inžinier	
VYPRACOVANÉ	ING. PAVOL KUČIČAR, autorizovaný stavebný inžinier	
INVESTOR	MESTO PODOLINEC, NÁMESTIE MARIÁNSKE 3/3, PODOLINEC	

3	PROJEKČNÁ KANCELÁRIA
08.2017	ARCHA, s.r.o.
MIERKA 1 : 50	komplexná projektová a inžinierska činnosť
STUPEŇ PD NA REALIZÁCIU	stavebný dozor

REKONŠTRUKCIA

HASIČSKEJ ZBRANICE V PODOLINCI

Námestie Mariánske 70/69, Podolinec, parc.č.212

OBJEKT:	FORMÁT	VÝKRES č.
ČELNÝ POHľad – PRIEČELIE	2A4	103

TÁTO DOKUMENTÁCIA JE CHRÁNENÁ V ZMENE AUTORSKEHO ZÁKONA. AKÉKOLIEK ROZMNOŽOVANIE ALBO POUŽITIE TREťou OSOBou, BEZ SÚHLASU ZHODNOTITEĽA JE ZAKÁZANÉ A TRESTNÉ

