


Schválené za podmienok
uvedených v oznámení
mesta Podolíne

č. 359/2016 - 240 D
zo dňa 9.8.2016

podpis: *[Signature]*

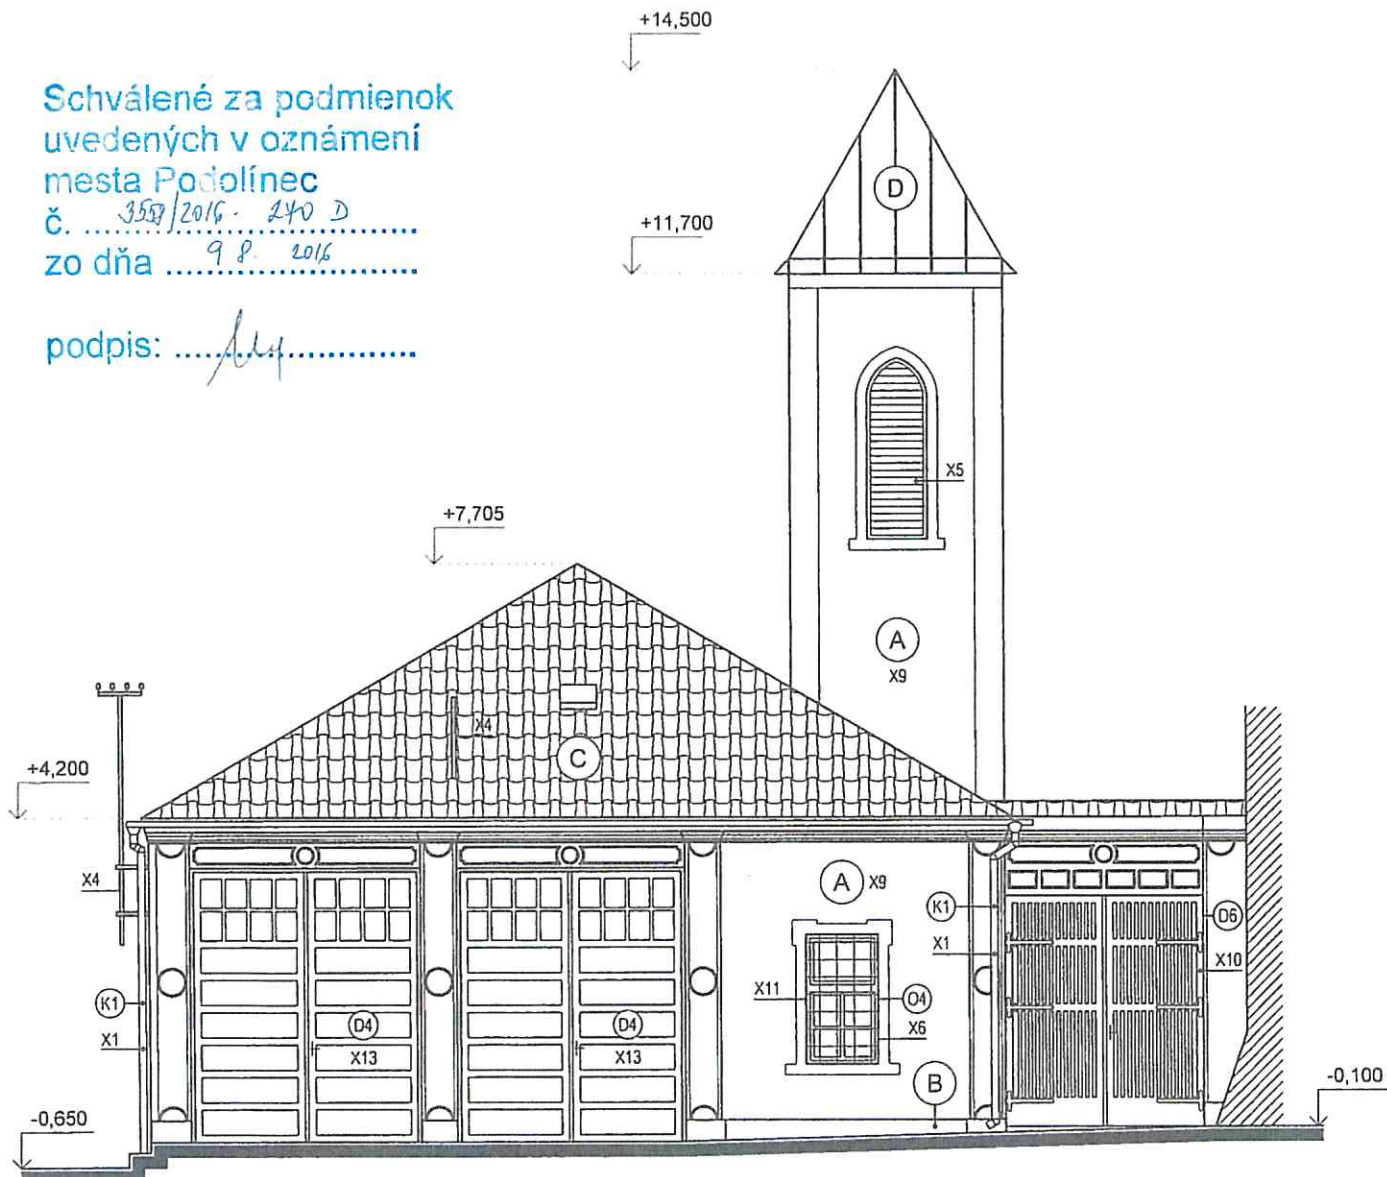

AKÉKOLYK ZMENY, DOPLNKY, PREKRESKOVANIE ALEBO ROZMNOŽOVANIE TEJTO
DOKUMENTÁCIE JE V ZMYSE AUTORSKEHO ZÁKONA BEZ SÚHLASU NEPRÍPUSTNÉ.
TÁTO DOKUMENTÁCIA MÔŽE BYŤ POUŽITÁ NA JEDNU STAVBU!

TENTO VÝKRES JE ORIGINÁL. JEHO KOPÍROVANIE JE TRESTNÉ PODĽA PLATNÝCH ZÁKONOV SLOVENSKEJ REPUBLIKY!

±0,000 = úroveň jestvujúcej podlahy zbrojnice

PROJEKTOVÁ DOKUMENTÁCIA

REKONŠTRUKCIA HRADNÉHO MÚRU A S TÝM SÚVISIACICH AKTIVÍT V MESTE PODOLÍNEC

Číslo Parcely: 212

Súpisné číslo: -

Kraj: Prešovský, Okres: Stará Ľubovňa, Obec: Podolíne

ODTlačOK AUTORIZAČNEJ PEČIATKY

INVESTOR / INVESTMENT COMPANY

Mestský úrad Podolíne, Námestie Mariánske 3, 065 03 Podolíne

ČASŤ / PART: STAVEBNÉ ÚPRAVY

PROJEKTANT / PLANED BY:

AIP projekt, s.r.o.
Létná 10, 040 01 Košice
e-mail: lopusniak@aipweb.sk
e-mail: sova@aipweb.sk



ZODPOVEDNÝ PROJEKTANT / RESPONSIBLE:

Ing. Martin GAŇO
Komenského 30
085 01 Bardejov

ZODPOVEDNÝ PROJEKTANT / RESPONSIBLE:

Ing. Martin GAŇO

PROJEKTANT / PLANED BY:

Ing. Kristián KONDAŠ, PhD.

VYPRACOVAL / ELABORATED BY:

Ing. Kristián KONDAŠ, PhD.

RIEŠENÁ ČASŤ / PART:

STAVEBNO-ARCHITEKTONICKÉ RIEŠENIE

MIERKA / SCALE: 1: 100

STAV. OBJEKTY / BUILDING OBJ.:

SO.02 - HASIČSKÁ ZBROJNICA, p.č. 212

FORMAT: 1 x A4

STUPEŇ / PHASE:

PROJEKT

DÁTUM / DATE: 07/2016


OBSAH DOKUMENTU / DOCUMENT CONTENT:

POHLAD SEVEROZÁPADNÝ - NAVRHOVANÝ STAV

Č. VÝKRESU

PARÉ / SET.

D1.02.V04

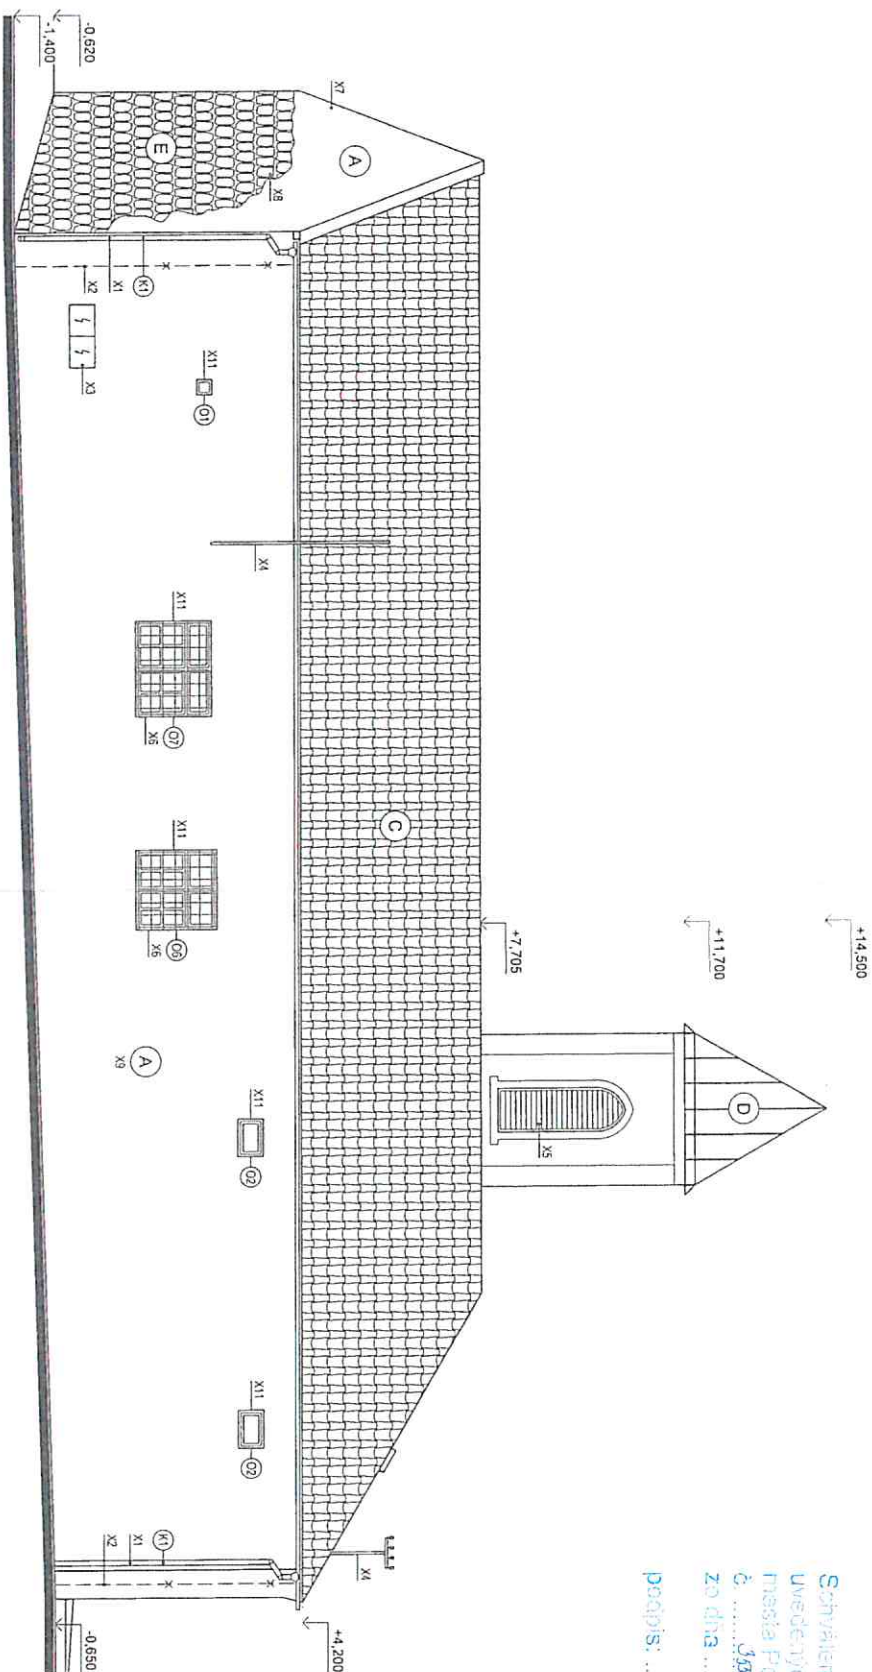

Schválené za podmienok
uvádzajúcich v oznámení
mestské Podolíne
č. 338/2016 - 27.2.
zo dňa 9.8.2016
podpis: *[Signature]*

POZNÁMKY:

- PRED ZAČIATKOM VÝROBY STAVEBNÝCH VÝROBKOV JE POTREBNÉ PREMERAŤ SKUTOČNÉ ROZMERY NA STAVBE
- PRED REALIZÁCIOU VÝMENY VÝPLNOVÝCH KONŠTRUKCIÍ JE POTREBNÉ KONZULTOVAŤ S PAMÄTKOVÝM ÚRADOM
- NA STEJNÝCH FASÁDACH SA NACHÁDZAJÚ ROZVODNÉ KÁBLE, KTORÉ NIE SÚ ZOBRAZENÉ
- LEGENDU POVRCHOVÝCH ÚPRAV A POZNÁMKY X1 - Xn VÍD NA VÝKRESE "D1.02.V05"

±0,000 = úroveň jestvujúcej podlažnej zbrojnice

PROJEKTOVÁ DOKUMENTÁCIA

RÉKONŠTRUKCIA HRADNÉHO MÚRU A S TÝM SÚVISIACICH AKTIVÍT V MESTE PODOLÍNE

ODOLNÁ A UDRŽATEĽNÁ REKONŠTRUKCIA

INVESTOR / INVESTMENT COMPANY

Mestský úrad Podolíne, Námestie Maršálske 3, 065 03 Podolíne

ČASŤ / PART STAVEBNÉ ÚPRAVY

PROJEKTANT / PLANNED BY:
AIP projekt, s.r.o.
Letná 10, 040 01 Košice
e-mail: lopusniak@aipweb.sk
e-mail: sova@aipweb.sk



Ing. Martin GAŇO
Komenského 30
085 01 Bardejov

ZODPOVEDNÝ PROJEKTANT / RESPONSIBLE

PROJEKTANT / PLANNED BY:

Ing. Krištián KONDAŠ, PhD

VÝPRACOVANÉ / ELABORATED BY

STAVEBNÝ ARCHITEKTONICKÝ RIŠENIE

SO 02 - HÁSIČSKÁ ZBRANICA, p.č. 212

MIERKA / SCALE: 1:100

STUPEN / PHASE

FORMÁT: 2 x A4

PROJEKT


DÁTUM / DATE: 07/2016

Č. VÝKRESU

PÁRE / SET

POHĽAD SEVEROVÝCHODNÝ - NAVRHOVANÝ STAV

D1.02.V03

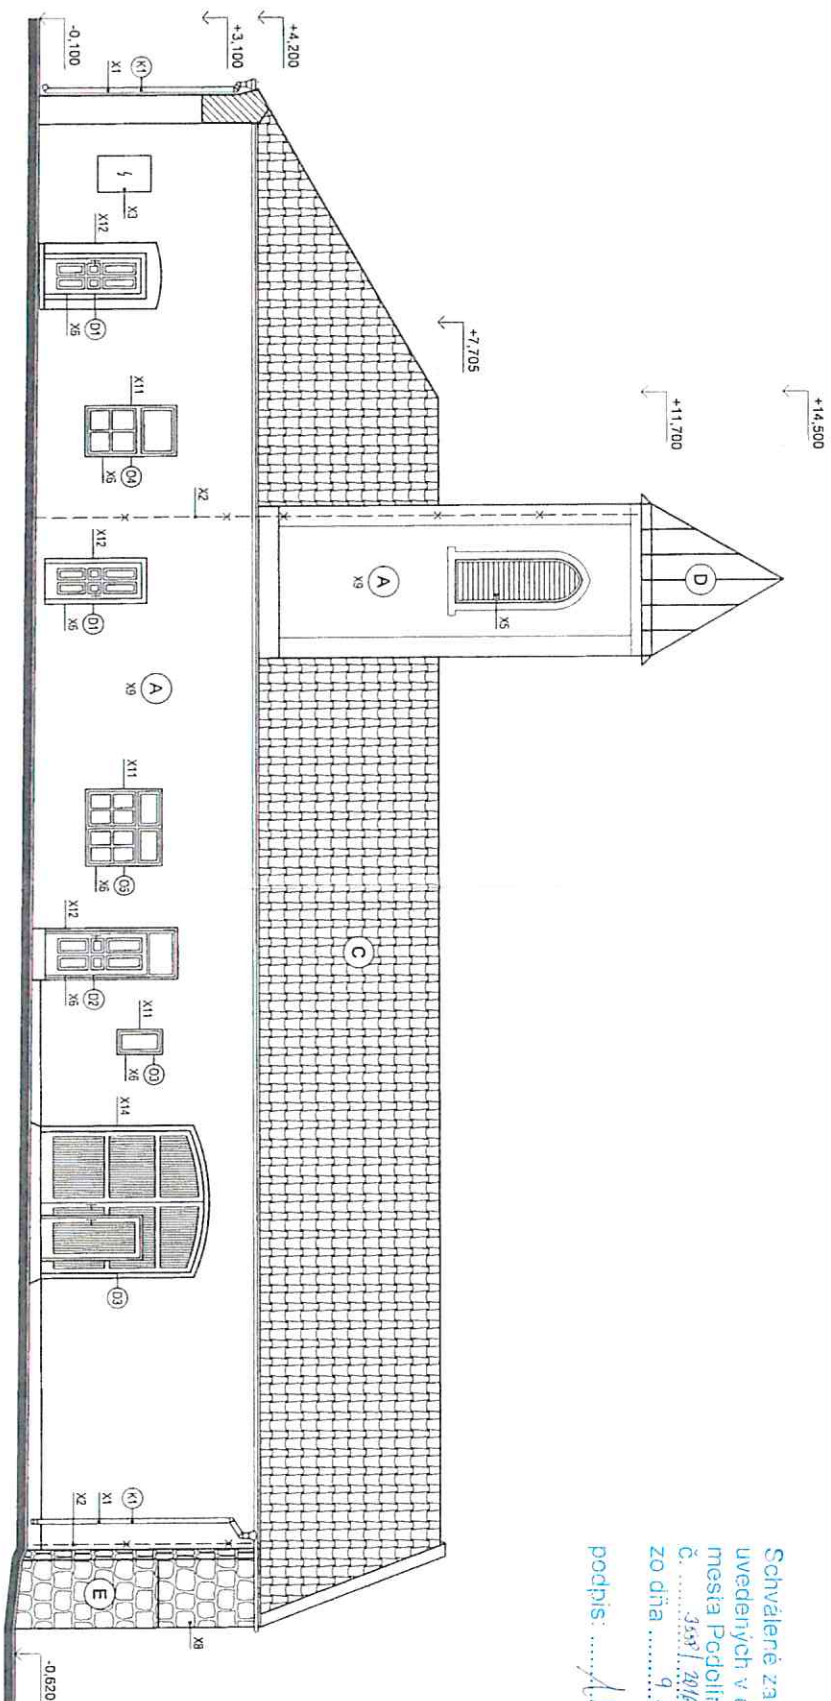

Schválené za podmienok
uvedených v oznámení
mesta Podolíne
č. 358/2016-476-3
zo dňa 9.8.2016
podpis: *[Signature]*

±0,000 = úroveň jestvujúcej podlahy zbrojnice
Miesto výstavby je určené, jeho opísanie je súčasťou projektu a je súčasťou projektu.
Tento výkres je súčasťou projektu a je súčasťou projektu.

REKONŠTRUKCIA HRADNÉHO MÚRU A S TÝM SUVISIAJÍCICH AKTIVÍT V MESTE PODOLÍNEC

OBLASTI AUTORIZÁCIE PRÁV		Ing. Martin GAŇO	
INVESTOR / INVESTMENT COMPANY		Mestský úrad Podolíne, Námestie Mariánske 3, 065 03 Podolíne	
ČASŤ / PART	STAVEBNÉ ÚPRAVY	PROJEKTANT / PLANNED BY	ZODPOVEDNÝ PROJEKTANT / RESPONSIBLE
AIP projekt, s.r.o.		Ing. Martin GAŇO	
Lena 16, 040 01 Košice		Komenského 30	
e-mail: ivo@aipweb.sk		065 01 Bardejov	
ZODPOVEDNÝ PROJEKTANT / RESPONSIBLE		Ing. Martin GAŇO	
PROJEKTANT / PLANNED BY		Ing. Kristián KONDAŠ, PhD	
VYPRACOVANÉ / ELABORATED BY		Ing. Kristián KONDAŠ, PhD	
STAVEBNÁ ARCHITEKTONICKÉ RIEŠENIE		MERKA / SCALE: 1:100	
SO 02 - HRAČKA ZBRONICA, p.č. 212		FORMÁT: 2 x A4	
STUPEN / PHASE		PROJEKT	
OBSAH DOKUMENTU / DOCUMENT CONTENT		DATUM / DATE: 07/2016	
POHĽAD JUHOZÁPADNÝ - NAVRHOVANÝ STAV		Č. VÝKRESU: D1.02.V05	
		PÁRE / SET:	

- POZNÁMKY:**
- PRED ZAČIATKOM VÝROBY STAVEBNÝCH VÝROBKOV JE POTREBNÉ PREMERAŤ SKUTOČNÉ ROZMERY NA STAVBE
 - PRED REALIZÁCIOU VÝMENY VÝPLŇOVÝCH KONŠTRUKCIÍ JE POTREBNÉ KONZULTOVAŤ S PAMIAŤKOVÝM ÚRADOM
 - NA STENÁCH FASÁDY SA NACHADZAJÚ ROZVODNÉ KÁBLE, KTORÉ NIE SÚ ZOBRAZENÉ
 - LEGENDU POUČKOVÝCH ÚPRAV A POZNÁMKY X1 - Xn VIŠ NA VÝKRESE "D1.02.V05"

SYSTÉM: 3/PEN AC 400/230V 50Hz, TN-C-S
 OCHRANNÉ OPATRENIE PRED GRAZOM EL. PRÚDOM:
 (PODĽA STN 33 2000-4-41: 2007)

- ZÁKLADNÁ OCHRANA:
- IZOLOVANÍM ŽIVÝCH ČASŤÍ A KRYTMI
 - DOPLNKOVÁ OCHRANA PRÚDOVÝMI CHRÁNIČMI
 - OCHRANA PRI PORUČKE:
 - SAMOČINNÝM ODPOJENÍM NÁPAJANIA
 - DOPLNKOVÝM POSPAJANÍM


VONKAJŠIE VPLYVY: VÍD PROTOKOL O ICH URČENÍ

POZNAMKY
 INŠTALACIU VIEŠT POD OMIETKOU

UPOZORNENIE
 ELEKTRICKÉ ZASUVKY, Z KTORÝCH SA BUDO
 NÁPAJAŤ CITLIVÉ ELEKTRONICKÉ ZARIADENIA,
 OSADIŤ S PREPÁTKOVOU OCHRANOU TYPU "D"

POZNAMKY
 LEGENDA JE NA VÝKRESE E. EZ

UPOZORNENIE
 ELEKTRICKÉ ZASUVKY OZNAČENÉ AKO
 KONJEKTOR SO URČENÉ VŤAČNÉ PRE
 NÁPAJANIE VYKUROVACÍCH PANELOV

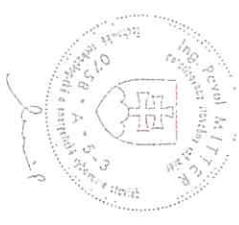

ELEKTROINŠTALÁCIA PROJEKT PRE STAVEBNÉ POVOLENIE

ZODP. PROJEKTANT	ING. P. MITTER	AUTORIZOVANÝ STAVEBNÝ INŽINIER
VYPRACOVAL	ING. P. MITTER	ING. PAVEL MITTER
INVESTOR	MESTO PODOLINEC	KUZMAŇNÝHO 23 060 01 KEŽMAROK 0907 339 575
STAVBA	REKONŠTRUCIA HASIČSKEJ ZBRANICE V PODOLINCI	DATUM 08/2017
OBJEKT	Námestie Mariánske 70/69 Podolíňec, parc.č. 212	ČÍSLO ZÁKAZNÍK 1544
VÝKRES	1. NP	STUPEŇ PpSP
		Č. VÝKRESU E1

TÁTO DOKUMENTÁCIA JE VLASTNOSTŤU AUTORA A JE CHRÁNENÁ AUTORSKÝM ZÁKONOM. BEZ PÍSOMNÉHO SOHLASU AUTORA JE JEJ KOPÍROVANIE, ALBO INAKŠIE ŠÍRENIE A VYUŽÍVANIE TREťou OSOBOU ZAKÁZANÉ A TRESTNÉ.

