


A-STAV	B-NÁVRH	C-VÝHLAD	HRANICA KATASTRA
			HRANICA ZASTAVANÉHO ÚZEMIA OBCE
			OBSLUŽNÉ KOMUNIKÁCIE
			PEŠIE TRASY
			ŽELEZNIČNÁ TRÁŤ
			RÝCHLOSTÁ KOMUNIKÁCIA
			PRELOŽENÁ ŽELEZNIČNÁ STANICA
			PARKOVISKÁ
			GARÁŽE
			ČERPACIA STANICA POHONNÝCH HMŤ

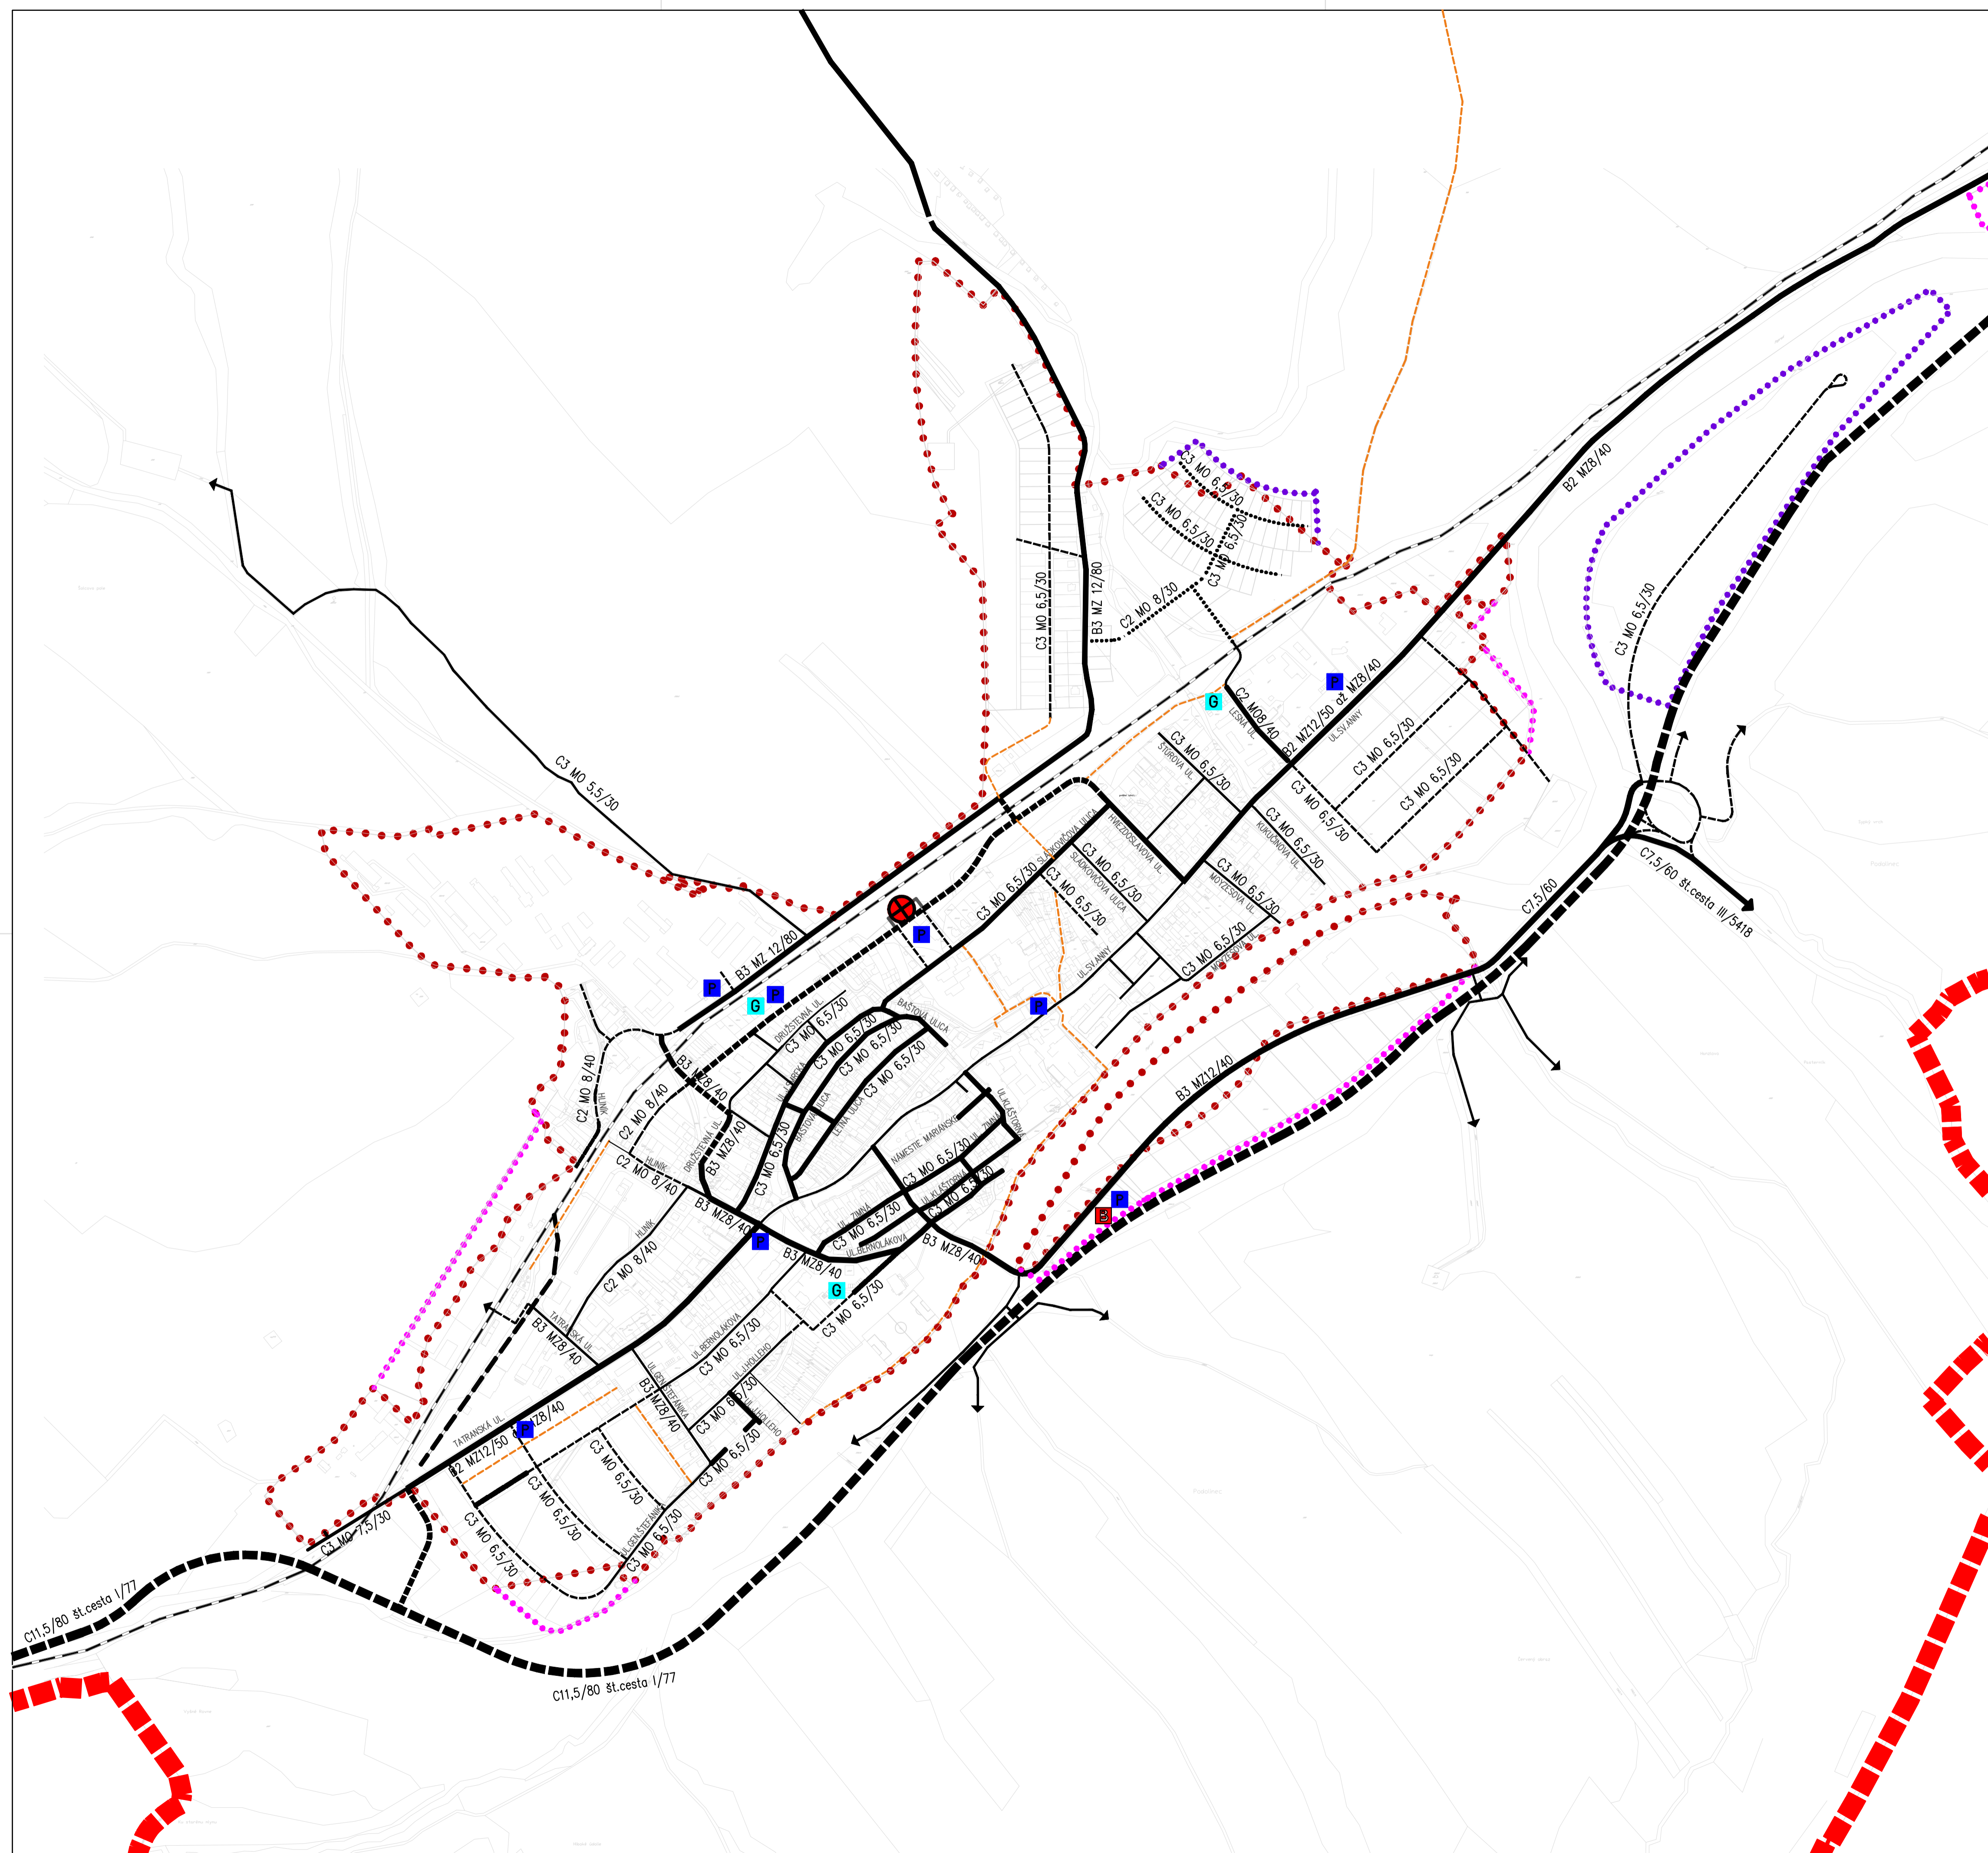

územný plán obce **PODOLÍNEC**

obstarávateľ: mesto Podolínec

časť B
KONCEPT - VARIANT 1

obsah: DOPRAVA - ZÁVEZNÁ ČASŤ

autor:
Akad.Arch. Branislav Kulich
Ing. Arch. Marian Lupták
Ing. Antonín Němec

profesla:
zodpovedný projektant: Ing.Milan Mušák
vypracoval: Ing. Antonín Němec

		mierka:	výkres č.:	d.č.:
		1:5000	11	

06/2010