


A-STAV	B-NÁVRH	C-VÝHLAD	CENTRUM, HISTORICKÉ JADRO – POLYFUNKČNÉ BÝVANIE
[Orange solid]	[Orange grid]	[Orange diagonal lines]	MALOPODLAŽNÁ BYTOVÁ ZÁSTAVBA
[Light orange solid]	[Light orange grid]	[Light orange diagonal lines]	BYTOVÁ VÝSTAVBA VO FORME BYTOVÝCH DOMOV
[Pink solid]	[Pink grid]	[Pink diagonal lines]	POLYFUNKCIA
[Purple solid]	[Purple grid]	[Purple diagonal lines]	OBČIANSKÁ VYBAVENOSŤ
[Grey solid]	[Grey grid]	[Grey diagonal lines]	VÝROBA
[Yellow solid]	[Yellow grid]	[Yellow diagonal lines]	POLNOHOSPODÁRSTVO
[White solid]	[White grid]	[White diagonal lines]	ÚZEMNÁ REZERVA
[Red dashed line]	[Red dashed line]	[Red dashed line]	HRANICA KATASTRA
[Red dotted line]	[Red dotted line]	[Red dotted line]	HRANICA ZASTAVANÉHO ÚZEMIA OBCE

LEGENDA

[Red line]	KANALIZÁCIA
[Red box with ČOV]	ČISTIAREŇ ODPADOVÝCH VÔD S KAPACITOU 1382m ³ /deň=16l/s
[Blue box with VODOJEM]	VODOJEM A JEHO OP
[Dashed line]	OCHRANNÉ PÁSMO

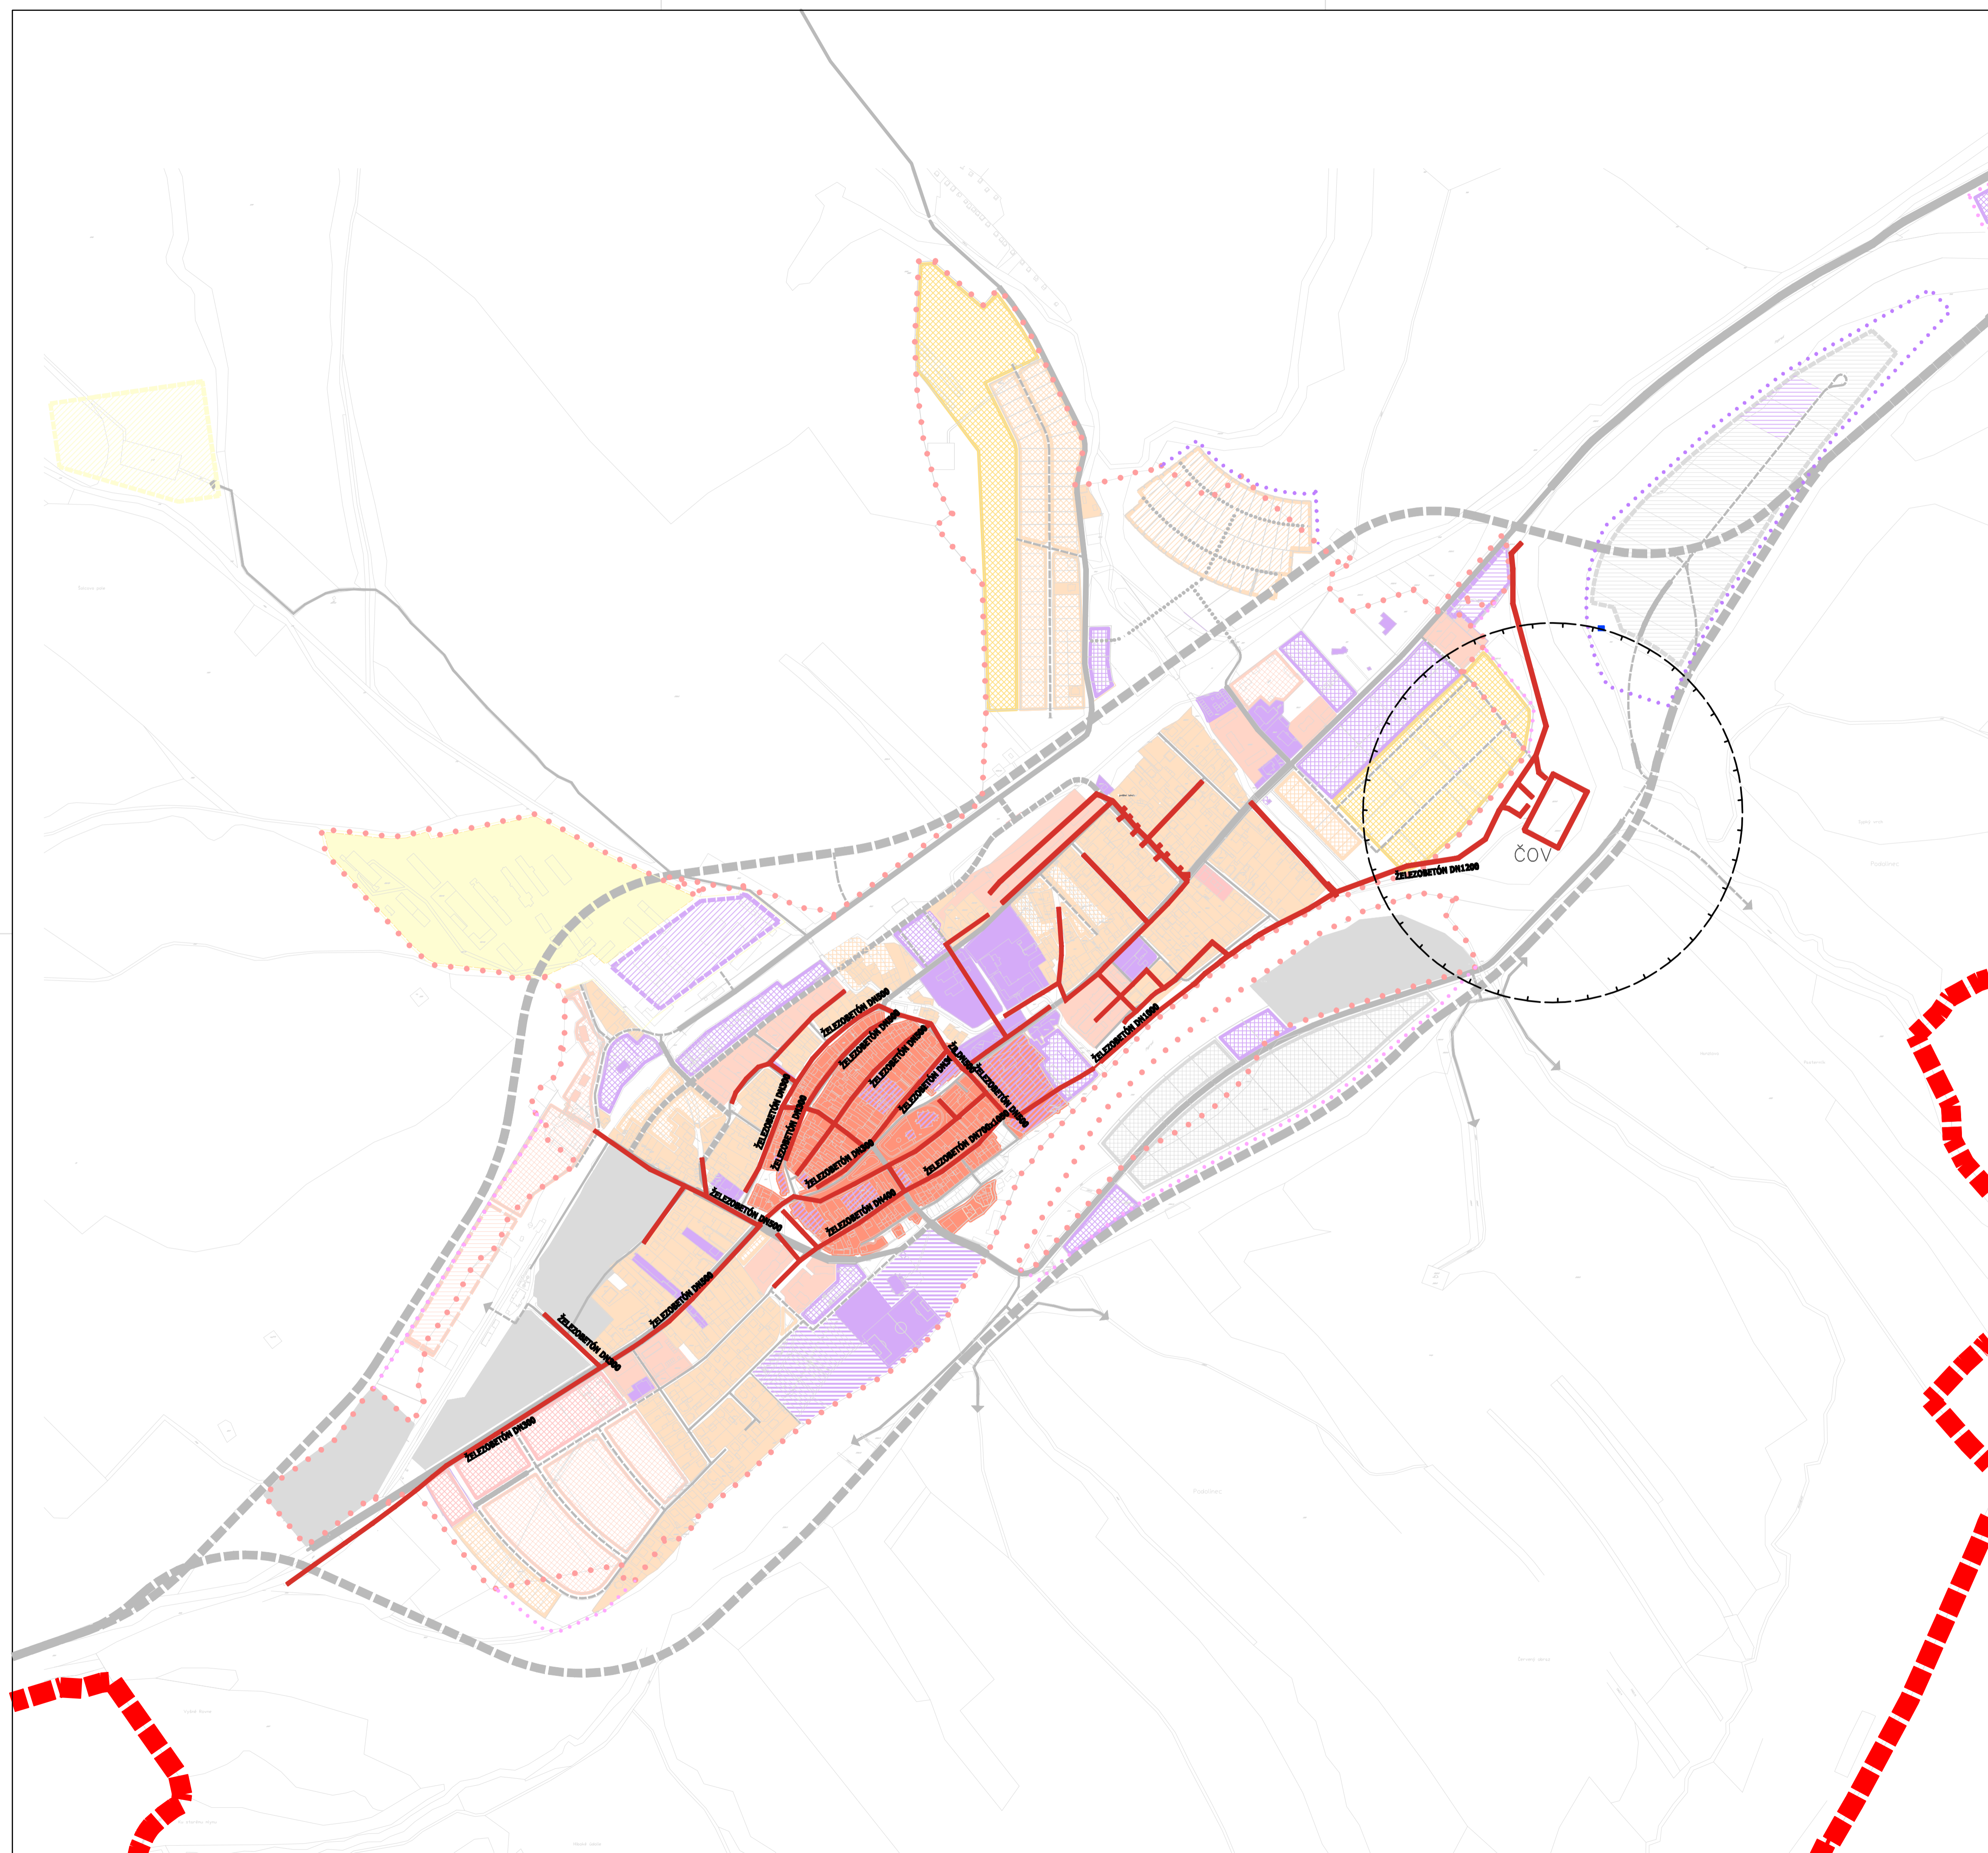

územný plán obce **PODOLÍNEC**

obstarávateľ: mesto Podolínec

časť B
KONCEPT

obsah: ZÁSOBOVANIE KANALIZÁCIA - ZÁVÄZNÁ ČASŤ

autor:
Akad. Arch. Branislav Kulich
Ing. Arch. Marlan Lupták
Ing. Antonín Němec

profesia:
zodpovedný projektant: Ing. Juraj Kobol
vypracoval: Ing. Antonín Němec

		mierka:	výkres č.:	06/2010
		1:5000	16	