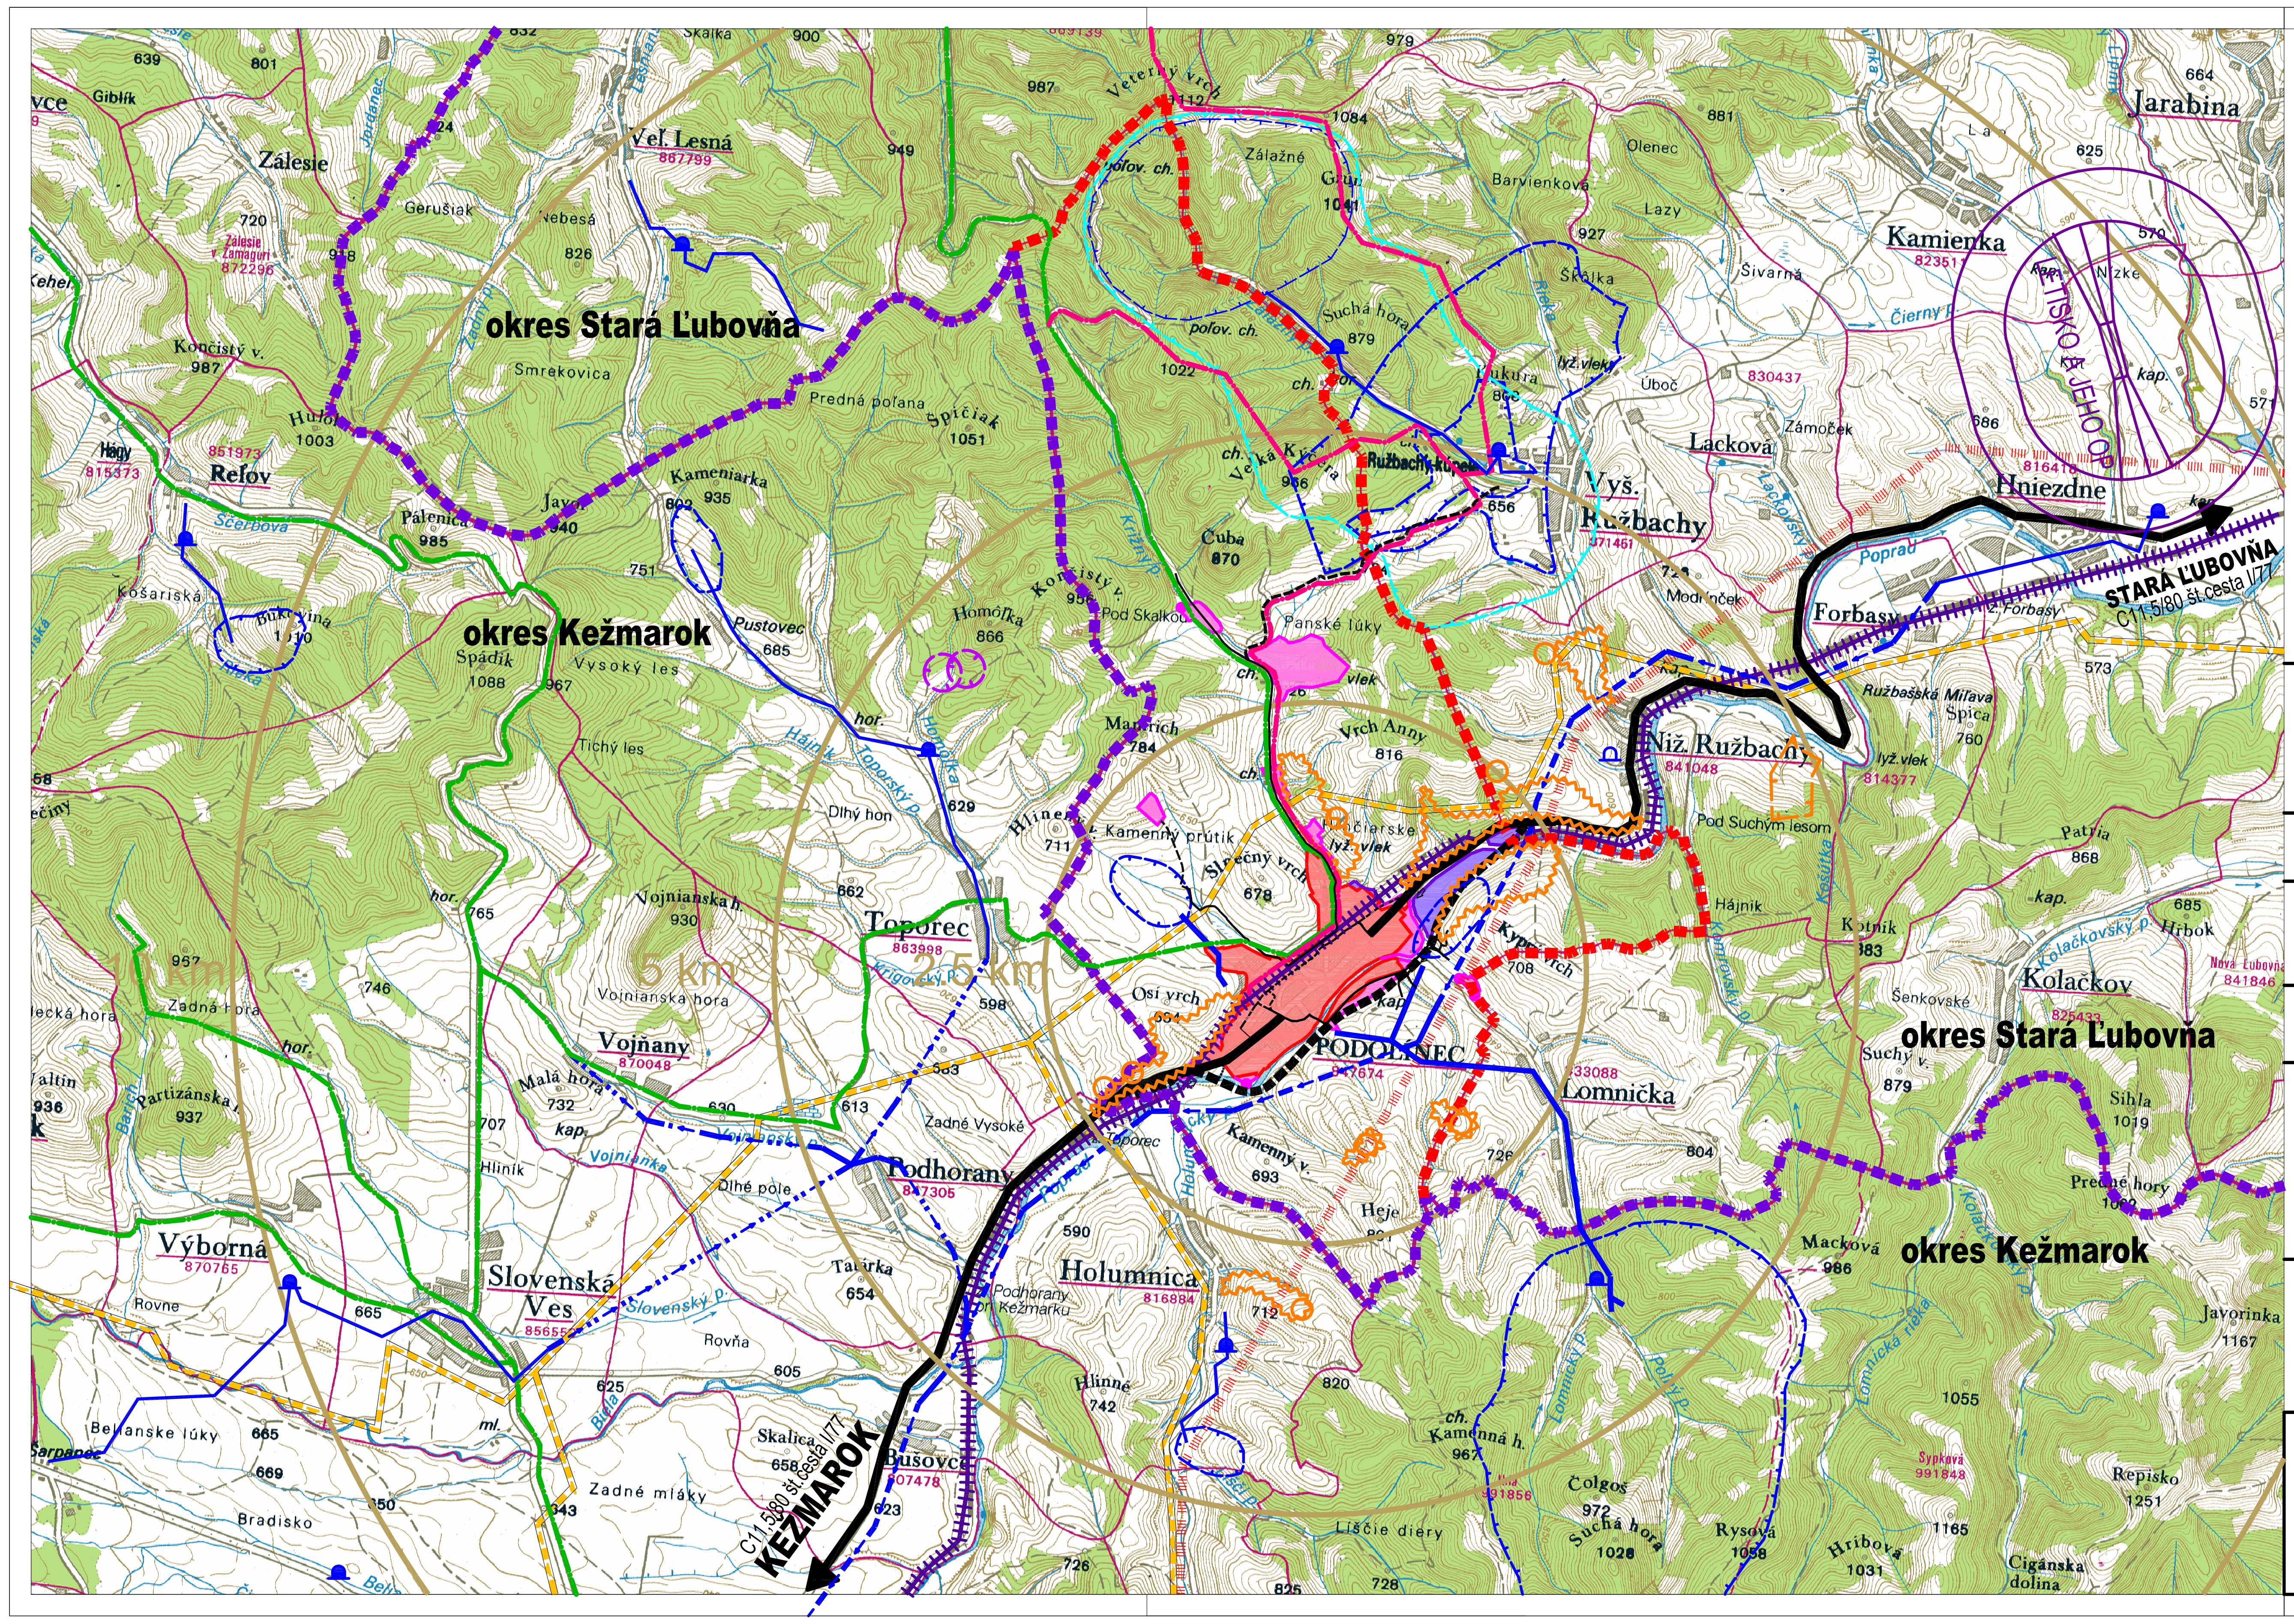

PS - STAV	PN - NÁVRH	PV - VÝHĽAD	
━	╍	┈	CESTNÉ KOMUNIKÁCIE
┿┿┿			ŽELEZNIČNÁ TRAŤ
╍			HRANICE OKRESOV
╍			HRANICE KATASTRA
🟥	🟪	🟪	HRANICE ZASTAVANÉHO ÚZEMIA
╌			PLYNOVOD VTL DN 200 4,0 MPa
┄			EL.VEDENIE 2x110kV
─			VODOVOD
─▸─			HLAVNÉ SKUPINOVÉ PRIVÁDZAČE VODY
╱			OCHRANNÉ PÁSMA VODNÝCH ZDROJOV
● ○			ZNAČKY VODNÝCH ZDROJOV
○ 〰			ZOSUVNÝ BOD A ZOSUVNÉ ÚZEMIA
─			TURISTICKÁ TRASA A CYKLOTRASA
╌			CHRÁNENÉ LOŽISKOVÉ ÚZEMIA, DOBÝVACIE PRIESTORY
┴			LOM KAMEŇA

územný plán obce

PODOLÍNEC

obstarávateľ: **mesto Podolínec**

časť C
NÁVRH

obsah: **VÝKRES ŠIRŠÍCH VZŤAHOV**

autori:
Ing. Róbert Janček
Ing. Arch. Marian Lupták
Ing. Antonín Němec

hlavný projektant: **Ing. Arch. Marian Lupták**
zodpovedný projektant: **Ing. Arch. Marian Lupták**
vypracoval: **Ing. Róbert Janček**
07/2013

ARCHITEKTONICKY ATELIER 4A

mierka: **1:50000**

výkres č.: **01**

s.č.: