



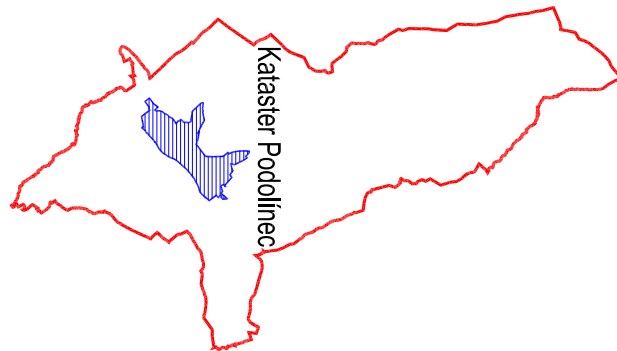

STAV	PS	NAVRH	PV	VÝHLAD
				HRANICA OKRESU
				HRANICA KATASTRU
				HRANICA ZASTAVANÉHO ÚZEMIA OBCE
				OBSLUŽNÉ KOMUNIKÁCIE
				RÝCHOŠŤA KOMUNIKÁCIA
				ZELEZNICA
				VODNÉ PLOCHY A TOKY
				HRANICE ZÓN
				ČÍSLO ZÓN
				ZASTAVANÉ ÚZEMIE
				HRANICA PAMÄTTOVEJ REZERVÁCIE
				OCHRANNÉ PÁSMO PAMÄTTOVEJ REZERVÁCIE
				PRELOŽENÁ ŽELEZNICNÁ STANICA
				PARKOVISKÁ
				GARÁŽE
				ČERPAČIA STANICA POHONNÝCH HMŤ
				OCHRANNÉ PÁSMA DOPRAVNÉHO VYBAVENIA
				CESTNÝ OBCHYAT (SEVER) PODLA UPN VIC PREŠOV
				PEŠIE TRASY
				TUNISKOJE TRASY A CYKLOTRASY
				KORIDOR PRE ŽELEZNICNÚ VLEČKU

územný plán **PODOLÍNEČ**

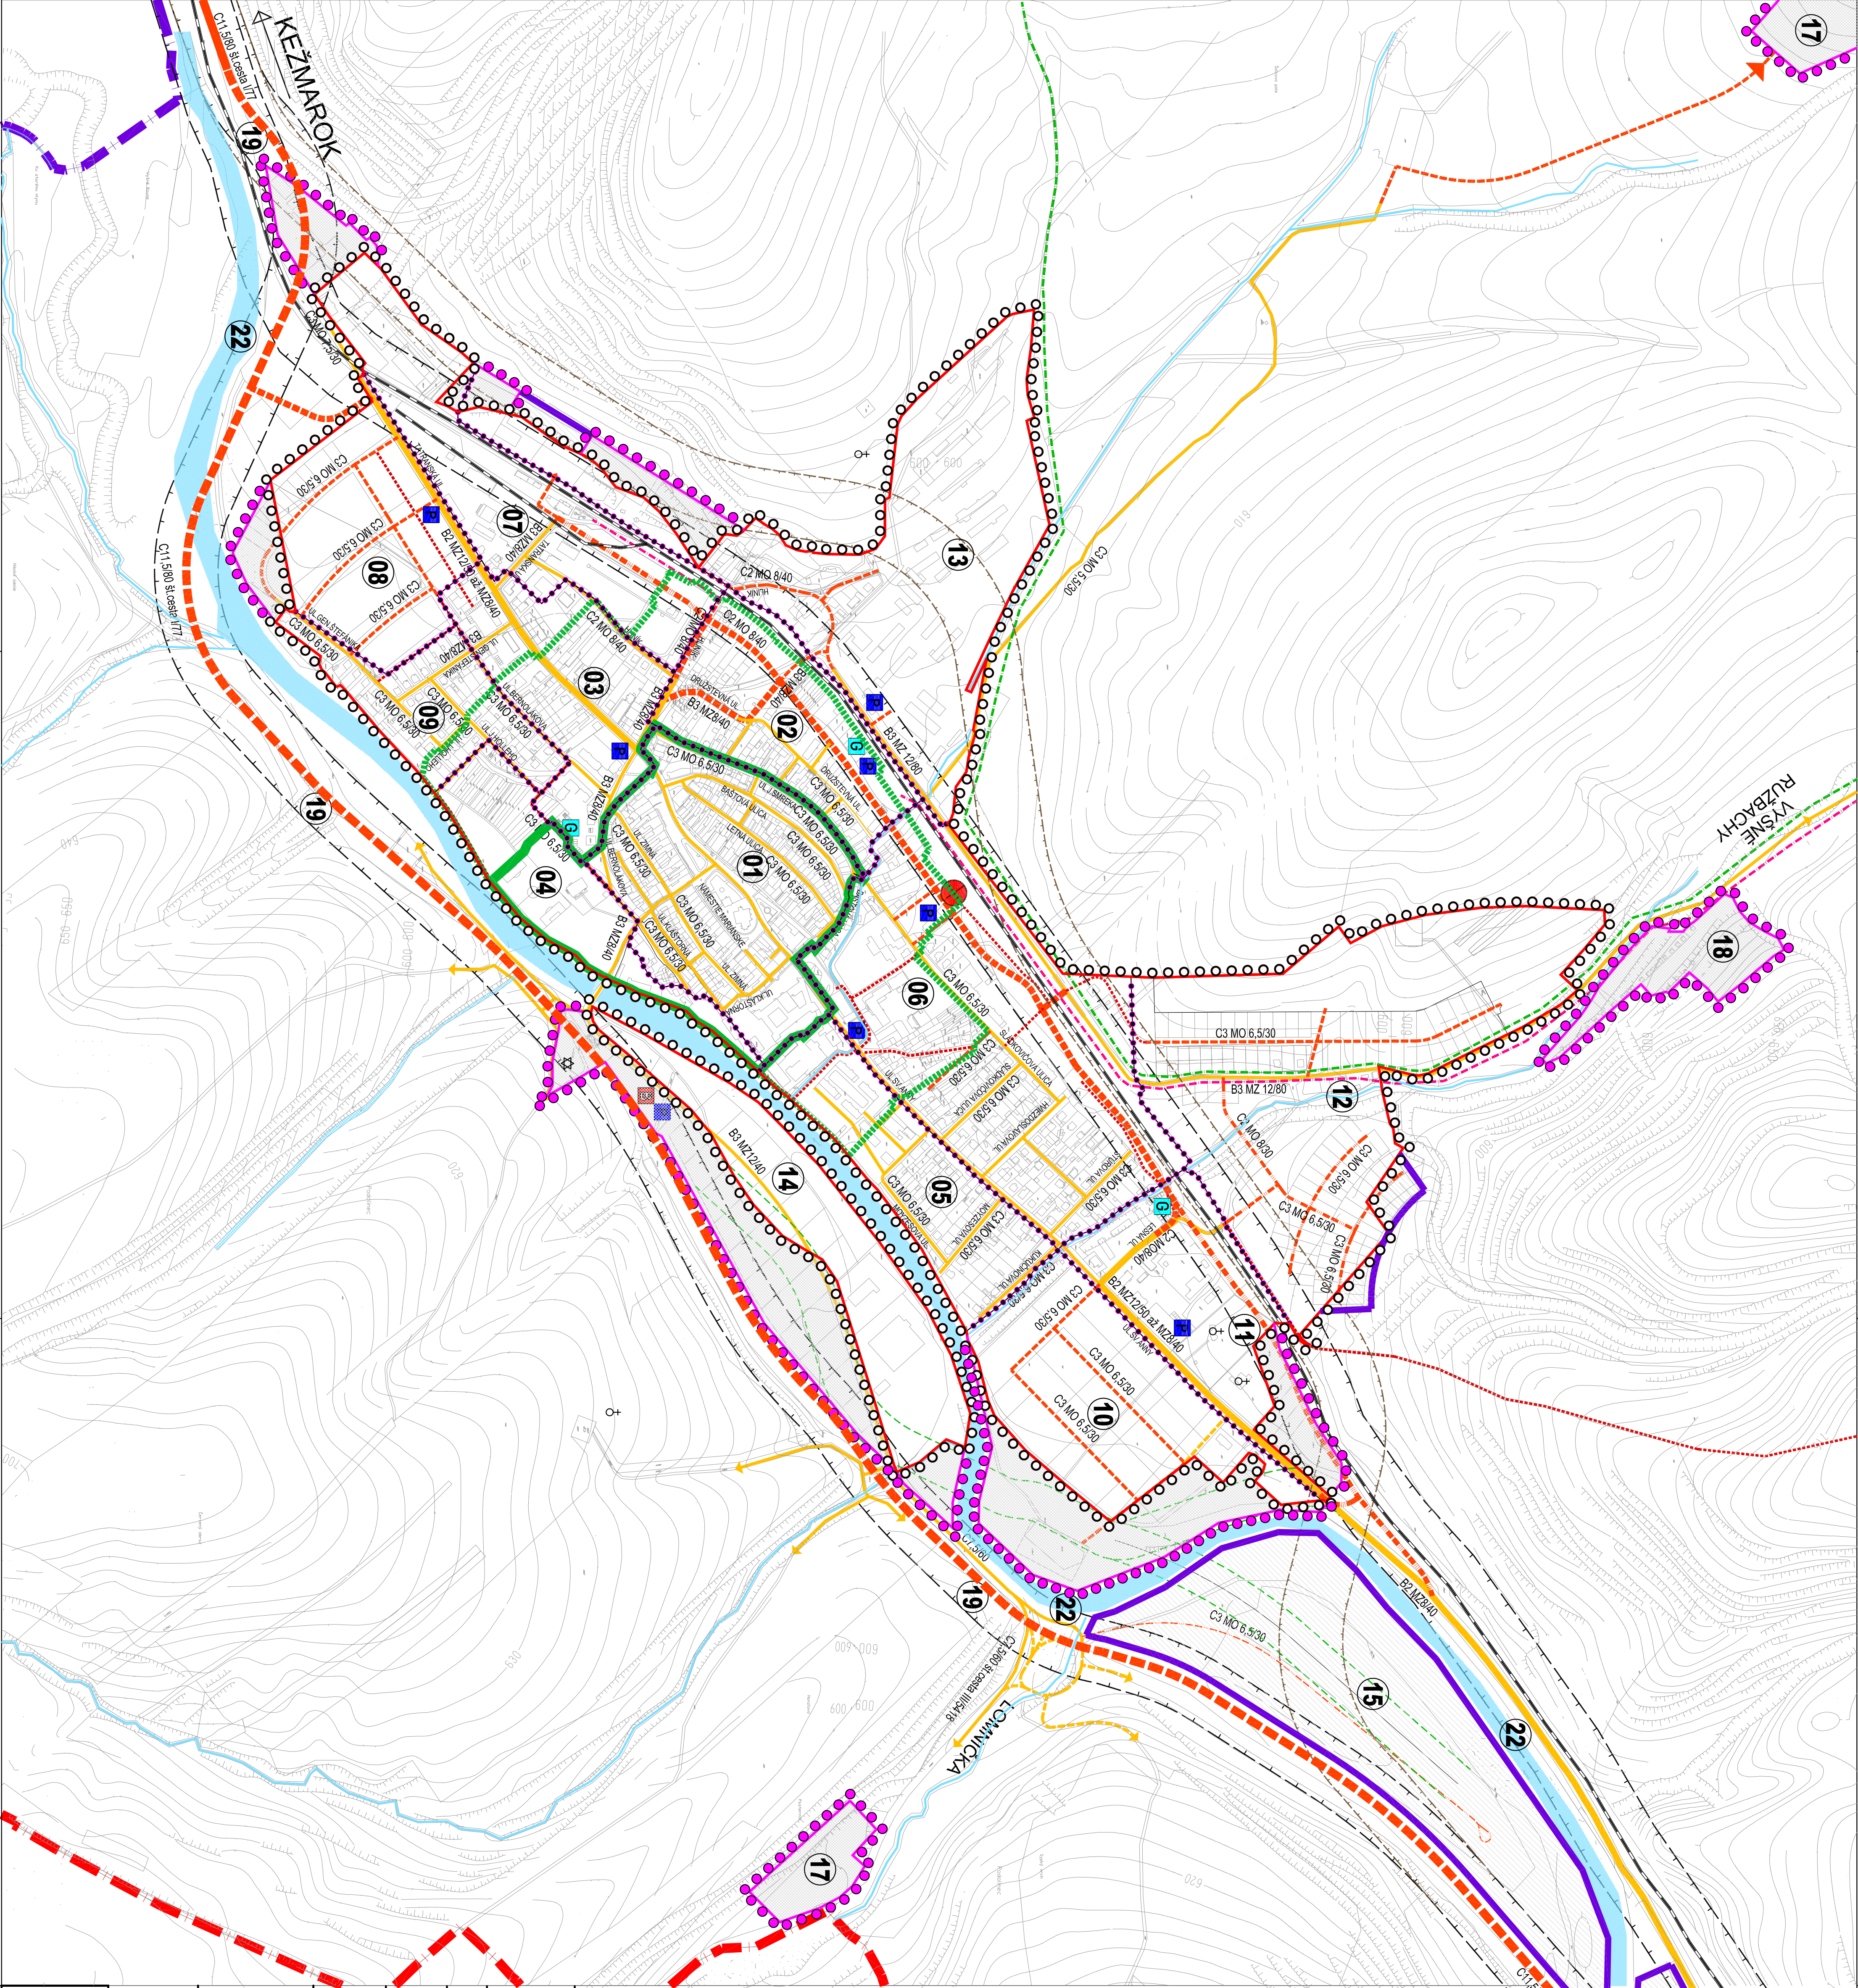

obstarávateľ: mesto Podolíneč

časť **C**


NAVRH

obsah: **VEREJNÉ DOPRAVNÉ
VYBAVENIE**

autori:
Ing. Róbert Janček
Ing. Arch. Marian Lupták
Ing. Antonín Němec

hlavný projektant: **Ing. Arch. Marian Lupták**
zodpovedný projektant: **Ing. Milan Mušák**
vypracoval: **Ing. Róbert Janček**

07/2013

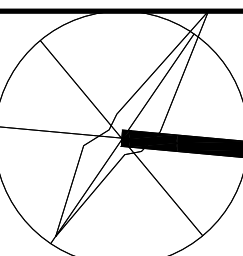

mierka: **1:5000**

07

výkres č.: **07**

s.č.: **07**