
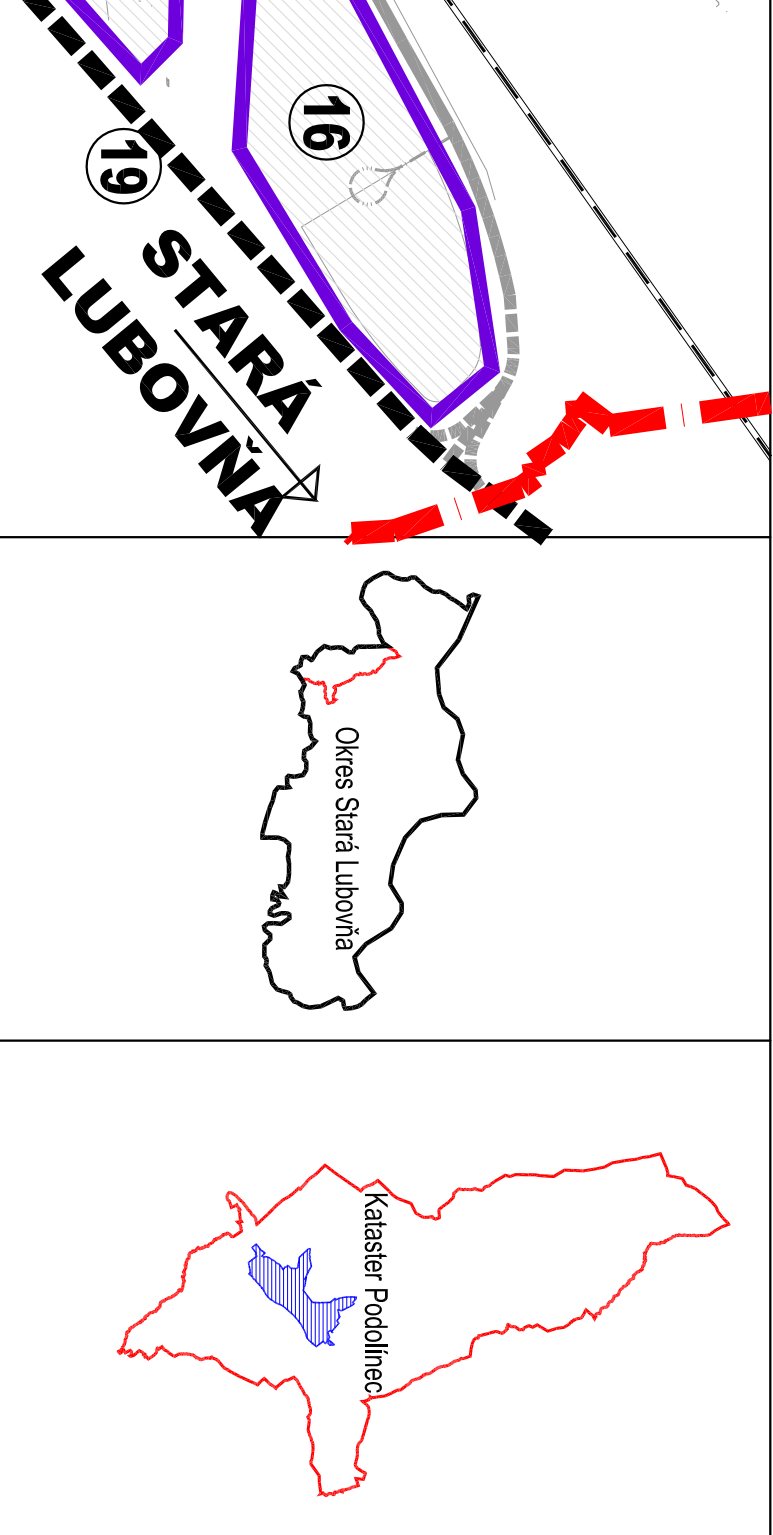


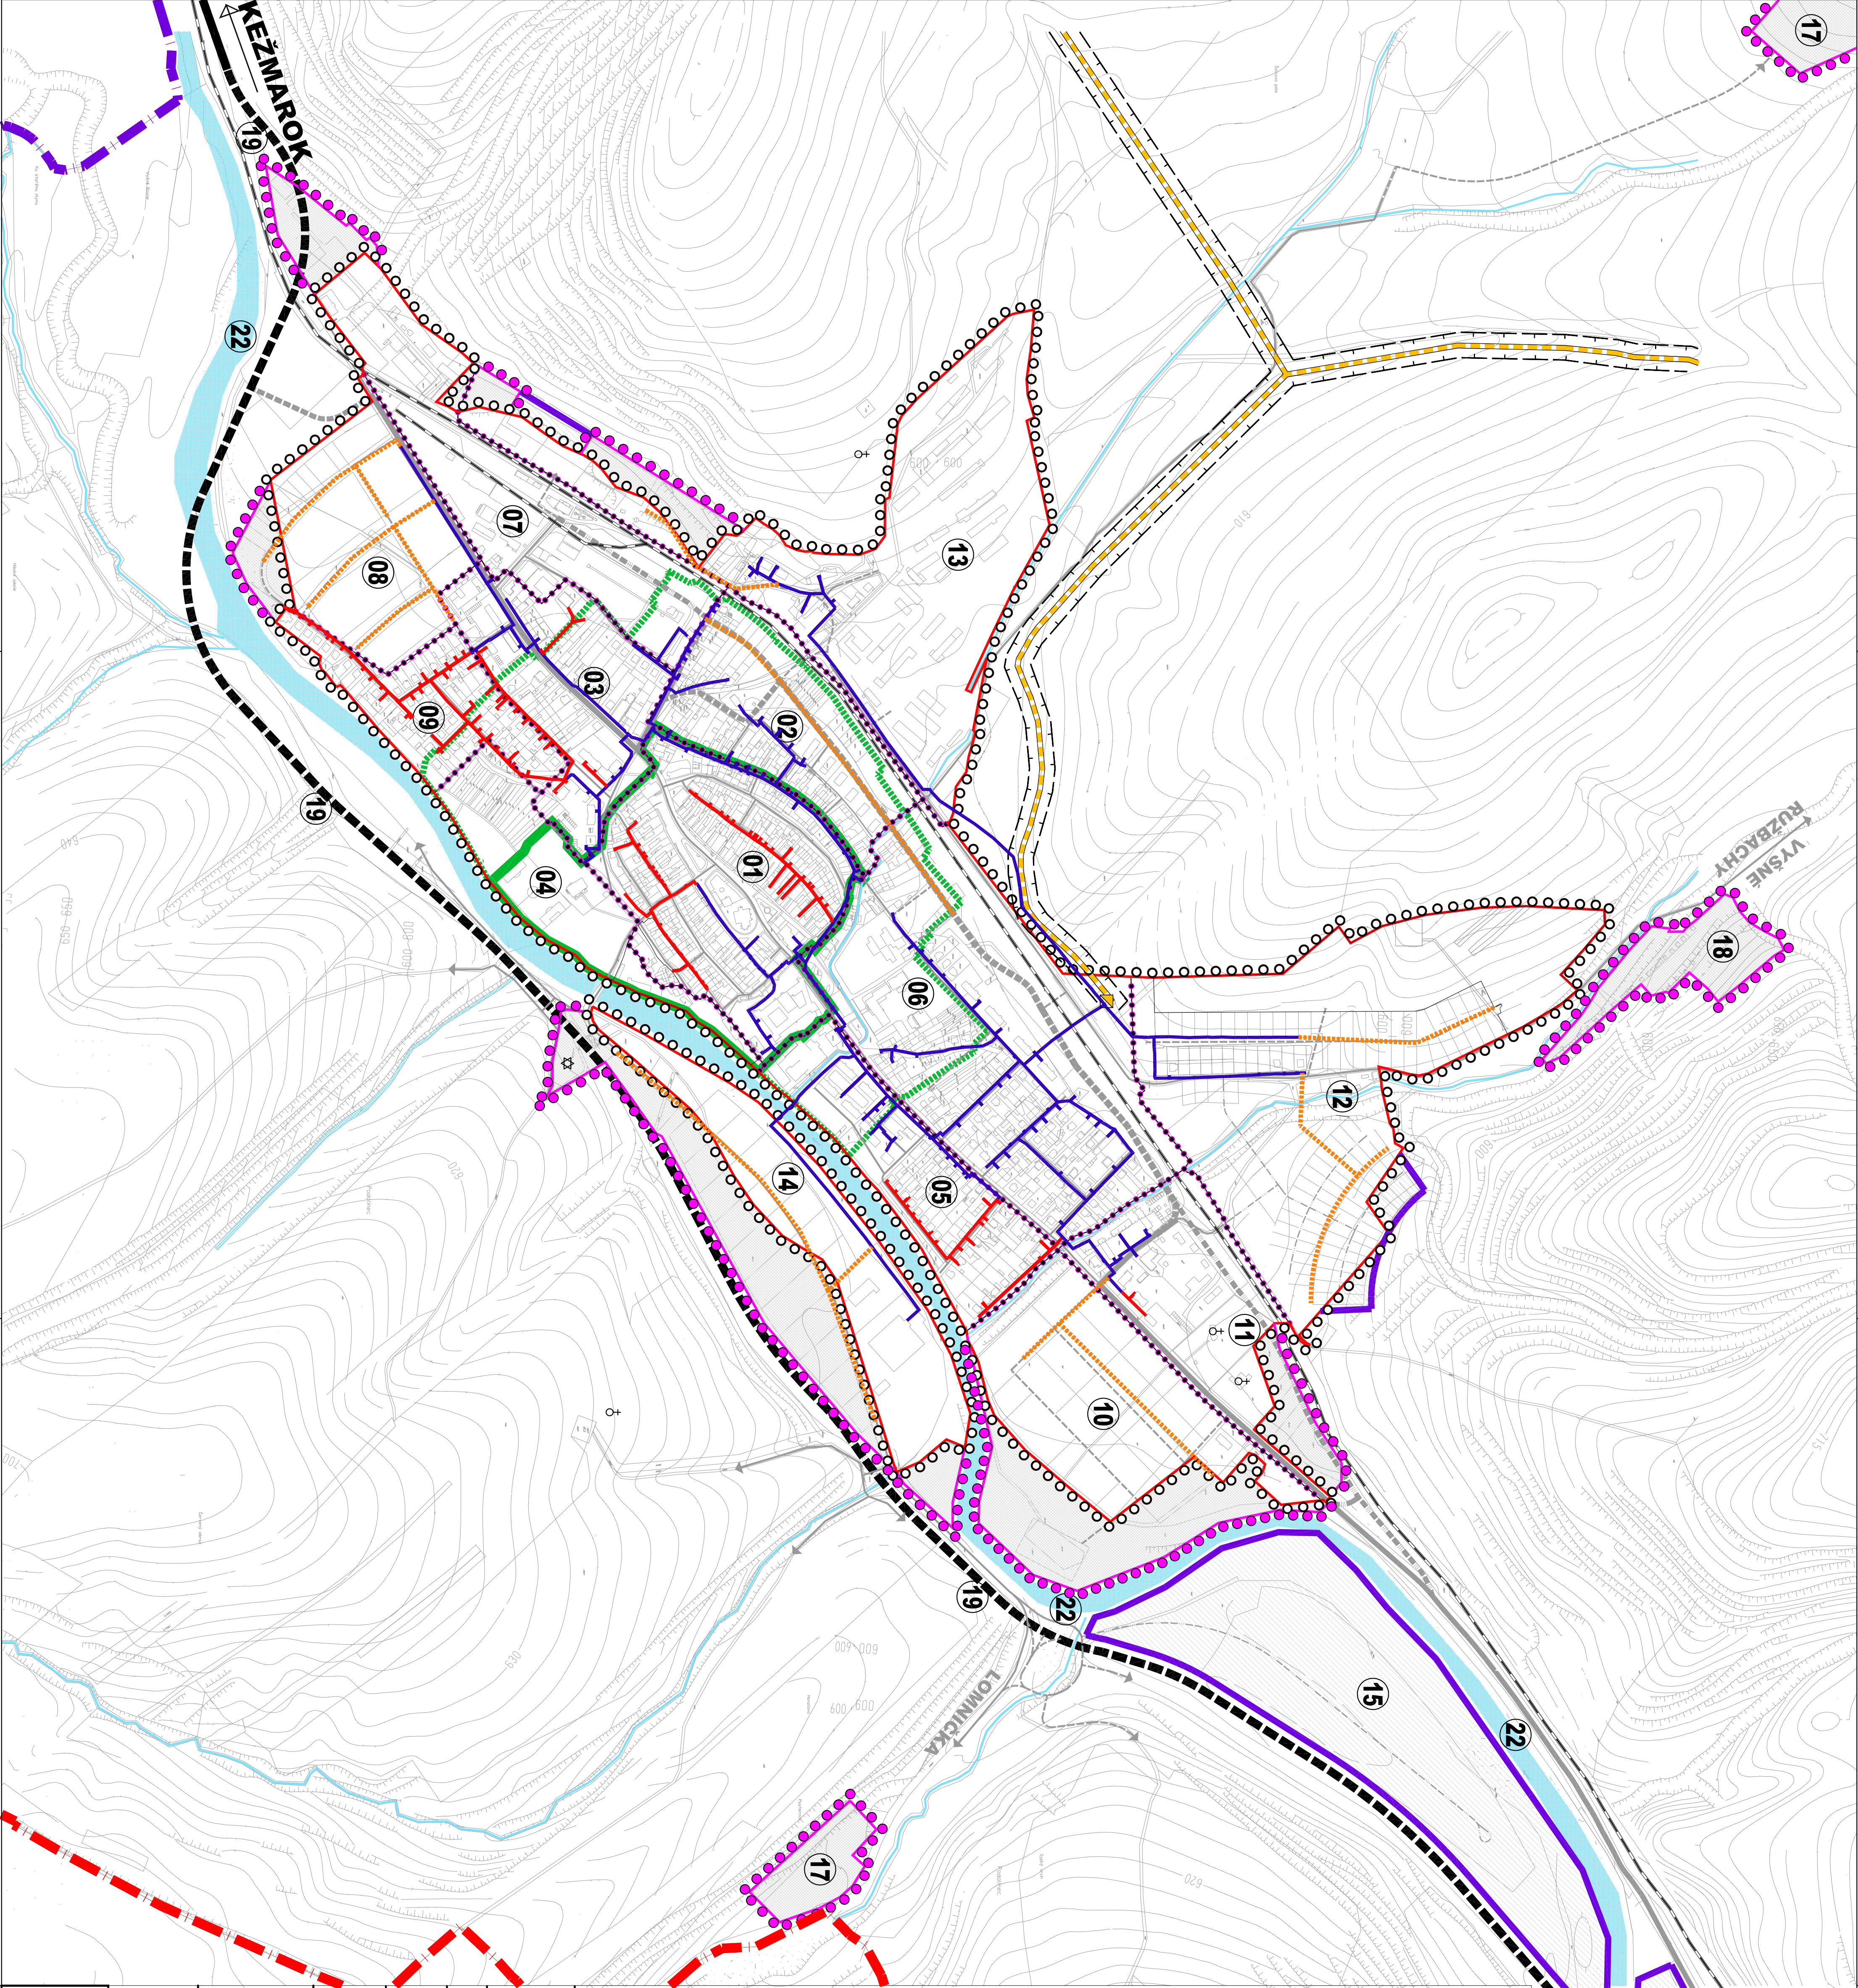

STAV PS	NAVRH PN	VÝHLAD PV	
			HRANICA OKRESU
			HRANICA KATASTRÁ
			HRANICA ZASTAVANÉHO ÚZEMIA OBCE
			OBSLUŽNÉ KOMUNIKÁCIE
			RÝCHLOSTIA KOMUNIKÁCIA
			ŽELEZNICA
			VODNÉ PLOCHY A TOKY
			HRANICE ZÓN
			ČÍSLO ZÓN
			08
			ZASTAVANÉ ÚZEMIE
			HRANICA PAMÄTKOVEJ REZERVÁCIE
			OGHRANIE PASMO PAMÄTKOVEJ REZERVÁCIE
			VTI. OCEL. DN 200 PN40
			STL - (PE d180 / OCEL DN150) (PE d80 / OCEL DN80)
			NTL - (PE d180 / OCEL DN150) (PE d80 / OCEL DN80)
			OGHRANIE PASMO VTL PLIVOJODU
			BEZPEČNOSTNÉ PASMO VTL PLIVOJODU
			REGULAČNÁ STANICA PLYNU
			NAVRHOVANÝ STL PLIVOJOD - PE D80

územný plán obce **PODOLÍNEEC**

obstarávateľ: mesto Podolíneec

časť C
NAVRH

obsah: ZÁSBOVANIE
PLYNOM

autori:
Ing. Róbert Janček
Ing. Arch. Marian Lupták
Ing. Antonín Němec

hlavný projektant: Ing. Arch. Marian Lupták
zodpovedný projektant: Ing. Juraj Kőböl
vypracoval: Ing. Juraj Kőböl, Ing. Janček 07/2013

1:5000

09

mierka: výkres č.: s.č.: