


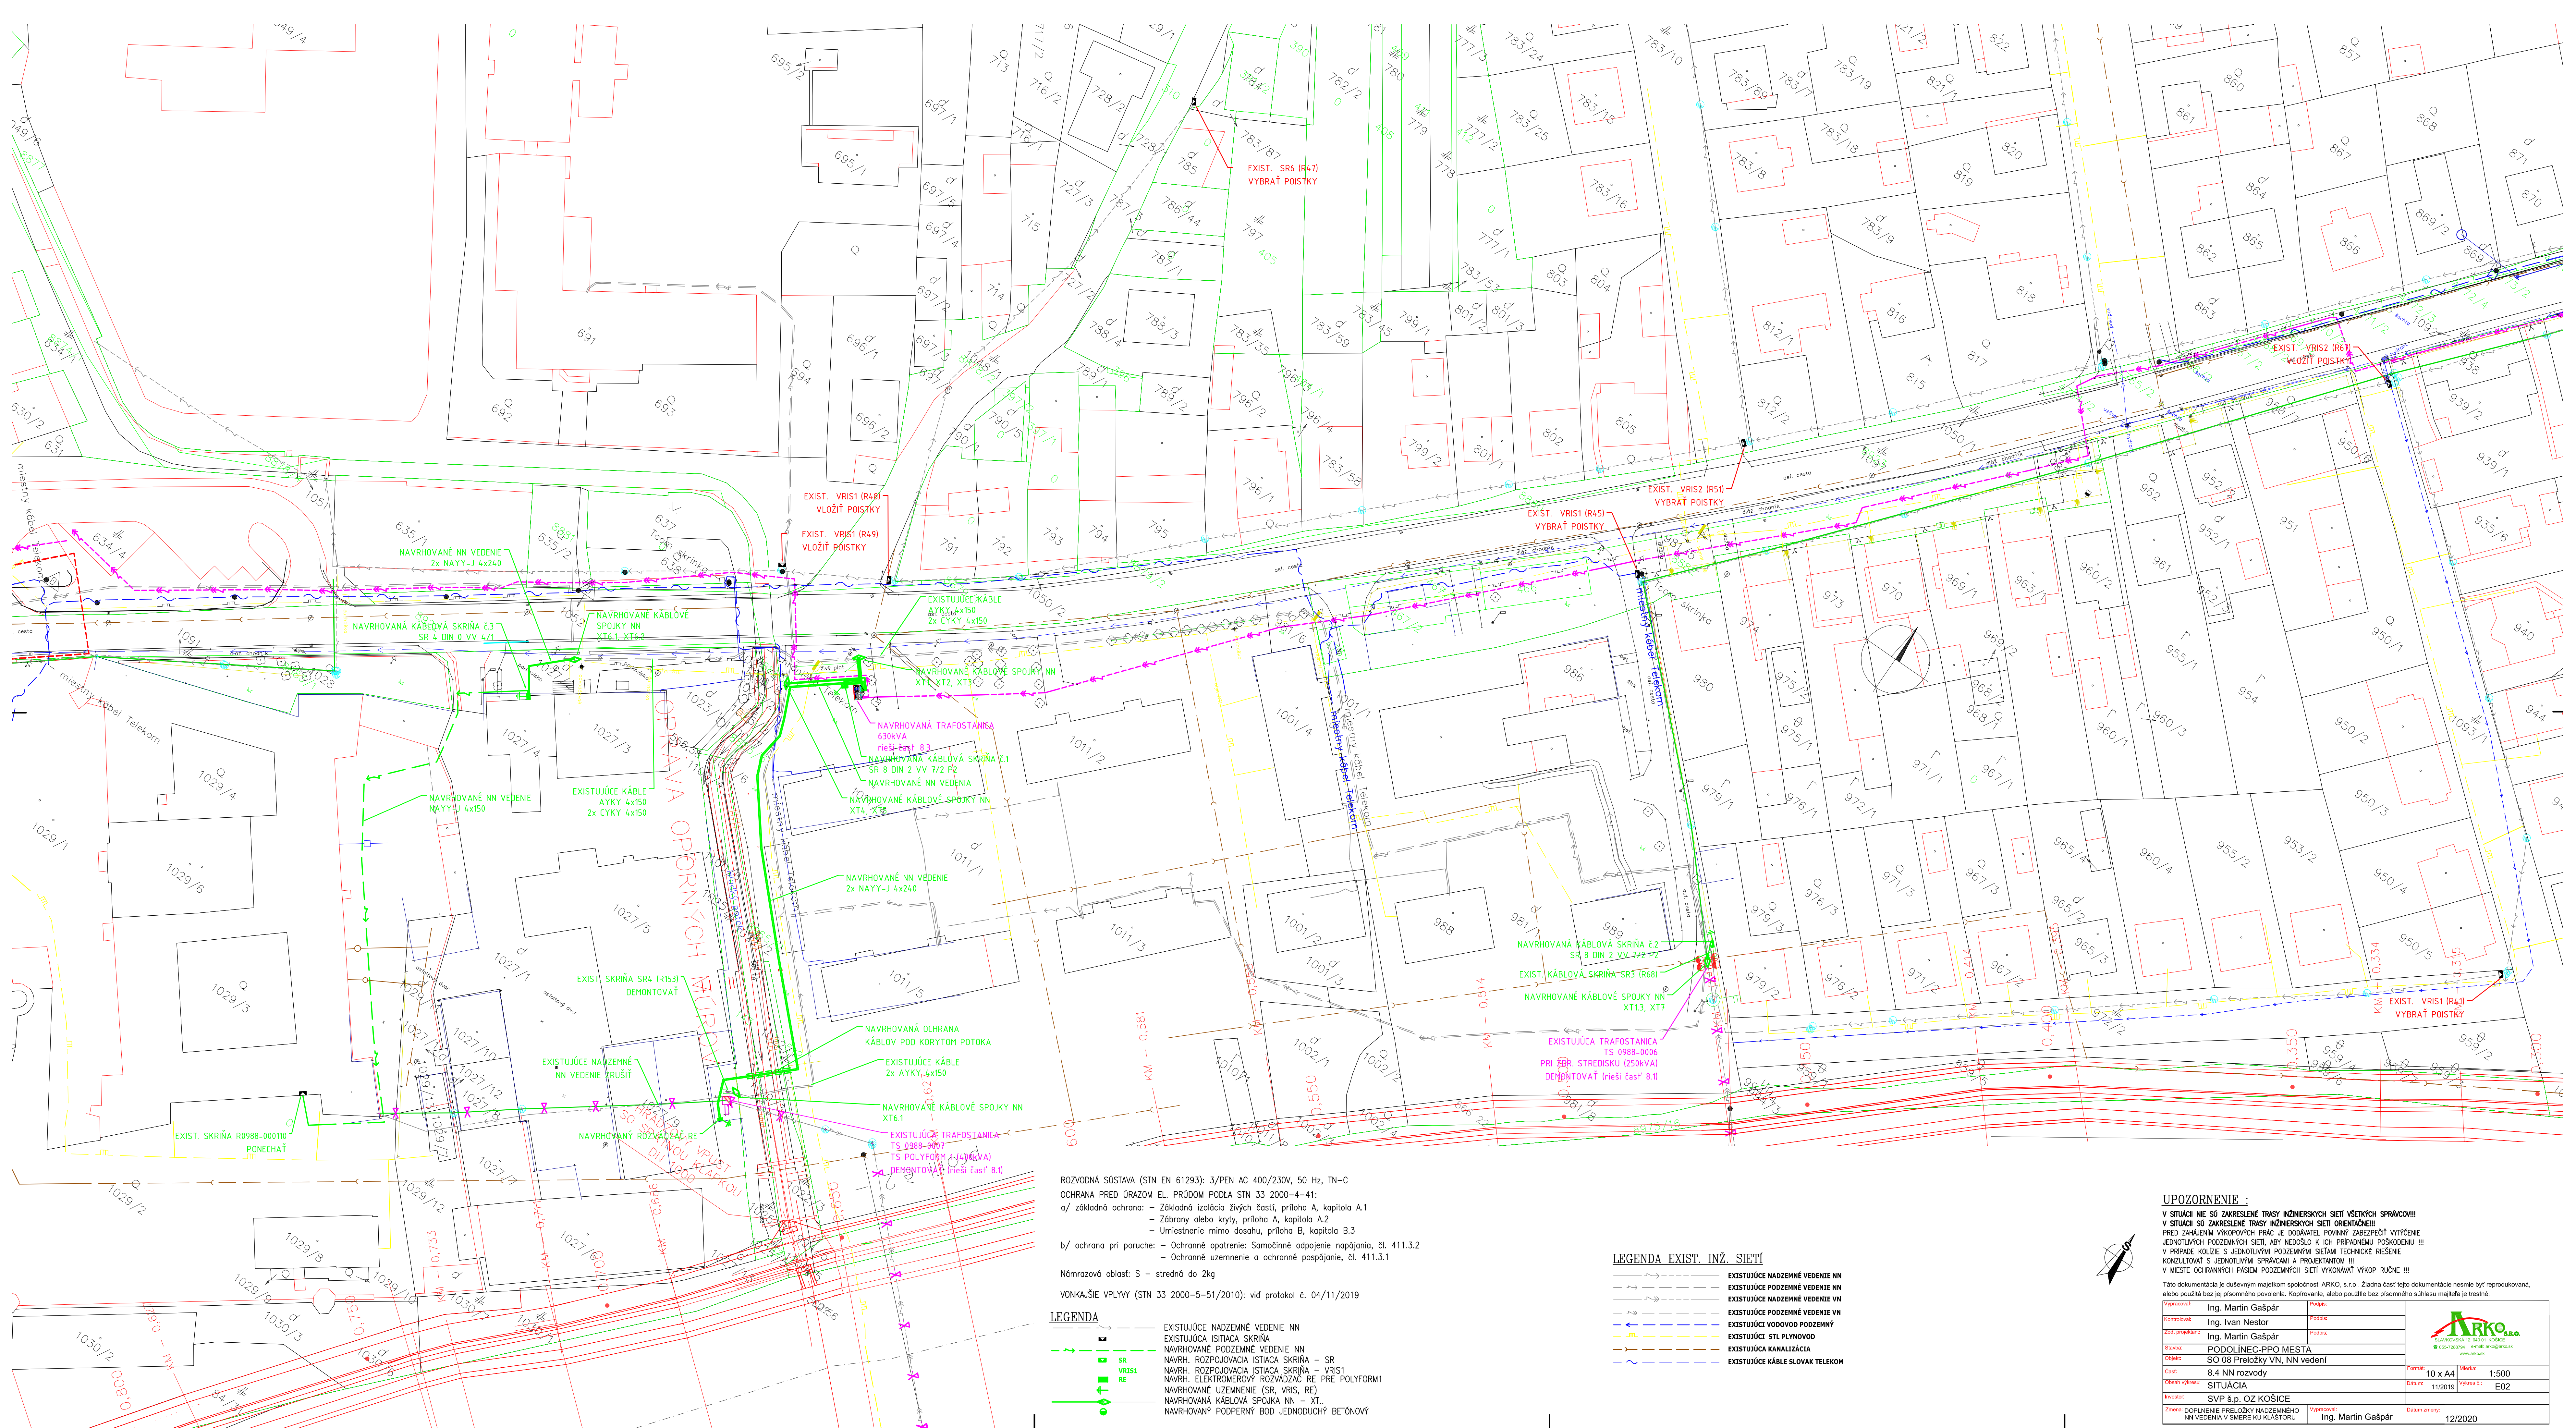

ROZVODNÁ SÚSTAVA (STN EN 61293): 3/PEN AC 400/230V, 50 Hz, TN-C
OCHRANA PRED ŤRÁZOM EL. PRŮDOM PODLA STN 33 2000-4-41:
a/ základná ochrana: - Základná izolácia živých častí, príloha A, kapitola A.1
- Zábrany alebo kryty, príloha A, kapitola A.2
- Umiestnenie mimo dosahu, príloha B, kapitola B.3
b/ ochrana pri poruche: - Ochranné opatrenie: Samostatné odpojenie napájania, čl. 411.3.2
- Ochranné uzemnenie a ochranné pospájanie, čl. 411.3.1
Návrhová oblasť: S - stredná do 2kg
VNKAJŠIE VPLYVY (STN 33 2000-5-51/2010): viď protokol č. 04/11/2019

- LEGENDA**
- EXISTUJÚCE NADZEMNÉ VEDENIE NN
 - EXISTUJÚCA ISITACA SKRÍŇA
 - NAVRHOVANÉ PODZEMNÉ VEDENIE NN
 - NAVRH. ROZPOJOVACIA ISTIACA SKRÍŇA - SR
 - NAVRH. ROZPOJOVACIA ISTIACA SKRÍŇA - VRIS1
 - NAVRH. ELEKTROMEROVÝ ROZVADZAČ RE PRE POLYFORM1
 - NAVRHOVANÉ UZEMNENIE (SR, VRIS, RE)
 - NAVRHOVANÁ KÁBLOVÁ SPOJKA NN - XT.
 - NAVRHOVANÝ PODPERNÝ BOD JEDNODUCHÝ BETÓNOVÝ

- LEGENDA EXIST. INŽ. SIETÍ**
- EXISTUJÚCE NADZEMNÉ VEDENIE NN
 - EXISTUJÚCE PODZEMNÉ VEDENIE NN
 - EXISTUJÚCE NADZEMNÉ VEDENIE VN
 - EXISTUJÚCE PODZEMNÉ VEDENIE VN
 - EXISTUJÚCI VODOVOD PODZEMNÝ
 - EXISTUJÚCI STL PLYNOVOD
 - EXISTUJÚCA KANALIZÁCIA
 - EXISTUJÚCE KÁBLE SLOVAK TELEKOM

UPOZORNENIE :
V SITUÁCIÍ NE SÚ ZAKRESLENÉ TRASY INŽINERSKÝCH SIETÍ VŠETKÝCH SPRÁVCOV!!!
V SITUÁCIÍ SÚ ZAKRESLENÉ TRASY INŽINERSKÝCH SIETÍ OBRÁŤAJÚCE
PRED ZAHÁJENÍM VÝKOPOVÝCH PRÁČ JE NEHODNOTNÉ, POVINNÝ ZABEZPEČIť VÝTŘENIE
JEDNOTLIVÝCH PODZEMNÝCH SIETÍ, ABY NEDOSLO K ICH PRÍPADNÉMU POŠKODENIU !!!
V PRÍPADE KOLÍZIE S JEDNOTLIVÝMI PODZEMNÝMI SIETAMI TECHNICKÉ ŘEŠENIE
KONZULTUJTE S JEDNOTLIVÝMI SPRÁVCAMI A PROJEKTANTOM !!!
V MESTE OCHRANŤOVANÝM PÁSIEM PODZEMNÝCH SIETÍ VYKONÁVAŤ VÝKOP RUČNE !!!

Táto dokumentácia je duševným majetkom spoločnosti ARKO, s.r.o. Žiadna časť tejto dokumentácie nesmie byť reprodukováná, alebo použitá bez jej písomného povolenia. Kopírovanie, alebo použitie bez písomného súhlasu majiteľa je trestné.

Vypracoval:	Ing. Martin Gašpár	Príloha:	
Overil:	Ing. Ivan Nestor	Príloha:	
Podpis:	Ing. Martin Gašpár	Príloha:	
Stĺpec:	PODOLINEC-PPO MESTA		
Objekt:	SO 08 Preložky VN, NN vedení		
Číslo:	8.4 NN rozvody		
Príloha:	SITUÁCIA		
Príloha:	SVP š.p. OZ KOŠICE		
Zmeny:	Ing. Martin Gašpár		

10 x A4
Mierka: 1:500
Dátum: 11/2019
Príloha: E02
Dátum zmeny: 12/2020