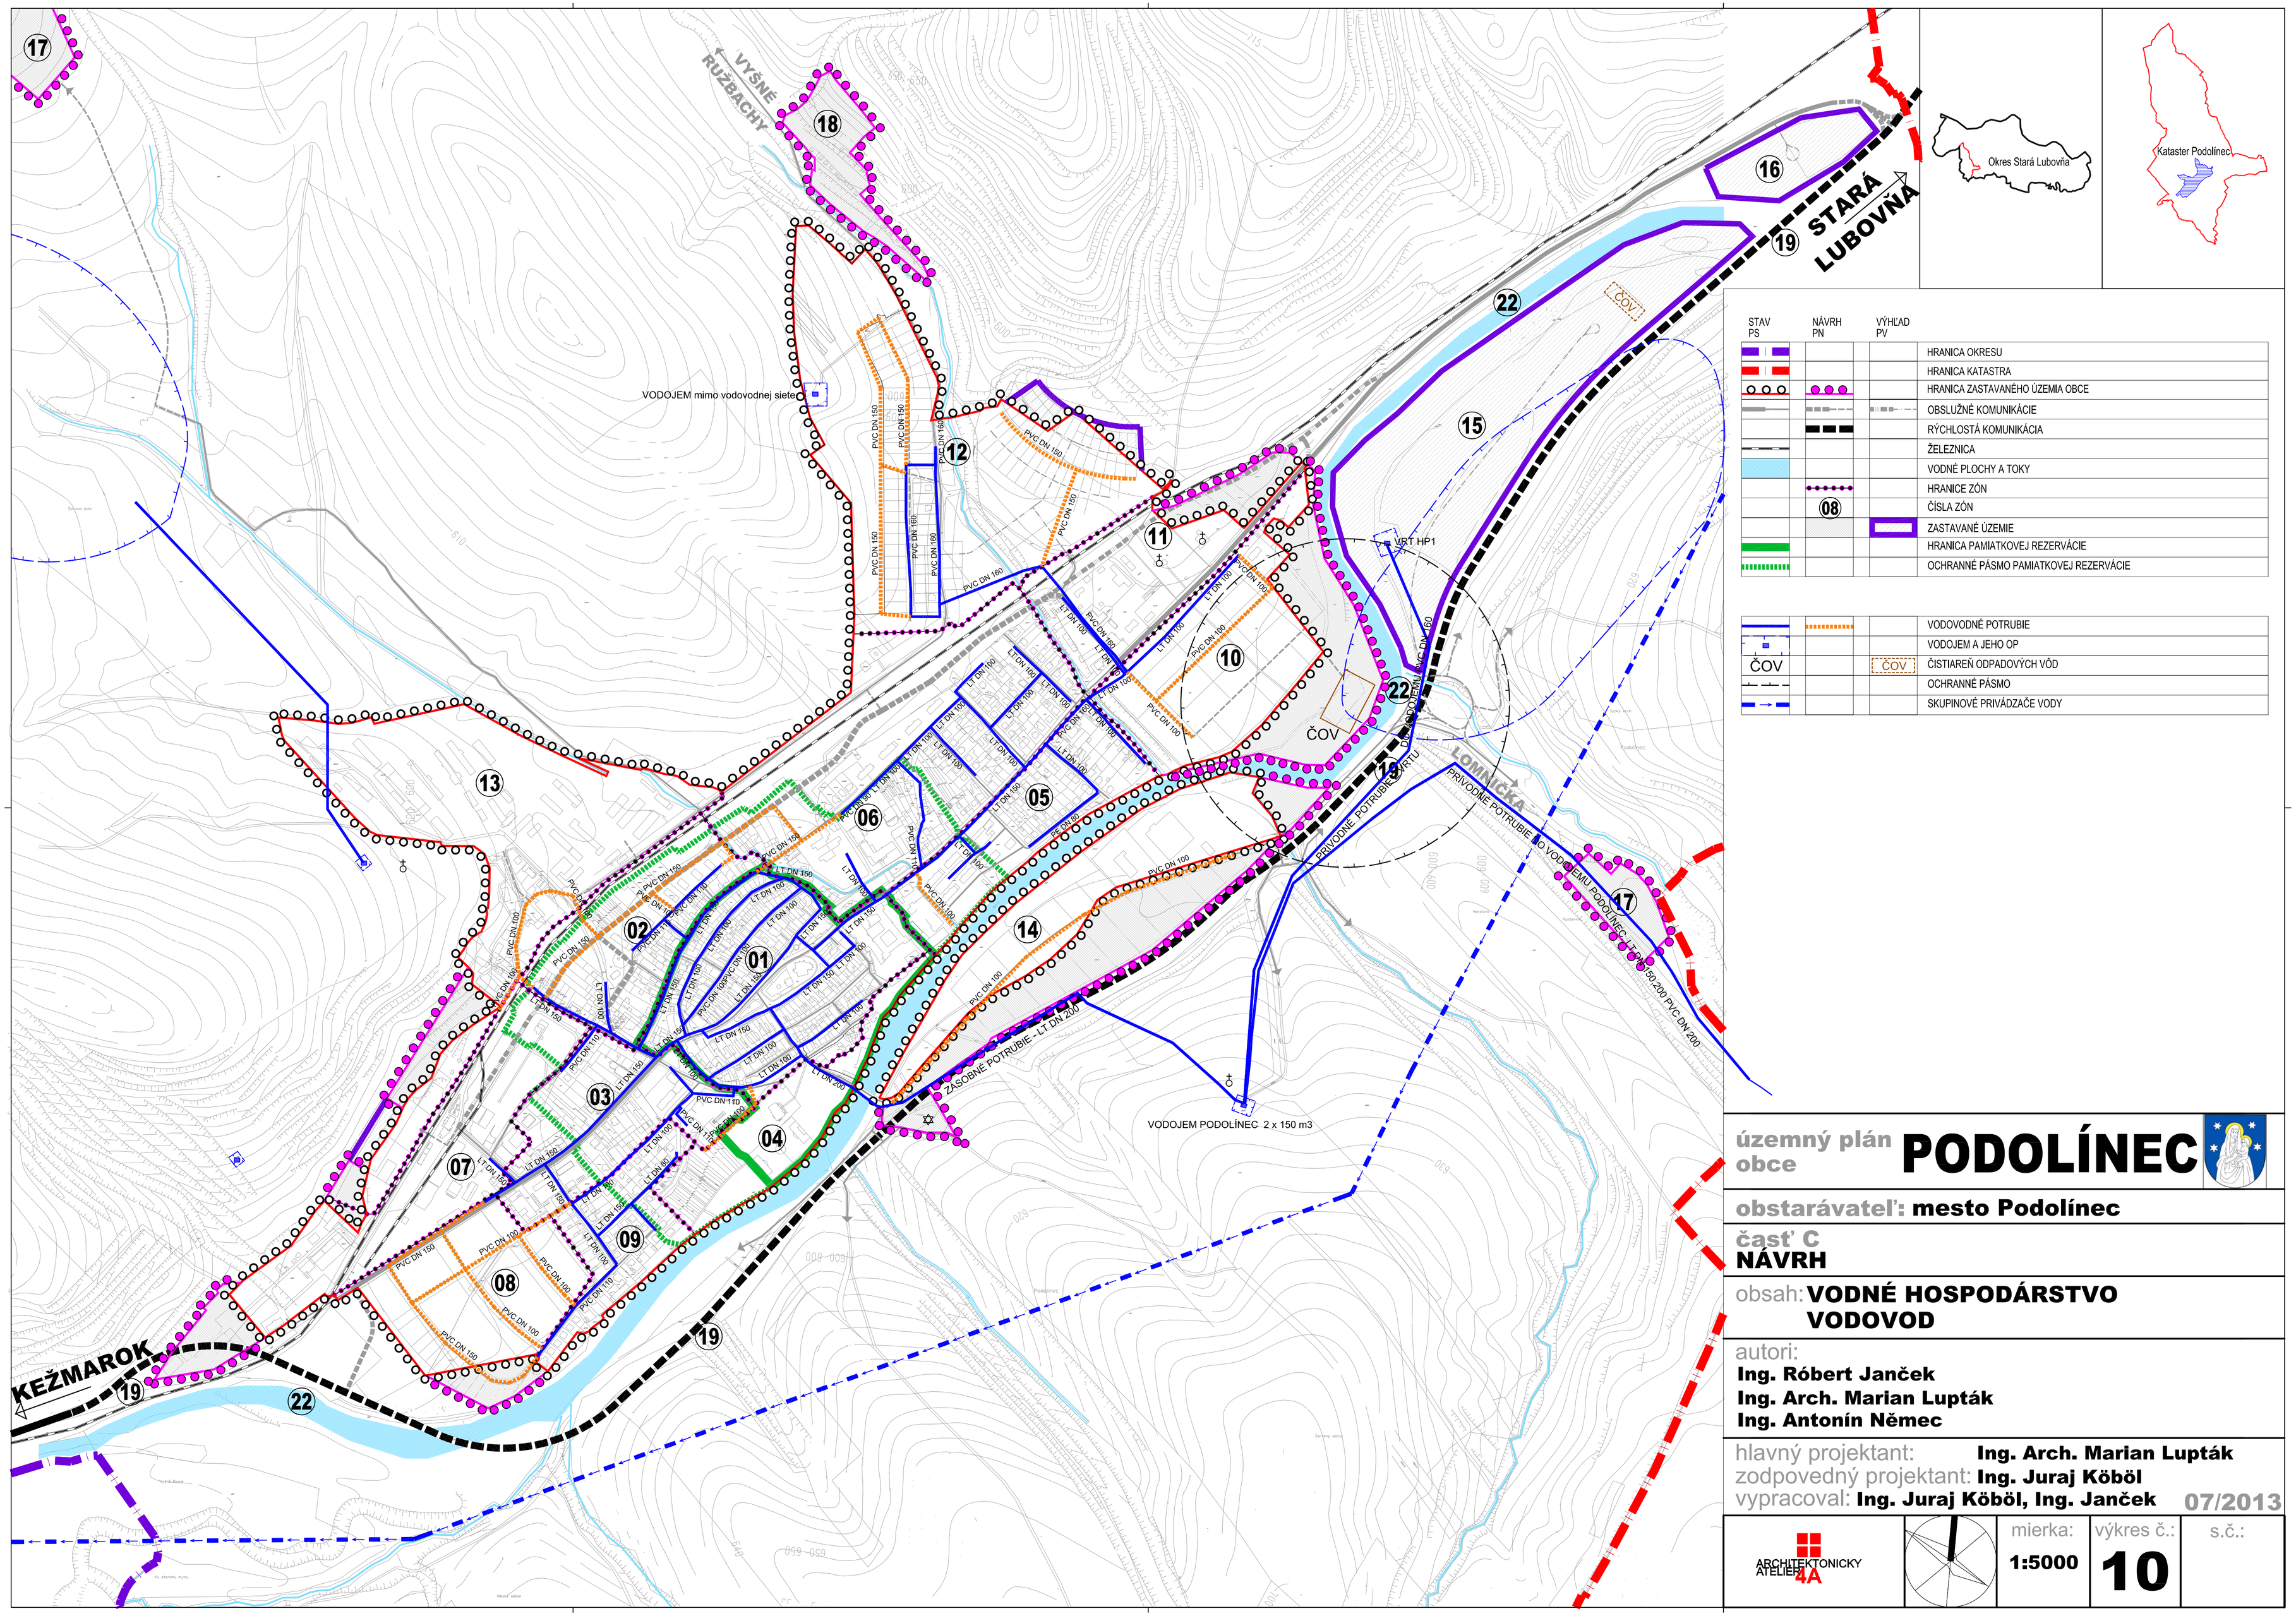

STAV PS	NÁVRH PN	VÝHĽAD PV	
			HRANICA OKRESU
			HRANICA KATASTRA
			HRANICA ZASTAVANÉHO ÚZEMIA OBCE
			OBSLUŽNÉ KOMUNIKÁCIE
			RÝCHLOSTÁ KOMUNIKÁCIA
			ŽELEZNICA
			VODNÉ PLOCHY A TOKY
			HRANICE ZÓN
	08		ČÍSLA ZÓN
			ZASTAVANÉ ÚZEMIE
			HRANICA PAMIATKOVEJ REZERVÁCIE
			OCHRANNÉ PÁSMO PAMIATKOVEJ REZERVÁCIE

			VODOVODNÉ POTRUBIE
			VODOJEM A JEHO OP
ČOV		ČOV	ČISTIAREŇ ODPADOVÝCH VÔD
			OCHRANNÉ PÁSMO
			SKUPINOVÉ PRIVÁDZAČE VODY

územný plán obce **PODOLÍNEC**

obstarávateľ: **mesto Podolínec**

časť C
NÁVRH

obsah: **VODNÉ HOSPODÁRSTVO**
VODOVOD

autori:
Ing. Róbert Janček
Ing. Arch. Marian Lupták
Ing. Antonín Němec

hlavný projektant: **Ing. Arch. Marian Lupták**
zodpovedný projektant: **Ing. Juraj Köböl**
vypracoval: **Ing. Juraj Köböl, Ing. Janček**

07/2013

ARCHITEKTONICKÝ ATELIÉR 4A

mierka: **1:5000**

výkres č.: **10**

s.č.: