ZOZNAM VEREJNOPROSPEŠNÝCH STAVIEB

01 Dopravná a technická vybavenosť územia

01 Vybudovanie preložky cesty I/77, vrátane mimoúrovňového križovania so železničou pri vstupe do mesta od Kežmarku a mimoúrovňového križovania do Lomnička RZ14 a mesta RZ19 PN 19.1, 19.2, 19.3

02 Premiestnenie železničnej stanice a autobusovej stanice Podolínec vrátane príjazdných komunikácii od Lesnej ulice a po ulicu Hliník a plochy pre statickú dopravu spoločne pre obidve stanice. RZ 06 - PN 06.5

03 Mimoúrovňové cestné prieceste (nadjazd) nad železnicou vedľa stanice na novej trase (od Lesnej ulice po ulicu Hliník), na Vyšné Ružbachy

04 Dobudovanie asfaltovej komunikácie na Vyšné Ružbachy PN 21.1

05 Dopravná a technická vybavenosť návrhovej zóny RZ03 (PN 03.4 a 03.5), RZ04, RZ06 (PN 06.3), RZ08, RZ10, RZ11 (PN 11.4, 11.11) RZ12 (PN 12.1, 12.2), RZ13 (PN 13.1, 13.2, 13.5), RZ14, RZ17 (PN 17.1, 17.3) RZ18 (PN 18.1, 18.2, 18.4, 18.5)

06 Výstavba viacúčelovej sály šport a kultúra RZ05, plocha 05.4 pre školstvo a mesto (revitalizovať)

07 Ochrana proti povodniam na Q_{100}

07 Ochranné hrádze na rieke Poprad proti povodniam na súčasnej mestskej štruktúre RZ01 MPR, 04MPR, 05, 08, 09, RZ14 (PS14.1 - Polyform)

08 Ochranné hrádze na rieke Poprad proti povodniam na návrhových plochách mesta RZ10, RZ14 (PN 14.2, 14.3, 14.5)

09 Regulácia Podolínskeho potoka proti potopám z prívalových dažďov v jeho celom toku vrátane výstavby retenčných nádrží a poldrov, na súčasnej mestskej štruktúre RZ01MPR, RZ05, RZ06, RZ13

10 Regulácia Krížneho potoka proti potopám z prívalových dažďov v jeho celom toku vrátane výstavby retenčných nádrží a poldrov, na súčasnej mestskej štruktúre RZ11

11 Regulácia Krížneho potoka proti potopám z prívalových dažďov v jeho celom toku vrátane výstavby retenčných nádrží a poldrov, na navrhovanej mestskej štruktúre RZ10 a RZ12

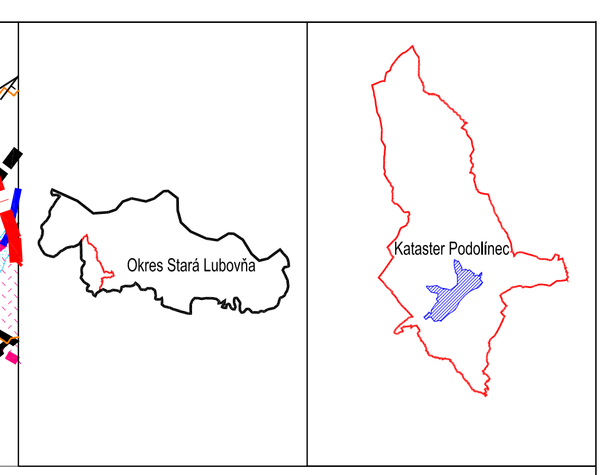

STAV PS	NÁVRH PN	
		HRANICA OKRESU
		HRANICA KATASTRA
		HRANICA ZASTAVANÉHO ÚZEMIA OBCE
		OBSLUŽNÉ KOMUNIKÁCIE
		RÝCHLOSTÁ KOMUNIKÁCIA
		ŽELEZNICA
		VODNÉ PLOCHY A TOKY (PV, PT)
		HRANICE ZÓN
	08	ČÍSLA ZÓN
	12.6	ČÍSLA A HRANICE REGULAČNÝCH PLÔCH
		HRANICA PAMIATKOVEJ REZERVÁCIE
		OCHRANNÉ PÁSMO PAMIATKOVEJ REZERV.
		EL. VEDENIE - HLAVNÉ, VZDUŠNÉ VVN 110kV
		EL. VEDENIE - PODZEMNÉ - VN
		EL. VEDENIE EXISTUJÚCE - VVN 2x110kV
		TRAFOSTANICA MUROVANÁ
		TRAFOSTANICA STĹPOVÁ
		VTL OCEL - DN 200 PN40 + BEZPEČN. PÁSMO
		REGULAČNÁ STANICA PLYNU
		OCHRANNÉ PÁSMA SIETÍ, ZÓN, LÍN. STAVIEB
		EXISTUJÚCI VODOVOD
		VODOJEM A JEHO OP
ČOV		ČISTIAREŇ ODPADOVÝCH VÔD
		PRELOŽENÁ ŽELEZNIČNÁ STANICA
		PROTIPOVODŇOVÁ OCHRANA
		ZOSUVNÁ ČIARA ÚZEMIA
		ZOSUVNÝ BOD
		SKUPINOVÉ PRIVÁDZAČE VODY
		OP VODNÝCH ZDROJOV
		ZÁPLAVOVÁ ZÓNA RIEKY POPRAD

LEGENDA OZNAČENA FUNKCII V RIEŠENOM ÚZEMÍ

XX	Základná občianska vybavenosť ZOV
XX	Celomestská občianska vybavenosť COV (Zvýraznené písmo)
BA	Bývanie s polyfunkciou obchodu, služieb a školstva a kultu v MPR Podolínec
BI	Bývanie individuálne (IBV)
BM	Bývanie v malopodlažnej zástavbe (do 4 podlaží)
BP	Bývanie v malopodlažnej zástavbe (do 4 podlaží s polyfunkciou ZOV)
BH	Bývanie v hromadnej zástavbe (HBV)
BN	Bývanie nájomné
RP	Rekreácia pobytová
VA	občianska vybavenosť administratívna
VC	občianska vybavenosť cintoríny
VČ	vybavenosť voľný čas
VD	vybavenosť dopravná
VE	občianska vybavenosť školstvo
VK	občianska vybavenosť kultúrna, kultová
VN	služby a malé nezávadné aktivity (stolárstvo, zámočníctvo,..)
VS	občianska vybavenosť sociálna
VŠ	občianska vybavenosť šport a telovýchova
VT	vybavenosť technická
VO	občianska vybavenosť obchod a služby
VR	občianska vybavenosť reštauračné stravovanie
VU	občianska vybavenosť prechodné ubytovanie (hotel)
VZ	občianska vybavenosť zdravotnícka
RL	Rekreácia v krajine - letné športy
RZ	Rekreácia v krajine - zimné športy
SV	Výroba, sklady, distribúcia
OH	Odpadové hospodárstvo
ŽV	Živočíšna výroba
PH	Poľnohospodárska výroba
PL	Lesné plochy
PV	Vodné plochy
PT	Vodné toky
RH	Regulačné ochranné hrádze
RT	Regulácia toku potoka
P	Poldre (občas zaplavené)
PP	Poľnohospodárska pôda (orná pôda, vinice, sady)
ZI	Zeleň izolačná a ochranná
ZV	Zeleň verejná
TTP	Trvalý trávnatý porast

PAMIATKY
1 Kaplnka Sv. Anny na cintoríne - gotická renesančná stavba
2 Barokový domček nad prameňom "živej vody" pri kaplnke sv. Anny
3 Kaplnka Červený obraz
4 Kaplnka nad PD Tomak vľavo
5 Revitalizácia a záchrana židovského cintorína

územný plán obce
PODOLÍNEC

obstarávateľ: **mesto Podolínec**

časť C
NÁVRH

obsah: **VÝKRES REGULATÍVOV**

autori:
Ing. Róbert Janček
Ing. Arch. Marian Lupták
Ing. Antonín Němec

hlavný projektant: **Ing. Arch. Marian Lupták**
zodpovedný projektant: **Ing. Arch. Marian Lupták**
vypracoval: **Ing. Róbert Janček**

07/2013

ARCHITEKTONICKY ATELIÉR 4A

mierka: **1:5000**

výkres č.: **12**

s.č.: