


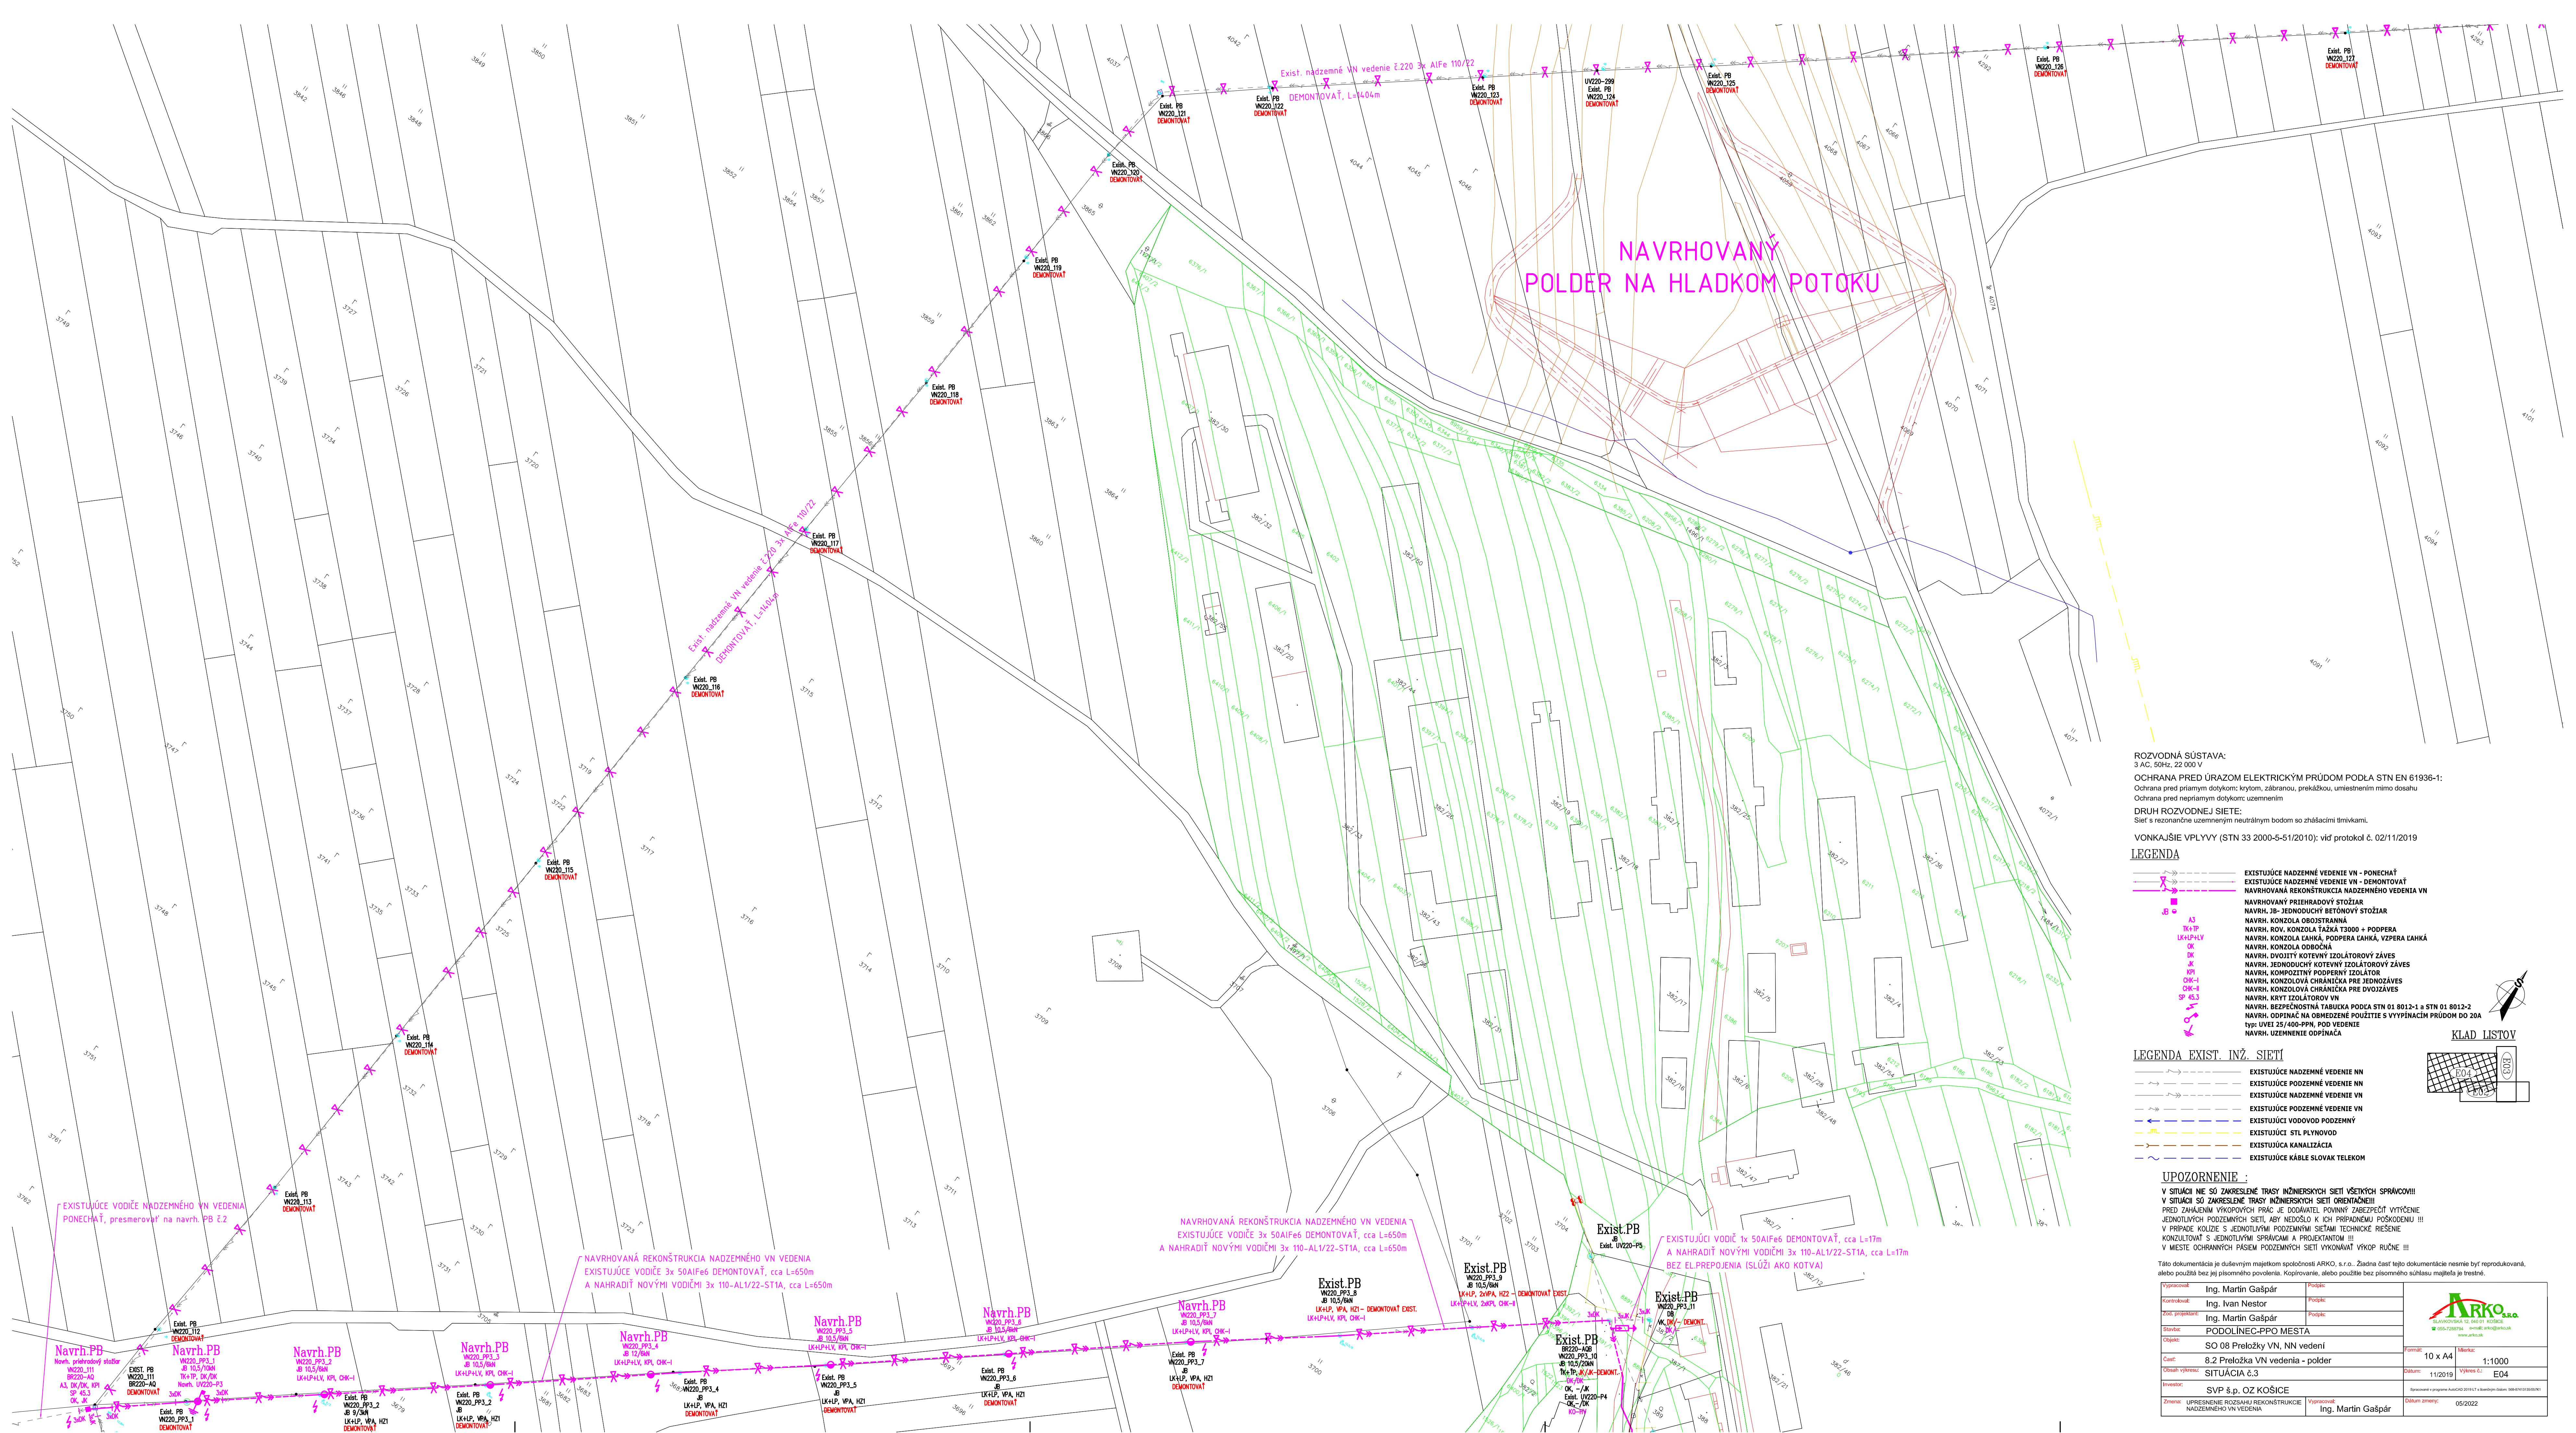

NAVRHOVANÝ  
POLDER NA HLADKOM POTOKU

ROZVODNÁ SÚSTAVA:

3 AG, 50Hz, 22 000 V

OCHRANA PRED ÚRAZOM ELEKTRICKÝM PRÚDOM PODLA STN EN 61936-1:

Ochrana pred priamym dotykom: krytom, zábranou, prekážkou, umiestnením mimo dosahu

Ochrana pred nepriamym dotykom: uzemnením

DRUH ROZVODNEJ SIETE:

Sieť s rezonančne uzemneným neutrálnym bodom so zhŕďiacimi štvímkami.

VONKAJŠIE VPLYVY (STN 33 2000-5-51:2010): viď protokol č. 02/11/2019

LEGENDA

- EXISTUJÚCE NADZEMNÉ VEDENIE VN - PONECHAŤ
- EXISTUJÚCE NADZEMNÉ VEDENIE VN - DEMONTOVAŤ
- NAVRHOVANÁ REKONŠTRUKCIA NADZEMNÉHO VEDENIA VN
- NAVRHOVANÝ PRIEMEROVÝ STÓŽIAR
- NAVRH. 3B - JEDNODUCHÝ BETÓNOVÝ STÓŽIAR
- NAVRH. KONZOLA OBOJSTRANNÁ
- NAVRH. ROV. KONZOLA ŤAŽKÁ T3000 + PODPERA
- NAVRH. KONZOLA LAHKÁ, PODPERA LAHKÁ, VZPERA LAHKÁ
- NAVRH. KONZOLA ODOBOČNÁ
- NAVRH. DVOJITÝ KOTEVNÝ ISOLÁTOROVÝ ZÁVES
- NAVRH. JEDNODUCHÝ KOTEVNÝ ISOLÁTOROVÝ ZÁVES
- NAVRH. KOMPOZITNÝ PODPERNÝ ISOLATOR
- NAVRH. KONZOLOVÁ CHRÁNIČKA PRE JEDNOZÁVES
- NAVRH. KONZOLOVÁ CHRÁNIČKA PRE DVOJZÁVES
- NAVRH. KRTI ISOLÁTOROV VN
- NAVRH. BEZPEČNOSTNÁ TABUĽKA PODLA STN 01 8012-1 a STN 01 8012-2
- NAVRH. ODPIŇAC NA OBMEDZENÉ POUŽITIE S VYPÍNACÍM PRÚDOM DO 20A
- typ UNEK 15/400-PPM, POD VEDENIE
- NAVRH. UZEMNENIE ODPIŇACÁ

LEGENDA EXIST. INŽ. SIETÍ

- EXISTUJÚCE NADZEMNÉ VEDENIE NN
- EXISTUJÚCE PODZEMNÉ VEDENIE NN
- EXISTUJÚCE NADZEMNÉ VEDENIE VN
- EXISTUJÚCE PODZEMNÉ VEDENIE VN
- EXISTUJÚCI VODOVOD PODZEMNÝ
- EXISTUJÚCI STL PLYNOVOD
- EXISTUJÚCA KANALIZÁCIA
- EXISTUJÚCE KÁBLE SLOVAK TELEKOM

UPOZORNENIE :

V SITUÁCII NE SÚ ZAKRESLENÉ TRASY INŽINIERSKÝCH SIETÍ VŠETKÝCH SPRÁVCOV!!!

V SITUÁCII SÚ ZAKRESLENÉ TRASY INŽINIERSKÝCH SIETÍ ORIENTAČNÉ!!!

PRED ZAHÁJENÍM VÝKOPOVÝCH PRÁČ JE ODPOVIATEĽ POVINNÝ ZABEZPEČIŤ VYTŮRENIE

JEDNOTLIVÝCH PODZEMNÝCH SIETÍ, ABY NEDÔŠLO K ICH PRÍPADNÉMU POŠKODENIU !!!

V PRÍPADE KOLÍZIE S JEDNOTLIVÝMI PODZEMNÝMI SIETAMI TECHNICKÉ RIŠENIE

KONZULTOVAŤ S JEDNOTLIVÝMI SPRÁVCAMI A PROJEKTANTOM !!!

V MESTE OCHRANÝCH PÁSEM PODZEMNÝCH SIETÍ VYKONÁVAŤ VÝKOP RUČNE !!!

Táto dokumentácia je duševným majetkom spoločnosti ARKO, s.r.o.. Žiadna časť tejto dokumentácie nesmie byť reprodukováná, alebo použitá bez jej písomného povolenia. Kopírovanie, alebo použitie bez písomného súhlasu majiteľa je trestné.

|                   |                                                        |             |                    |
|-------------------|--------------------------------------------------------|-------------|--------------------|
| Výpracoval:       | Ing. Martin Gašpár                                     | Poskytl:    |                    |
| Kontroloval:      | Ing. Ivan Nestor                                       | Poskytl:    |                    |
| Zost. projekcie:  | Ing. Martin Gašpár                                     | Poskytl:    |                    |
| Stavba:           | PODOLINEC-PPO MESTA                                    |             |                    |
| Objekt:           | SO 08 Preložky VN, NN vedení                           |             |                    |
| Časť:             | 8.2 Preložka VN vedenia - polder                       |             |                    |
| Situácia výkresu: | SITUÁCIA č.3                                           |             |                    |
| Výkres:           | SVP š.p. ŌZ KOŠICE                                     |             |                    |
| Zmeny:            | UPRESNENIE ROZSAHU REKONŠTRUKCIE NADZEMNÉHO VN VEDENIA | Výpracoval: | Ing. Martin Gašpár |
| Formát:           | 10 x A4                                                | Škála:      | 1:1000             |
| Dátum:            | 11/2019                                                | Výkres č.:  | E04                |
| Dátum zmeny:      | 05/2022                                                |             |                    |

