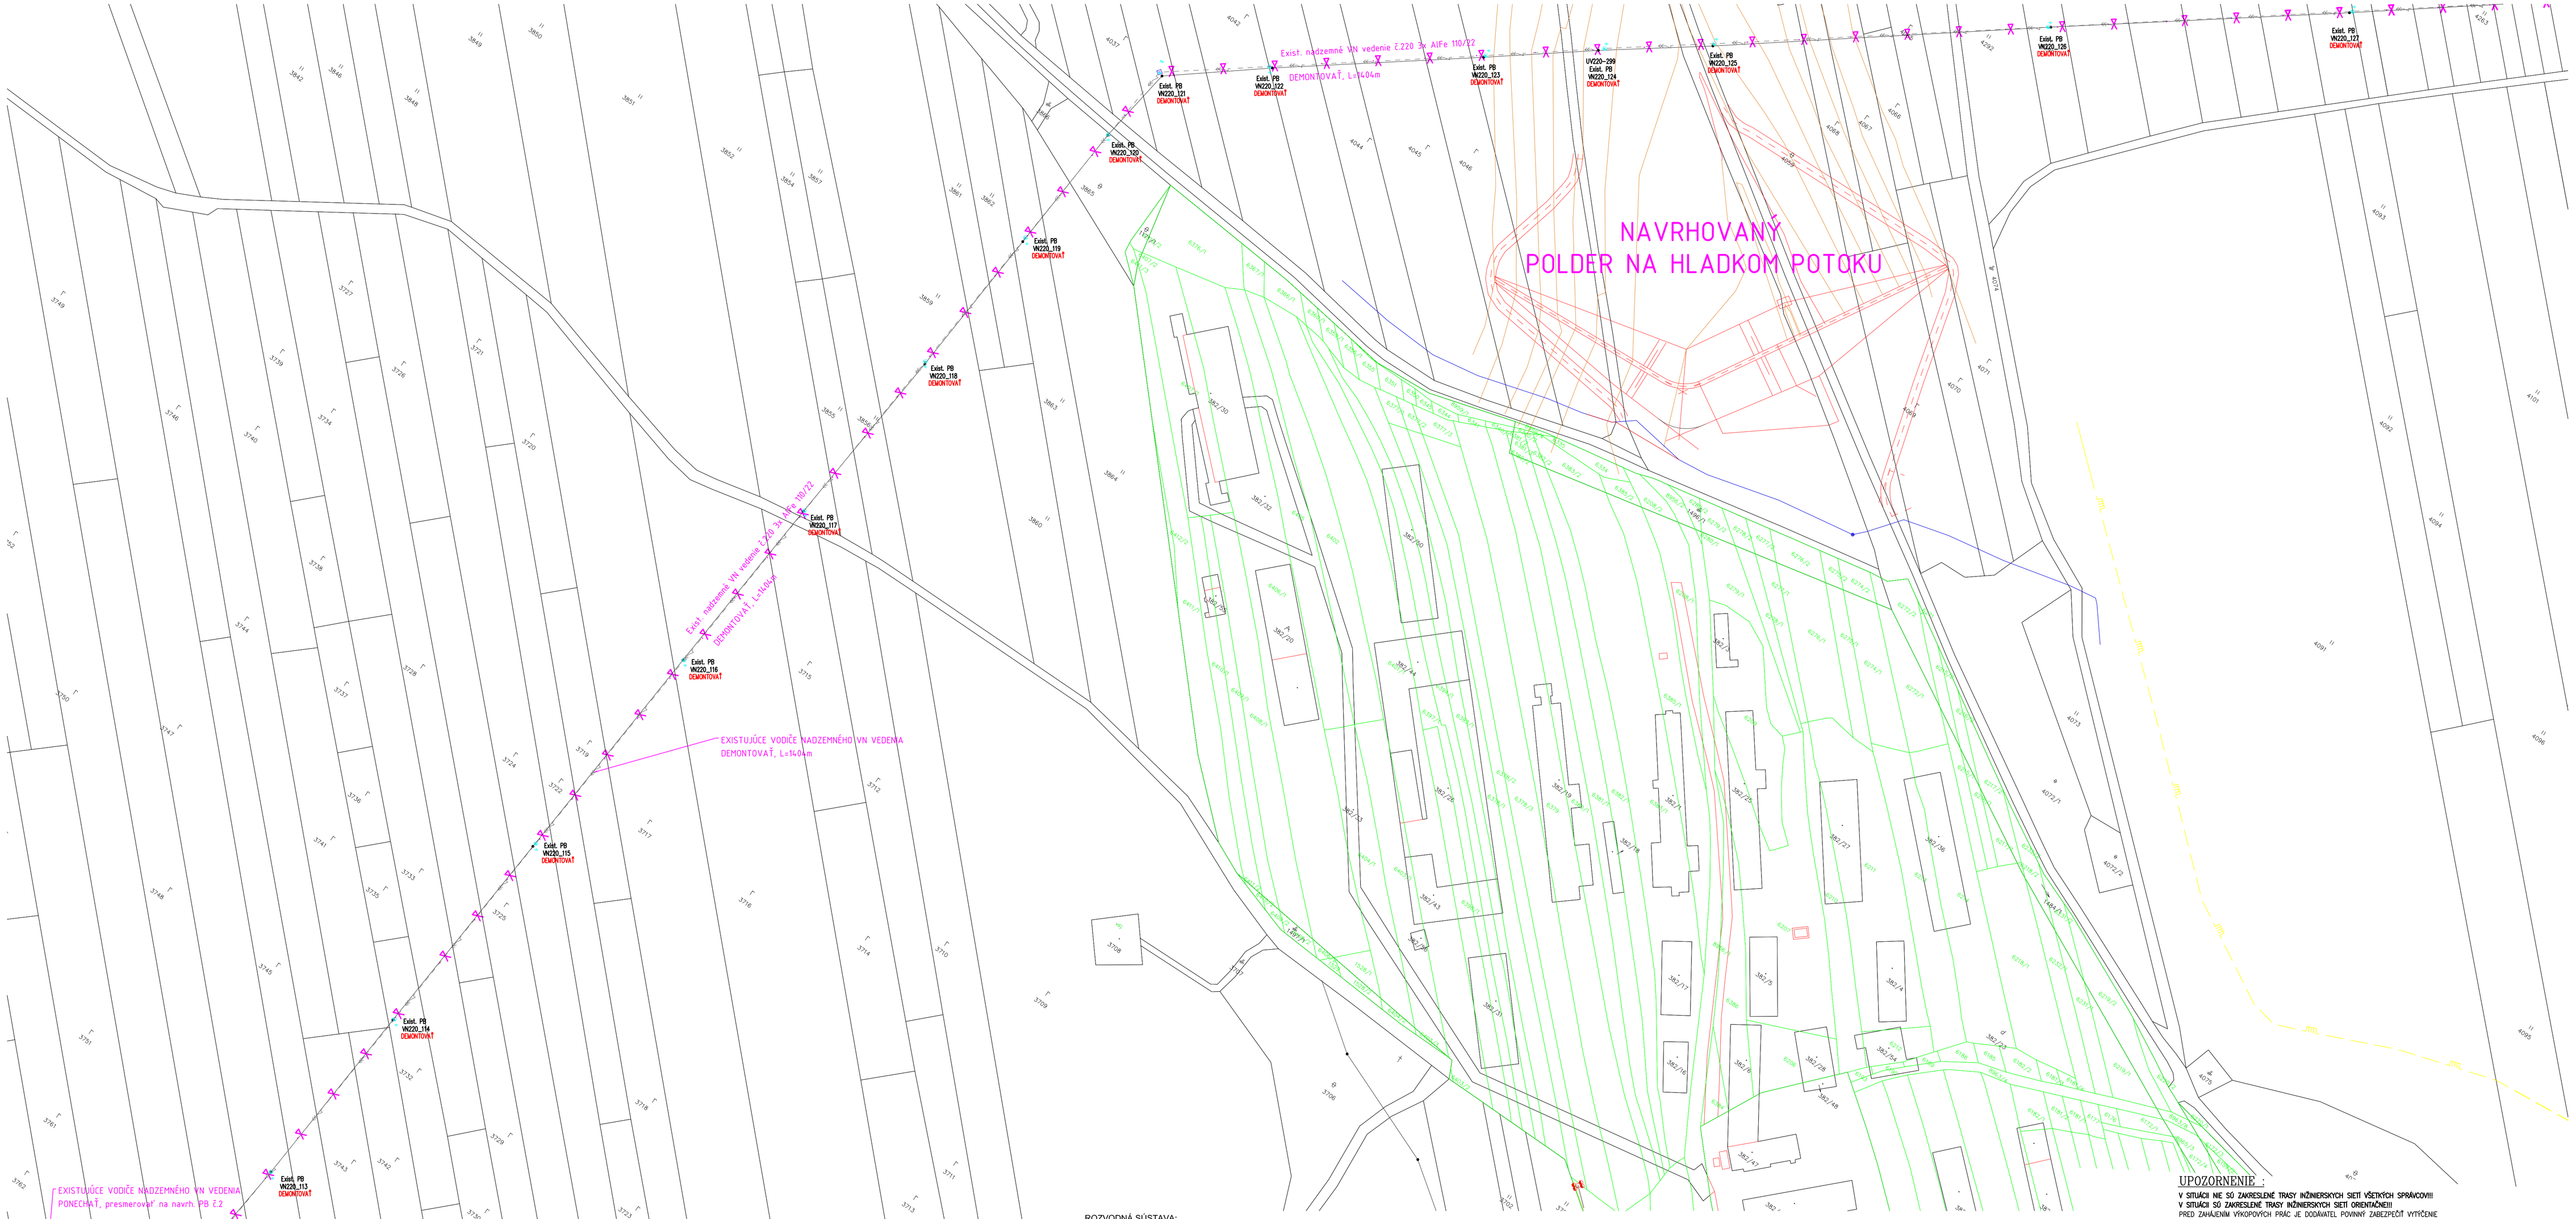

ROZVODNÁ SÚSTAVA:
3 AC, 50Hz, 22 000 V

OCHRANA PRED ÚRAZOM ELEKTRICKÝM PRÚDOM PODĽA STN EN 61936-1:
Ochrana pred priamym dotykom: krytom, zábranou, prekážkou, umiestnením mimo dosahu
Ochrana pred nepriamym dotykom: uzemnením

DRUH ROZVODNEJ SIETE:
Sieť s rezonančne uzemneným neutrálnym bodom so zhášacími tlmivkami,

VONKAJŠIE VPLYVY (STN 33 2000-5-51/2010): viď protokol č. 02/11/2019

LEGENDA

	EXISTUJÚCE NADZEMNÉ VEDENIE VN - DEMONTOVAŤ
	NAVRHOVANÝ PRIEIERHADOVÝ STOŽIAR
A3	NAVRH. KONZOLA OBOJSTRANNÁ
OK	NAVRH. KONZOLA ODBOČNÁ
DK	NAVRH. DVOJITÝ KOTEVNÝ IZOLÁTOROVÝ ZÁVES
JK	NAVRH. JEDNODUCHÝ KOTEVNÝ IZOLÁTOROVÝ ZÁVES
KPI	KOMPOZITNÝ PODPERNÝ IZOLÁTOR
SP 45.3	KRYT IZOLÁTOROV VN

LEGENDA EXIST. INŽ. SIETÍ

	EXISTUJÚCE NADZEMNÉ VEDENIE NN
	EXISTUJÚCE PODZEMNÉ VEDENIE NN
	EXISTUJÚCE NADZEMNÉ VEDENIE VN
	EXISTUJÚCE PODZEMNÉ VEDENIE VN
	EXISTUJÚCI VODOVOD PODZEMNÝ
	EXISTUJÚCI STL PLYNOVOD
	EXISTUJÚCA KANALIZÁCIA
	EXISTUJÚCE KÁBLE SLOVAK TELEKOM

KLAD LISTOV

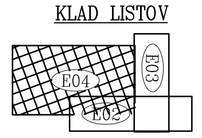

UPOZORNENIE :

V SITUÁCII NIE SÚ ZAKRESLENÉ TRASY INŽINIERSKYCH SIETÍ VČETNÝCH SPRÁVCOV!!!
V SITUÁCII SÚ ZAKRESLENÉ TRASY INŽINIERSKYCH SIETÍ ORIENTAČNE!!!
PRED ZAHÁJENIM VÝKOPOVÝCH PRÁC JE DODÁVATEL POVINNÝ ZABEZPEČIŤ VYTÝČENIE JEDNOTLIVÝCH PODZEMNÝCH SIETÍ, ABY NEDOŠLO K ICH PRÍPADNÉMU POŠKODENIU !!!
V PRÍPADE KOLÍZE S JEDNOTLIVÝMI PODZEMNÝMI SIEŤAMI TECHNICKÉ RIEŠENIE KONZULTOVAŤ S JEDNOTLIVÝMI SPRÁVCAMI A PROJEKTANTOM !!!
V MESTE OCHRANNÝCH PÁSIEM PODZEMNÝCH SIETÍ VYKONÁVAŤ VÝKOP RUČNE !!!

Táto dokumentácia je duševným majetkom spoločnosti ARKO, s.r.o.. Žiadna časť tejto dokumentácie nesmie byť reprodukovaná, alebo použitá bez jej písomného povolenia. Kopírovanie, alebo použitie bez písomného súhlasu majiteľa je trestné.

Vypracoval:	Ing. Martin Gašpár		
Kontroloval:	Ing. Ivan Nestor	Podpis:	
Zod. projektant:	Ing. Martin Gašpár	Podpis:	
Stavba:	PODOLINEC-PPO MESTA		
Objekt:	SO 08 Preložky VN, NN vedení		
Časť:	8.2 Preložka VN vedenia - polder	Formát: 10 x A4	Mierka: 1:1000
Obsah výkresu:	SITUÁCIA č.3	Dátum: 11/2019	Výkres č.: E04
Investor:	SVP š.p. OZ KOŠICE	Spracované v programe AutoCAD 2019 LT a Svarčných Štúdiách SBB-SYSTÉM SERO	

ARKO s.r.o.
SLÁVIKOVSKÁ 12, 040 01 KOŠICE
☎ 055/7226754 email: arko@arko.sk
www.arko.sk