


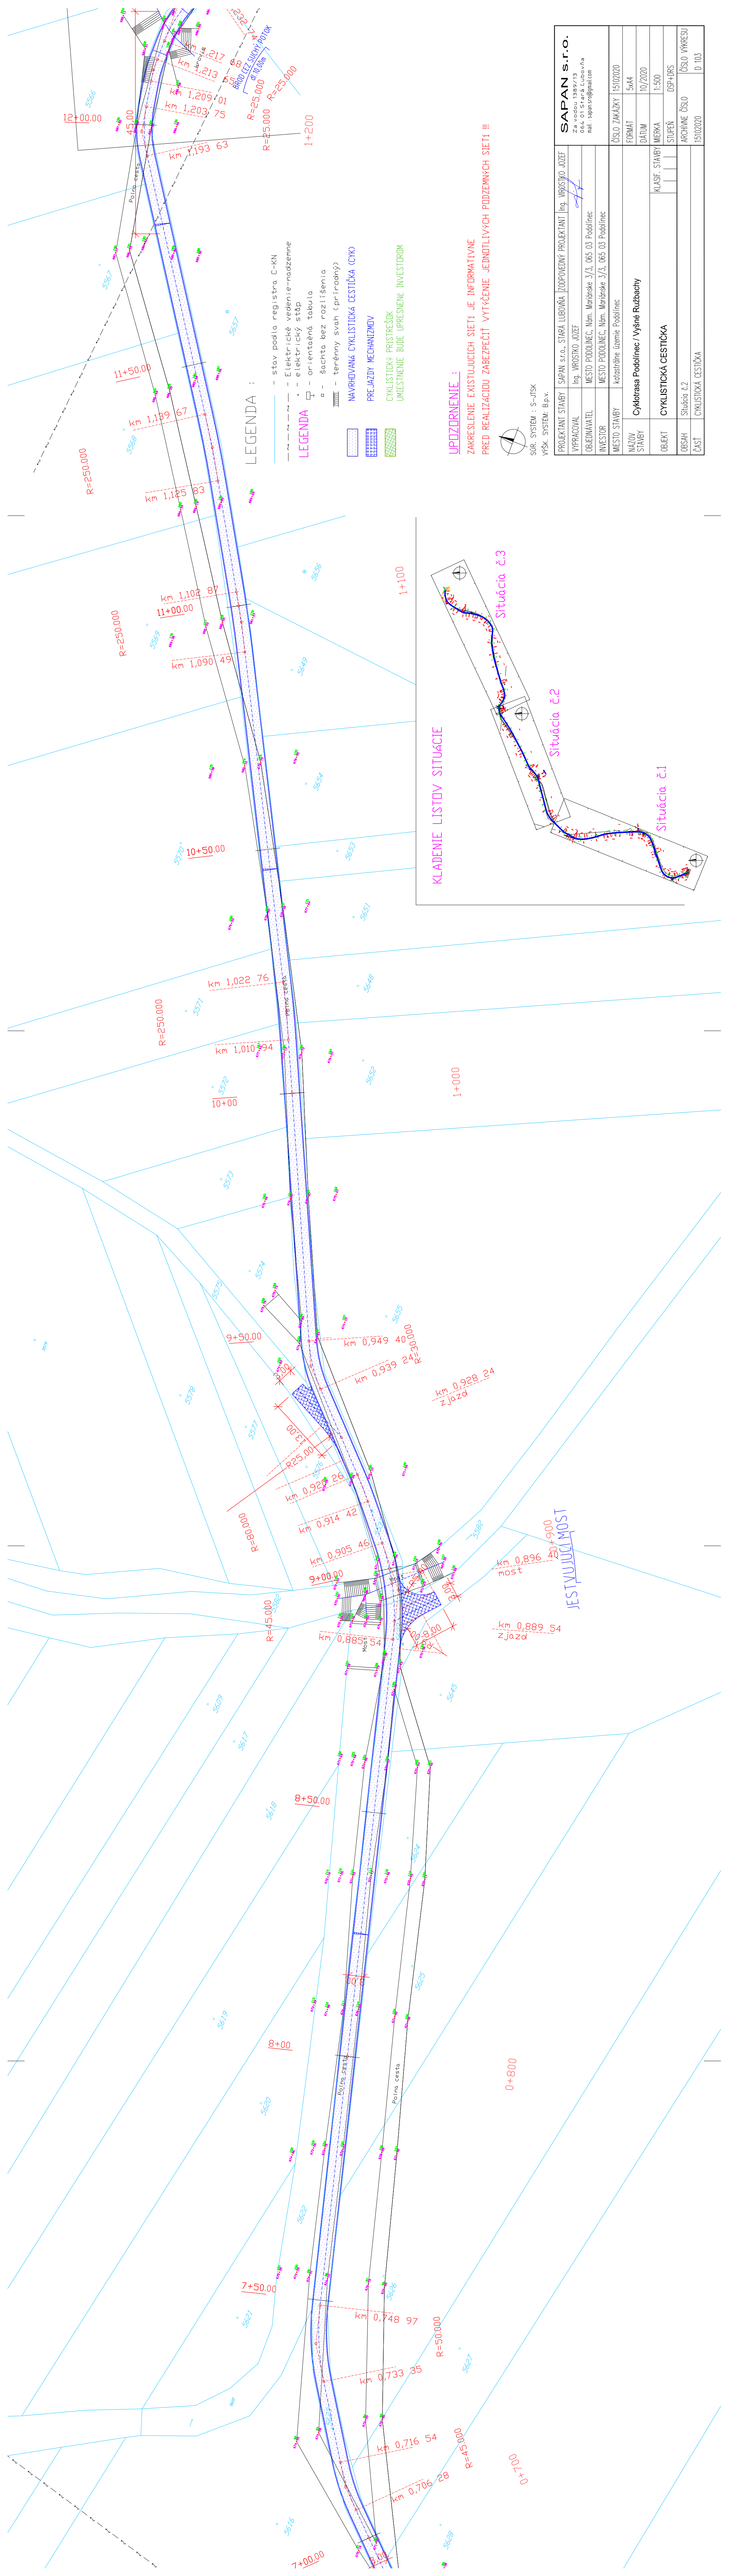

LEGENDA :

- - - stav podľa registra C-KN
 - - - Elektrické vedenie-nadzemne
 - - - elektrický stĺp
 - - orientačná tabuľa
 - - šachta bez rozlíšenia
 - ||||| - terénny svah (prírodný)
- LEGENDA**
- NAVRHOVANÁ CYKLISTICKÁ CESTIČKA (CYK)
 - PREJAZDY MECHANIZMOV
 - CYKLISTICKÝ PRESTREŠÍK
 - UMIESTNENIE BUDE UPRESNENÉ INVESTORM

UPOZORNENIE :

ZAKRESLENIE EXISTUJUCICH SIETÍ JE INFORMATÍVNE
PRED REALIZÁCIOU ZABEZPEČIŤ VYTÝČENIE JEDNOTLIVÝCH PODZEMNÝCH SIETÍ !!!



SÚR. SYSTÉM : S-JTSK
VÝŠK. SYSTÉM: Bp.v.

PROJEKTANT STAVBY	SAPAN s.r.o., STARÁ LUBOVŇA	ZODPOVEDNÝ PROJEKTANT	Ing. VIROSTKO JOZEF
VYPRACOVAL	Ing. VIROSTKO JOZEF		
OBJEDNÁVATEL	MESTO PODOLINEC, Nám. Marótske 3/3, 065 03 Podolinec		
INVESTOR	MESTO PODOLINEC, Nám. Marótske 3/3, 065 03 Podolinec		
MIESTO STAVBY	katastrálne územie Podolinec		
NÁZOV STAVBY	Cyklotrasa Podolinec / Vysné Ružbachy		
OBJEKT	CYKLISTICKÁ CESTIČKA		
OBSAH	Situácia č.2		
ČASŤ	CYKLISTICKÁ CESTIČKA		
	ČÍSLO ZAKÁZKY	15102020	
	FORMAT	5x44	
	DATUM	10/2020	
	MIERKA	1:500	
	STUPEŇ	DSP+DPS	
	ARCHIVNE ČÍSLO		ČÍSLO VÝKRESU
	15102020		D 103

KLADENIE LISTOV SITUÁCIE

