



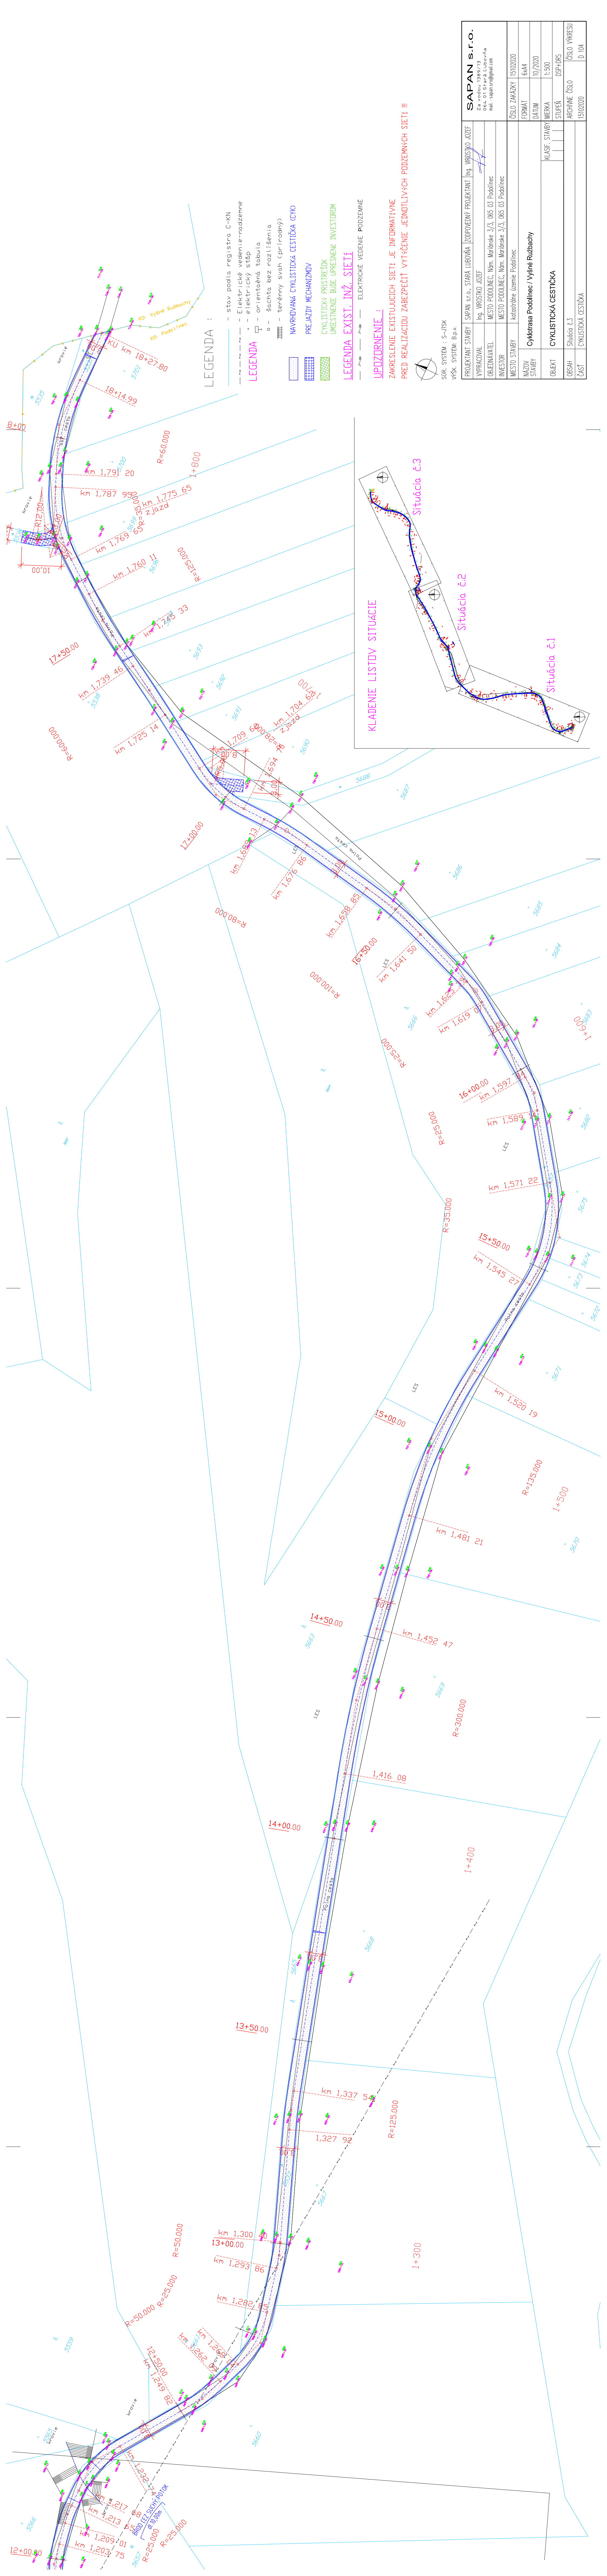

LEGENDA :

- stav podľa registra C-KN
- Elektrické vedenie-nadzemne
- Elektrický stĺp
- - orientačná tabuľa
- ▣ - šachta bez rozlíšenia
- ▤ - terénny svah (prírodný)
- NAVRHOVANÁ CYKLISTICKÁ CESTÍČKA (CYK)
- PREJAZDY MECHANIZMOV
- CYKLISTICKÝ PRÍSTREŠOK
- UMIESTNENIE BUDE UPRESNENÉ INVESTITORM
- LEGENDA EXIST. INŽ. SIETÍ
- ELEKTRICKÉ VEDENIE PODZEMNÉ

KLADENIE LISTOV SITUÁCIE

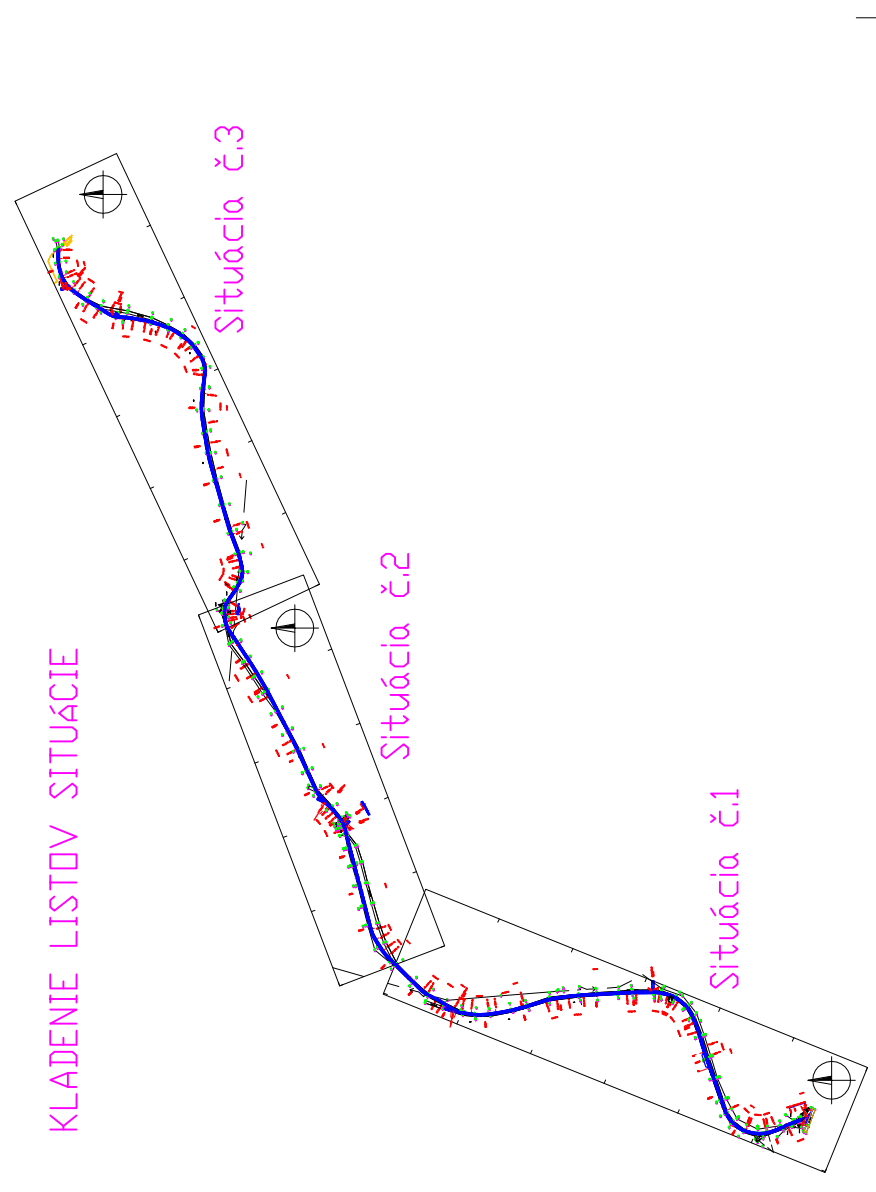

UPOZORNENIE !

ZAKRESLENIE EXISTUJÚCICH SIETÍ JE INFORMATÍVNE
PRED REALIZÁCIOU ZABEZPEČIť VYTÝČENIE JEDNOTLIVÝCH PODZEMNÝCH SIETÍ !!!



SÚR. SYSTÉM : S-JTSK
VÝSK. SYSTÉM Bp.v.

PROJEKTANT STAVBY	SAPAN s.r.o., STARÁ LUBOVŇA	ZODPOVEDNÝ PROJEKTANT	Ing. VIROSLAV JOZEK
PRACOVNÍK	Ing. VIROSLAV JOZEK		
OBJEDNÁVATEL	MESTO PODOLINEC, Nám. Mária 3/3, 065 03 Podolinec		
INVESTOR	MESTO PODOLINEC, Nám. Mária 3/3, 065 03 Podolinec		
MESTO STAVBY	Katolínske územie Podolinec		
MAZOV STAVBY	Cyklotrasa Podolinec / Vyšné Ružbachy		
FORMÁT	6x44		
DAŤUM	10/2020		
MIERKA	1:500		
OBJEKT	CYKLISTICKÁ CESTÍČKA		
OBJEKT		KLASIF. STAVBY	
OBJEKT		MIERKA	
OBJEKT		STUPEŇ	
OBJEKT		DSP. DRS	
OBJEKT		ČÍSLO VÝKRESU	
OBJEKT		ARCHIVNÉ ČÍSLO	
OBJEKT		15/02/2020	
OBJEKT		D. 104	

PROJEKTANT STAVBY	SAPAN s.r.o., STARÁ LUBOVŇA	ZODPOVEDNÝ PROJEKTANT	Ing. VIROSLAV JOZEK
PRACOVNÍK	Ing. VIROSLAV JOZEK		
OBJEDNÁVATEL	MESTO PODOLINEC, Nám. Mária 3/3, 065 03 Podolinec		
INVESTOR	MESTO PODOLINEC, Nám. Mária 3/3, 065 03 Podolinec		
MESTO STAVBY	Katolínske územie Podolinec		
MAZOV STAVBY	Cyklotrasa Podolinec / Vyšné Ružbachy		
FORMÁT	6x44		
DAŤUM	10/2020		
MIERKA	1:500		
OBJEKT	CYKLISTICKÁ CESTÍČKA		
OBJEKT		KLASIF. STAVBY	
OBJEKT		MIERKA	
OBJEKT		STUPEŇ	
OBJEKT		DSP. DRS	
OBJEKT		ČÍSLO VÝKRESU	
OBJEKT		ARCHIVNÉ ČÍSLO	
OBJEKT		15/02/2020	
OBJEKT		D. 104	