


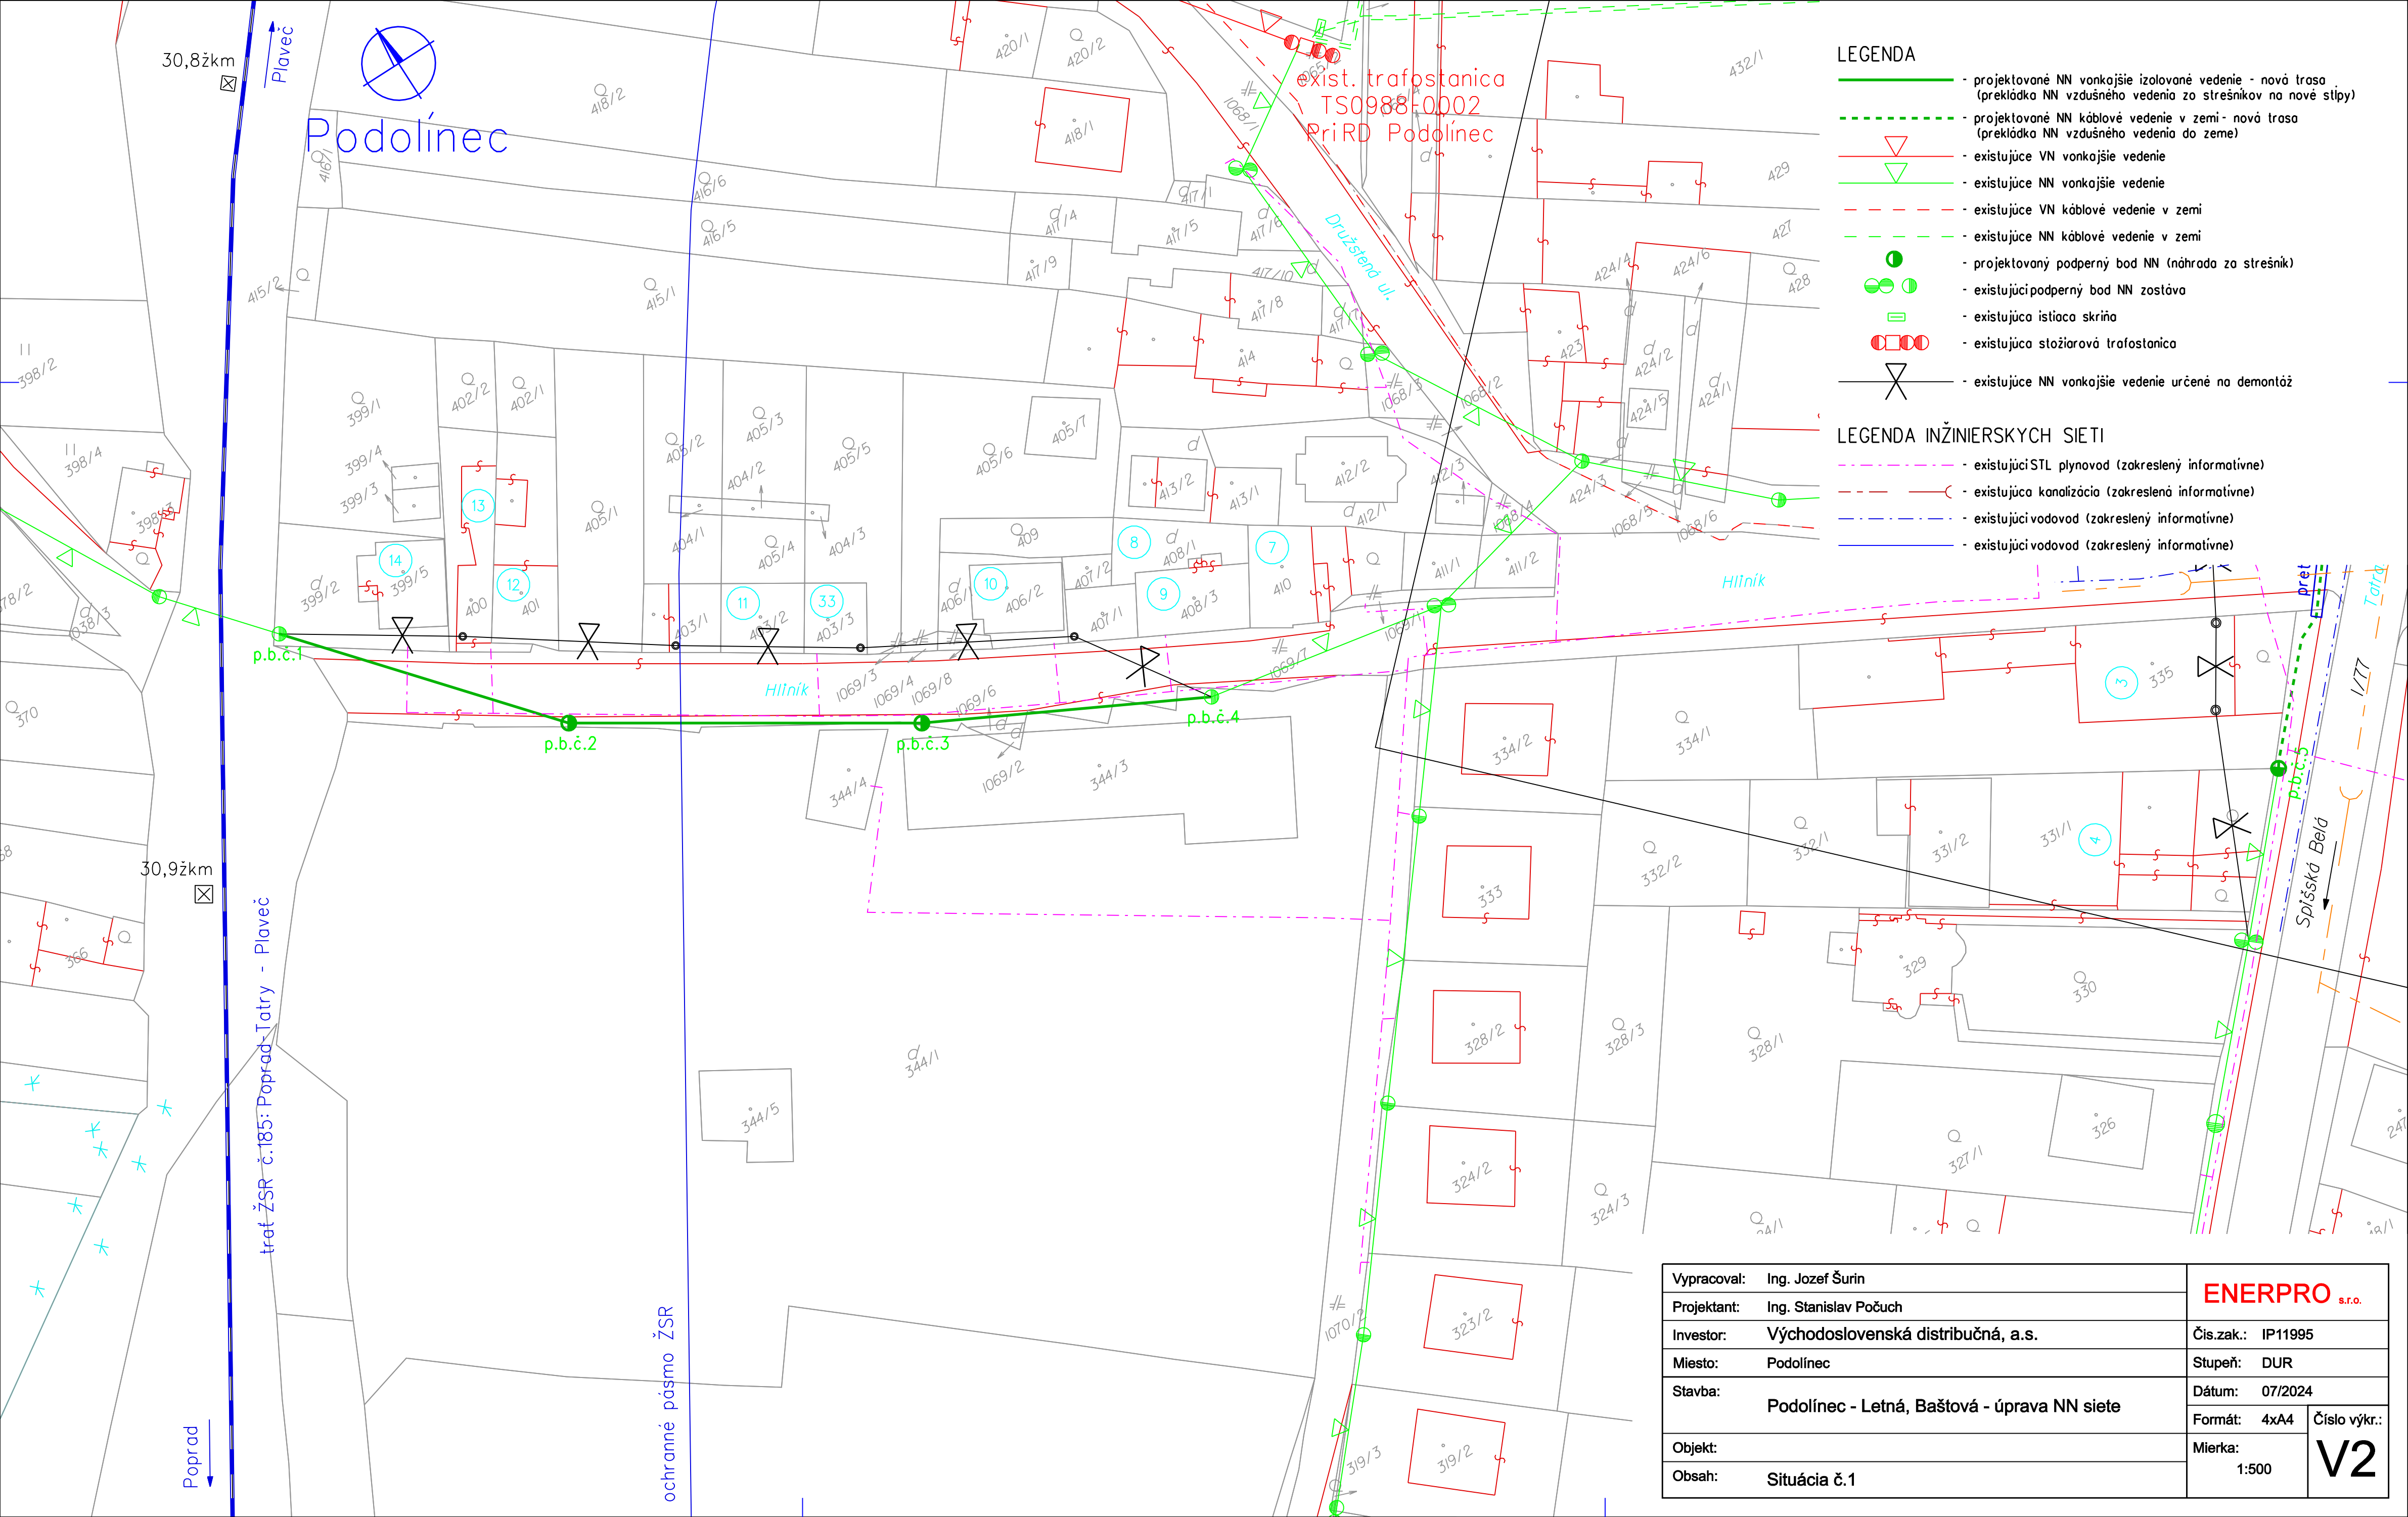

LEGENDA

- projektované NN vonkajšie izolované vedenie - nová trasa (prekládka NN vzdušného vedenia zo strešnikov na nové stĺpy)
- projektované NN káblové vedenie v zemi - nová trasa (prekládka NN vzdušného vedenia do zeme)
- existujúce VN vonkajšie vedenie
- existujúce NN vonkajšie vedenie
- existujúce VN káblové vedenie v zemi
- existujúce NN káblové vedenie v zemi
- projektovaný podperný bod NN (náhrada za strešník)
- existujúci podperný bod NN zostáva
- existujúca ističia skriňa
- existujúca stožiarová trafostanica
- existujúce NN vonkajšie vedenie určené na demontáž

LEGENDA INŽINIERSKÝCH SIETI

- existujúci STL plynovod (zakreslený informatívne)
- existujúca kanalizácia (zakreslená informatívne)
- existujúci vodovod (zakreslený informatívne)
- existujúci vodovod (zakreslený informatívne)

Vypracoval: Ing. Jozef Šurin		ENERPRO s.r.o.	
Projektant: Ing. Stanislav Počuch		Čís.zak.: IP11995	
Investor: Východoslovenská distribučná, a.s.		Stupeň: DUR	
Miesto: Podolíneč		Dátum: 07/2024	
Stavba: Podolíneč - Letná, Baštová - úprava NN siete		Formát: 4xA4	Číslo výkr.:
		Mierka: 1:500	V2
Objekt:			
Obsah: Situácia č.1			