


UPOZORNENIE:

PRED ZAHÁJENÍM VÝKOPÝCH PRÁČ JE ZHOTOVITEĽ POVINNÝ POŽADAT SPRÁVCOV O VYTÝČENIE JEDNOTLÝCH PODZEMNÝCH SIETÍ, ABY NEDOŠLO K ICH PRÍPADNÉMU POŠKODENIU !!!
V OCHRANNÝCH PÁSMACH JEDNOTLÝCH SIETÍ VYKONÁVAŤ VÝKOP RUČNE !!!

OCHRANNÉ PÁSMA:

- MIESTNA KOMUNIKÁCIA I. A II. TRIEDY 1,5 m
- VODOVOD A KANALIZÁCIA DO DN500 2,5 m
- PODZEMNÉ OZNAMOVACIE VEDENIE 1,5 m
- NADZEMNÉ OZNAMOVACIE VEDENIE 2,0 m
- PODZEMNÉ KÁBELOVÉ VEDENIE DO 110KV 1 m
- NADZEMNÉ EL. VEDENIE OD 1KV-35KV (HOLÉ VODIČE) 10 m
- PLYNOVOD V OBCI (MENAJ AKO 0,4 MPa) 1 m
- PLYNOVOD DO DN 200 4 m

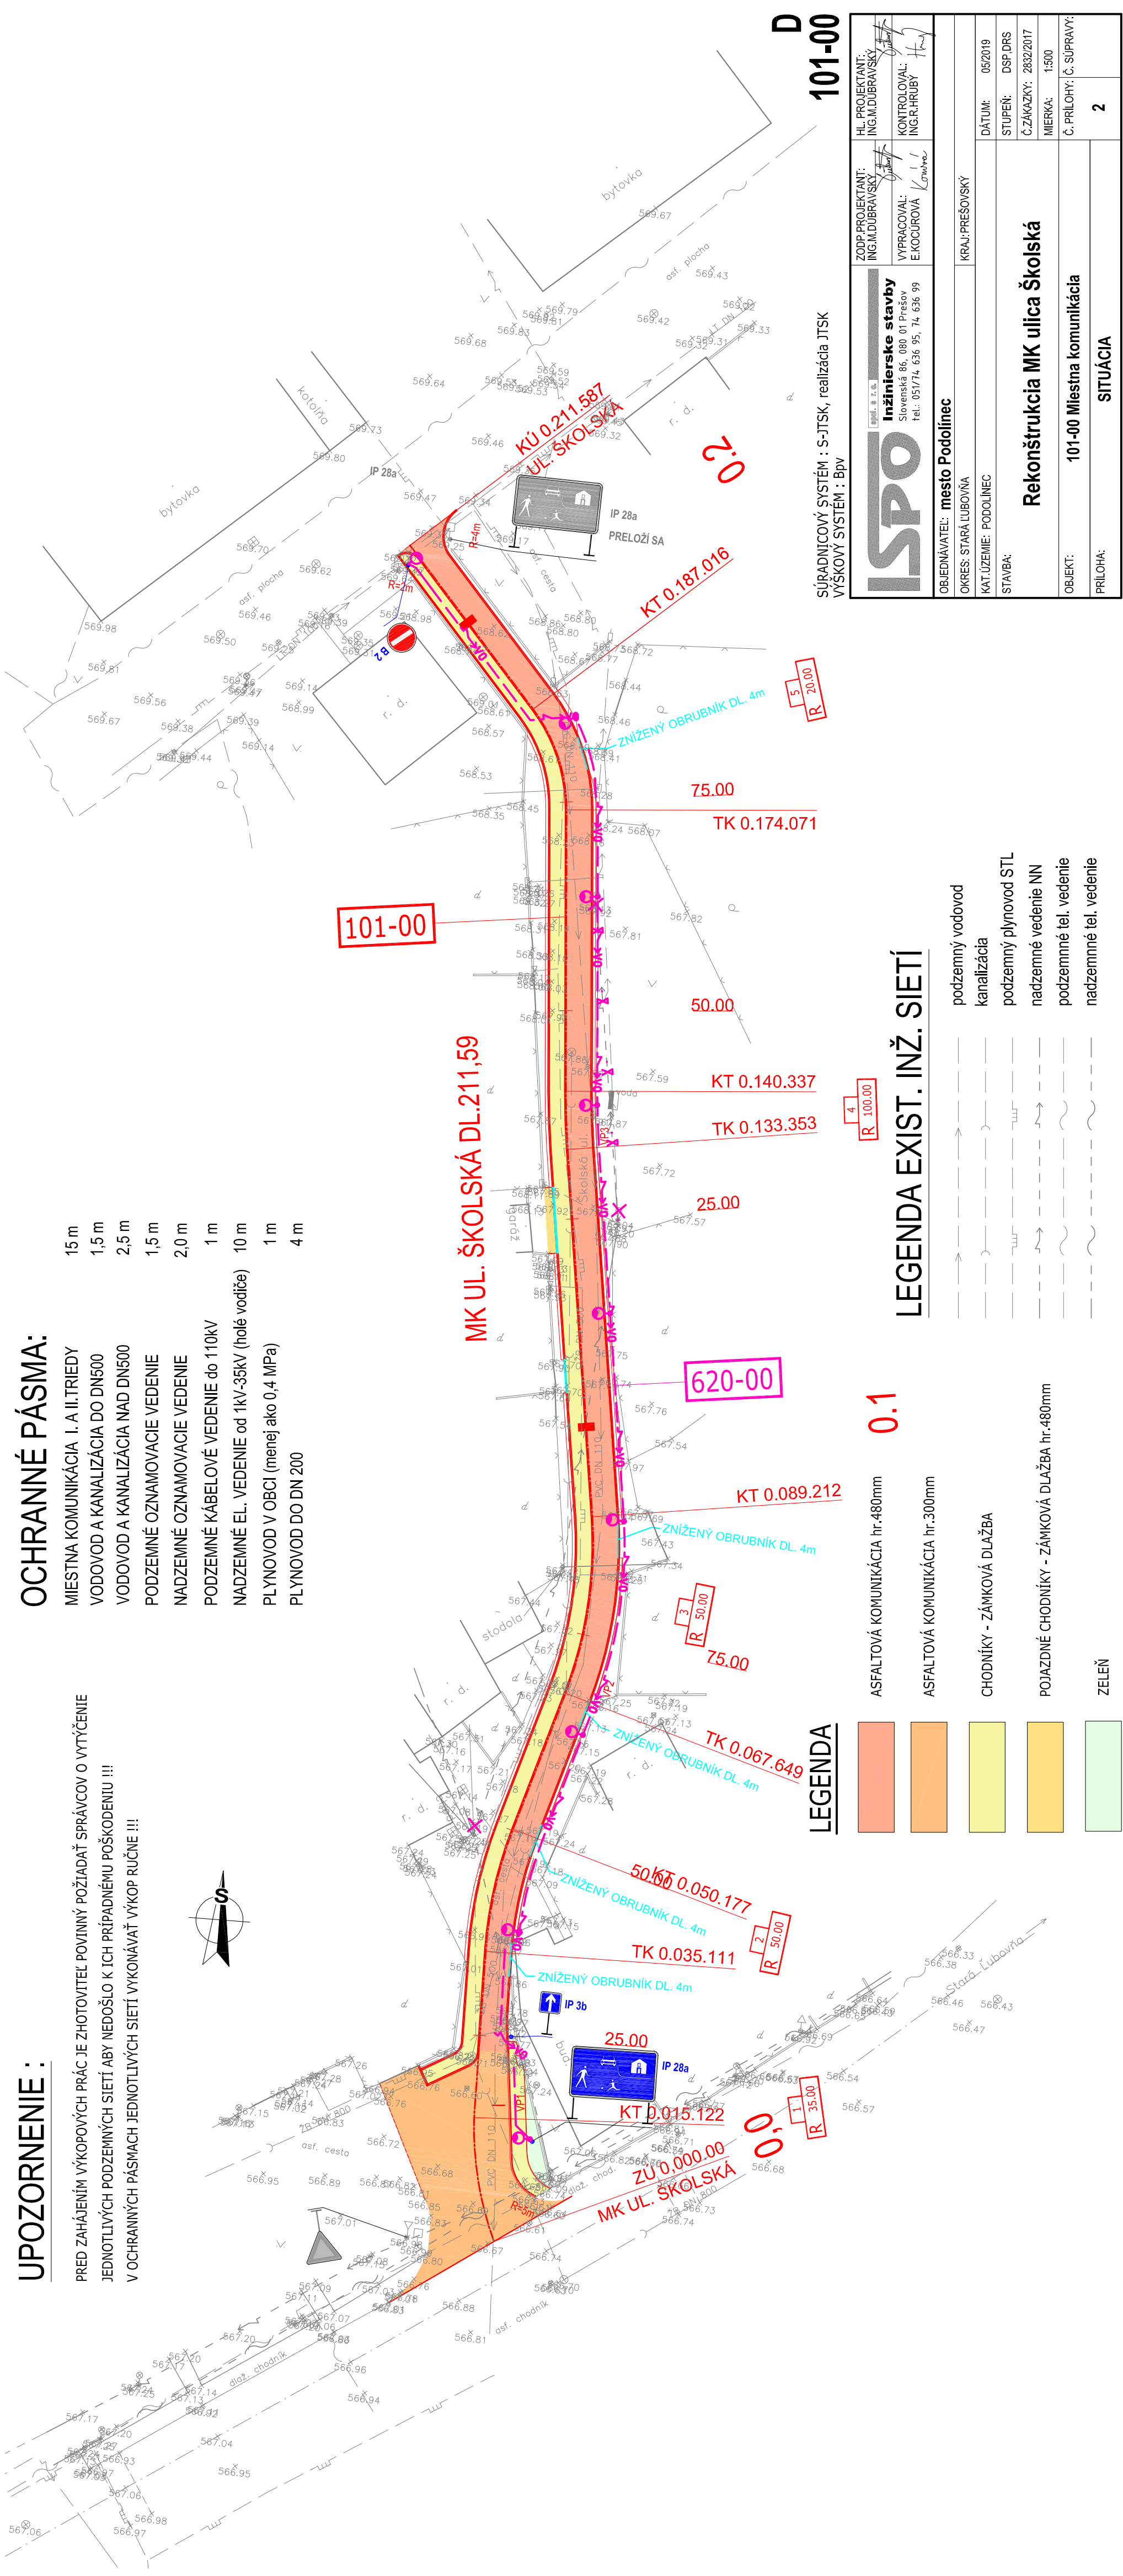

UPOZORNENIE:

PRED ZAHÁJENÍM VÝKOPÝCH PRÁČ JE ZHOTOVITEĽ POVINNÝ POŽADAT SPRÁVCOV O VYTÝČENIE JEDNOTLÝCH PODZEMNÝCH SIETÍ, ABY NEDOŠLO K ICH PRÍPADNÉMU POŠKODENIU !!!
V OCHRANNÝCH PÁSMACH JEDNOTLÝCH SIETÍ VYKONÁVAŤ VÝKOP RUČNE !!!

OCHRANNÉ PÁSMA:

- MIESTNA KOMUNIKÁCIA I. A II. TRIEDY 1,5 m
- VODOVOD A KANALIZÁCIA DO DN500 2,5 m
- PODZEMNÉ OZNAMOVACIE VEDENIE 1,5 m
- NADZEMNÉ OZNAMOVACIE VEDENIE 2,0 m
- PODZEMNÉ KÁBELOVÉ VEDENIE DO 110KV 1 m
- NADZEMNÉ EL. VEDENIE OD 1KV-35KV (HOLÉ VODIČE) 10 m
- PLYNOVOD V OBCI (MENAJ AKO 0,4 MPa) 1 m
- PLYNOVOD DO DN 200 4 m

