

RAMPA
6,63 m²

VSTUP

VSTUP

ZADVERIE
1,50 m²

KUPELŇA
2,65 m²

CHODBA SPOJNICA
12,42 m²

ŠATŇA
4,88 m²


CHLADNICKA
7,40 m²

KOTOLNA
1,21 m²


UPR. LUDSKYCH POZOSTATKOV
8,42 m²

VYLEVKA
1,21 m²

RIEŠENÁ ČASŤ

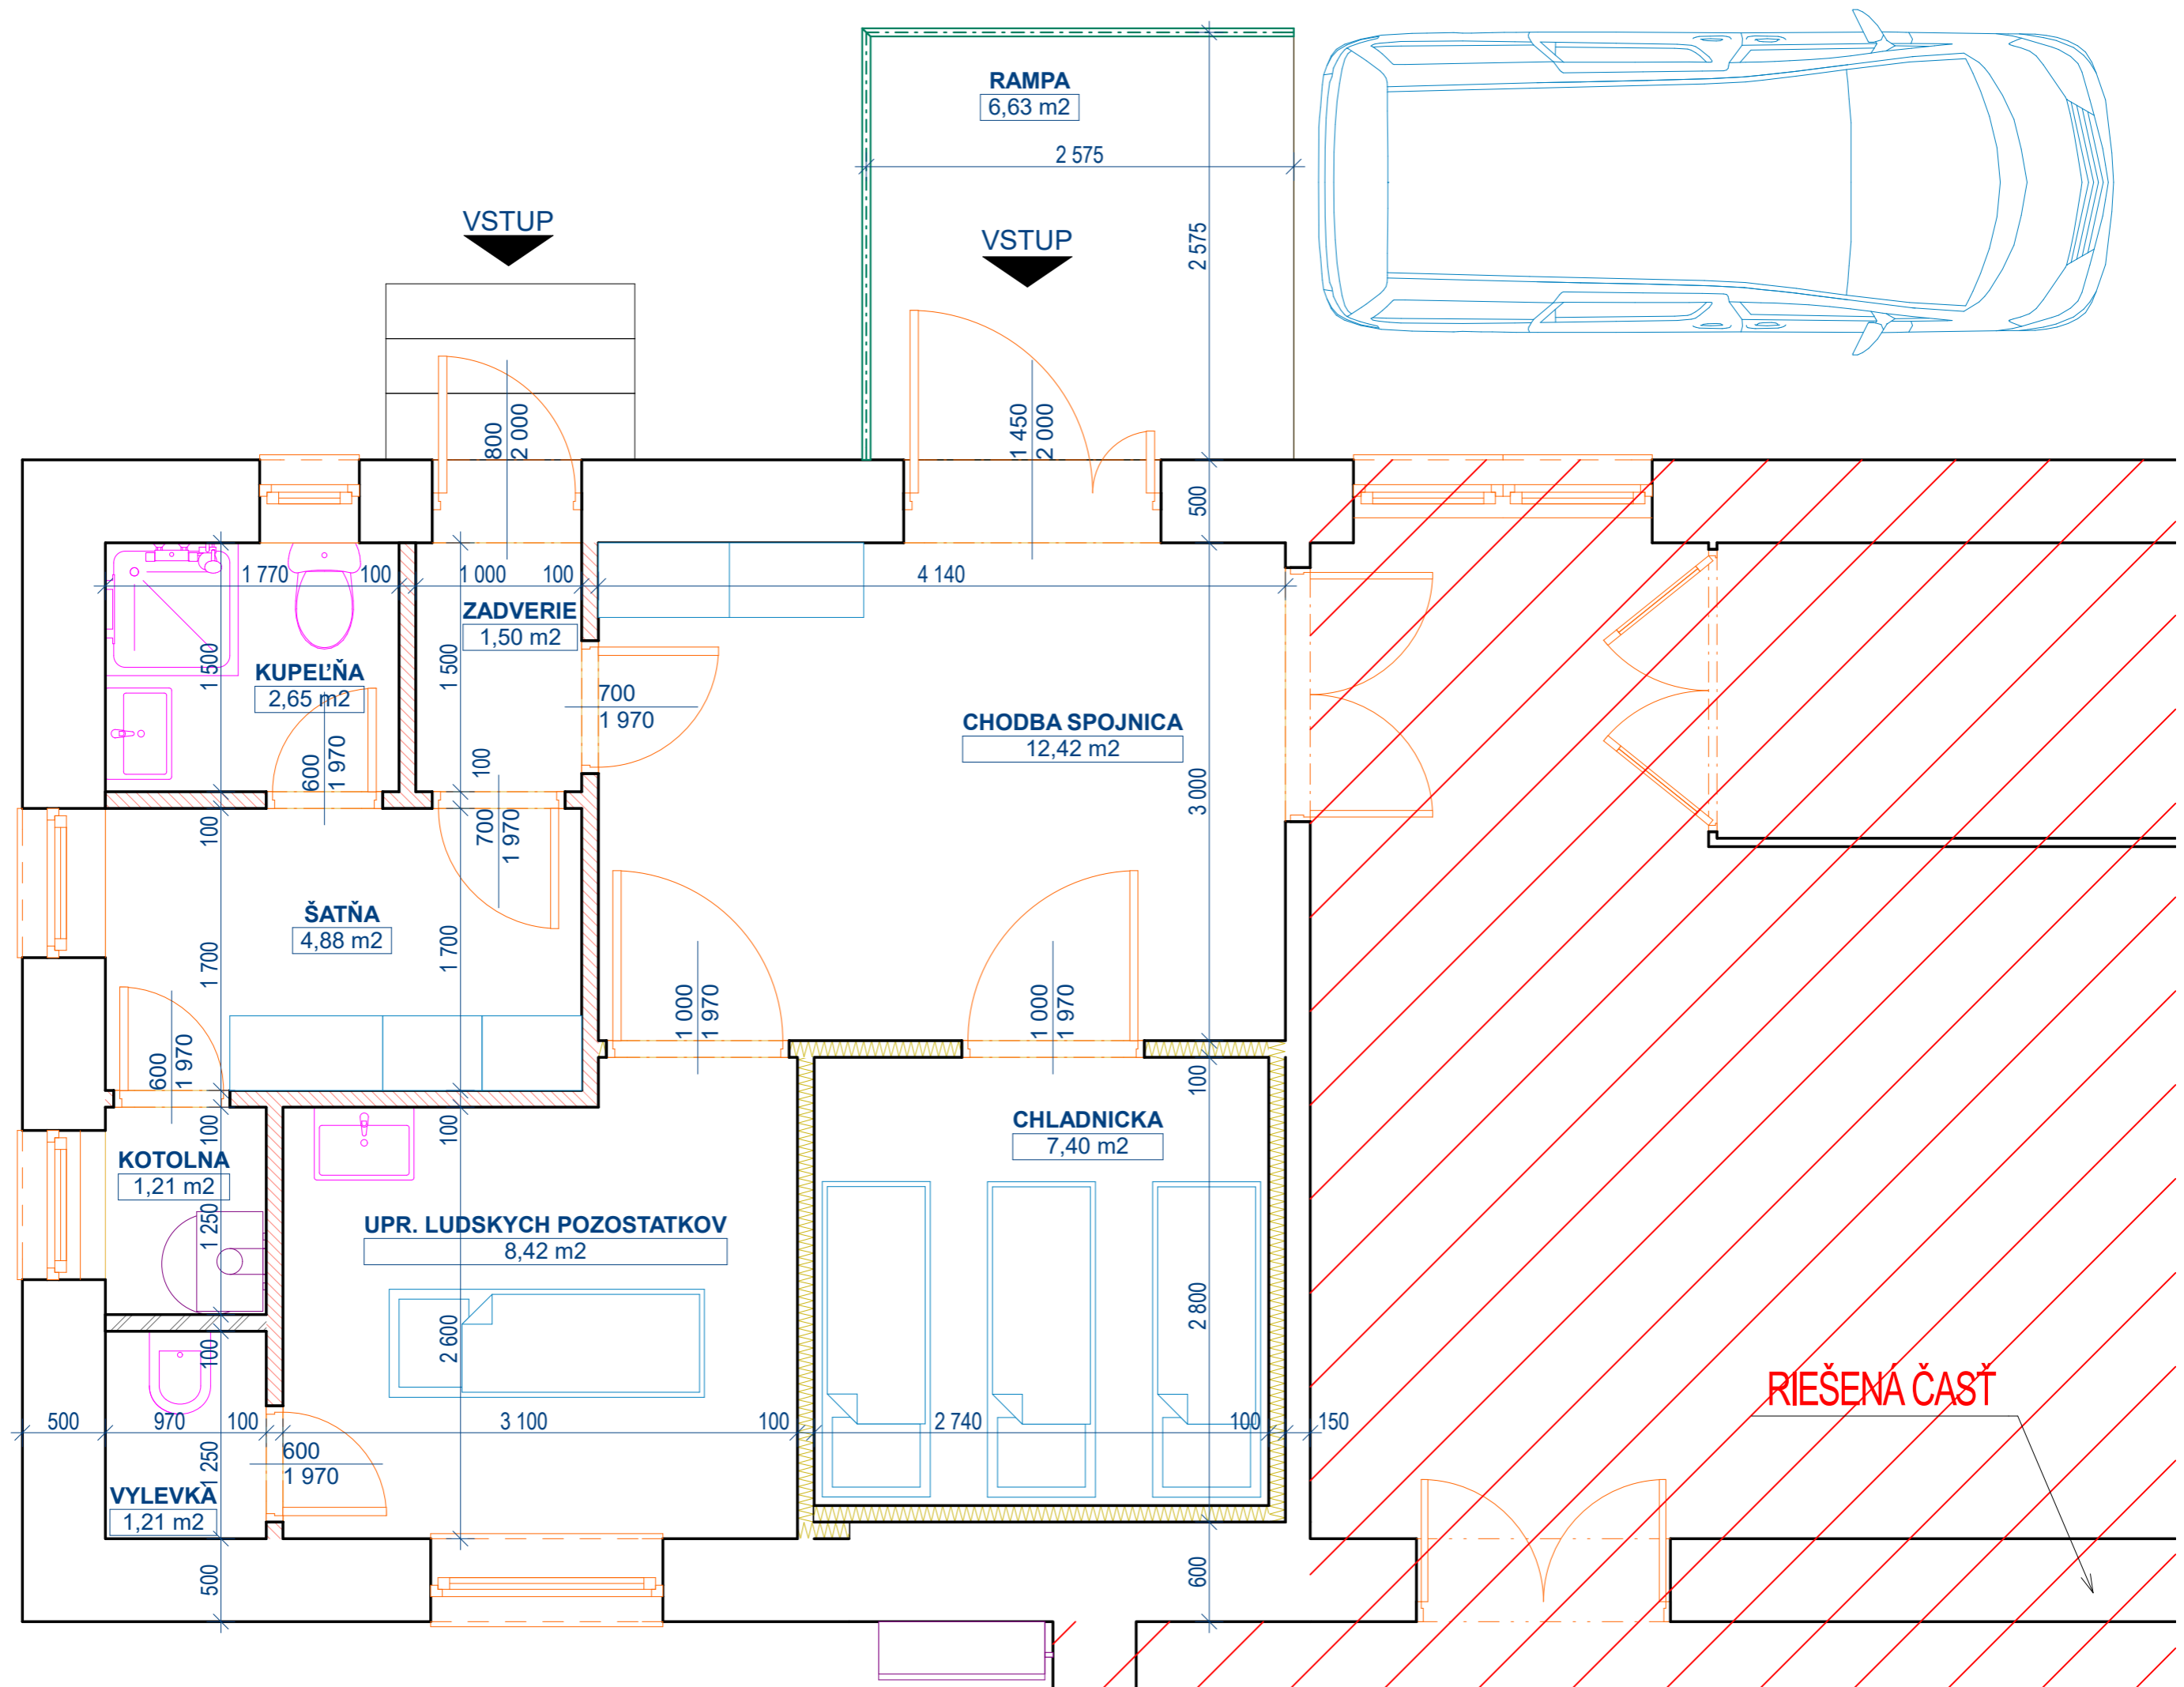

RIEŠENÁ ČASŤ

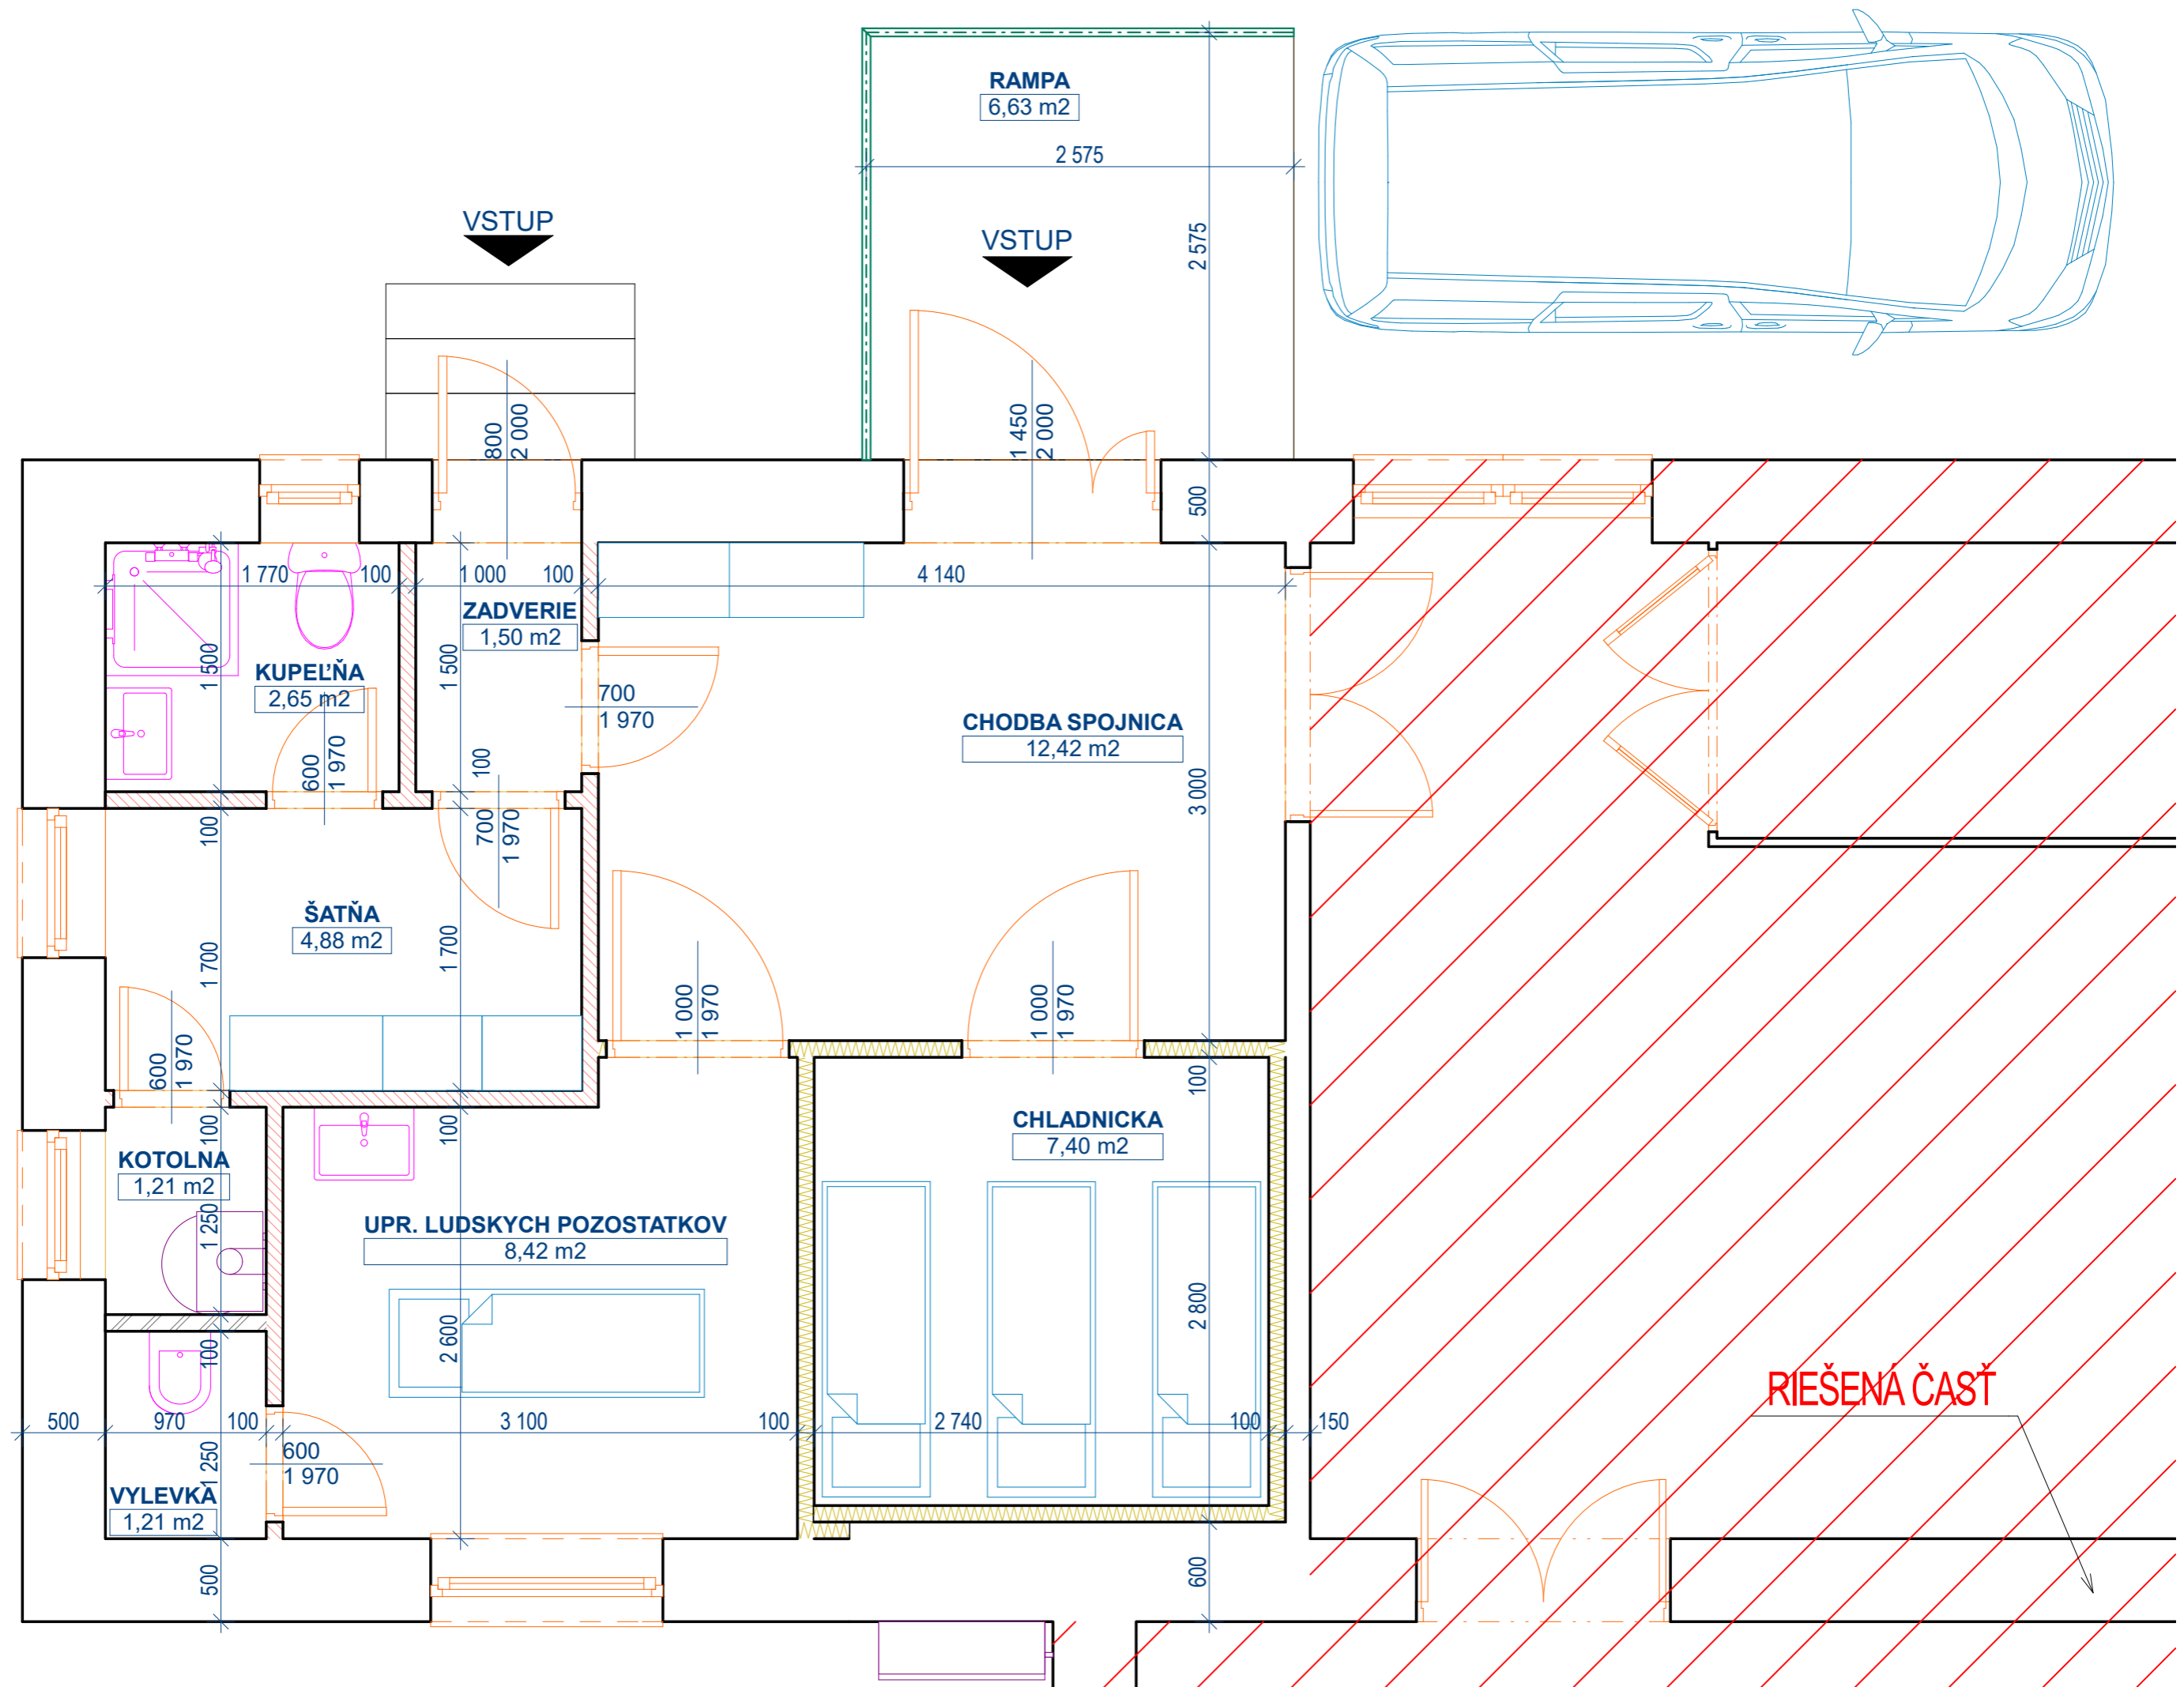

RAMPA
6,63 m²

VSTUP

VSTUP

ZADVERIE
1,50 m²

KUPELŇA
2,65 m²

CHODBA SPOJNICA
12,42 m²

ŠATŇA
4,88 m²

CHLADNICKA
7,40 m²

KOTOLNA
1,21 m²

UPR. LUDSKYCH POZOSTATKOV
8,42 m²

VYLEVKA
1,21 m²

RIEŠENÁ ČASŤ